


Vista Lotto A da SUD



Vista Lotto A da NORD

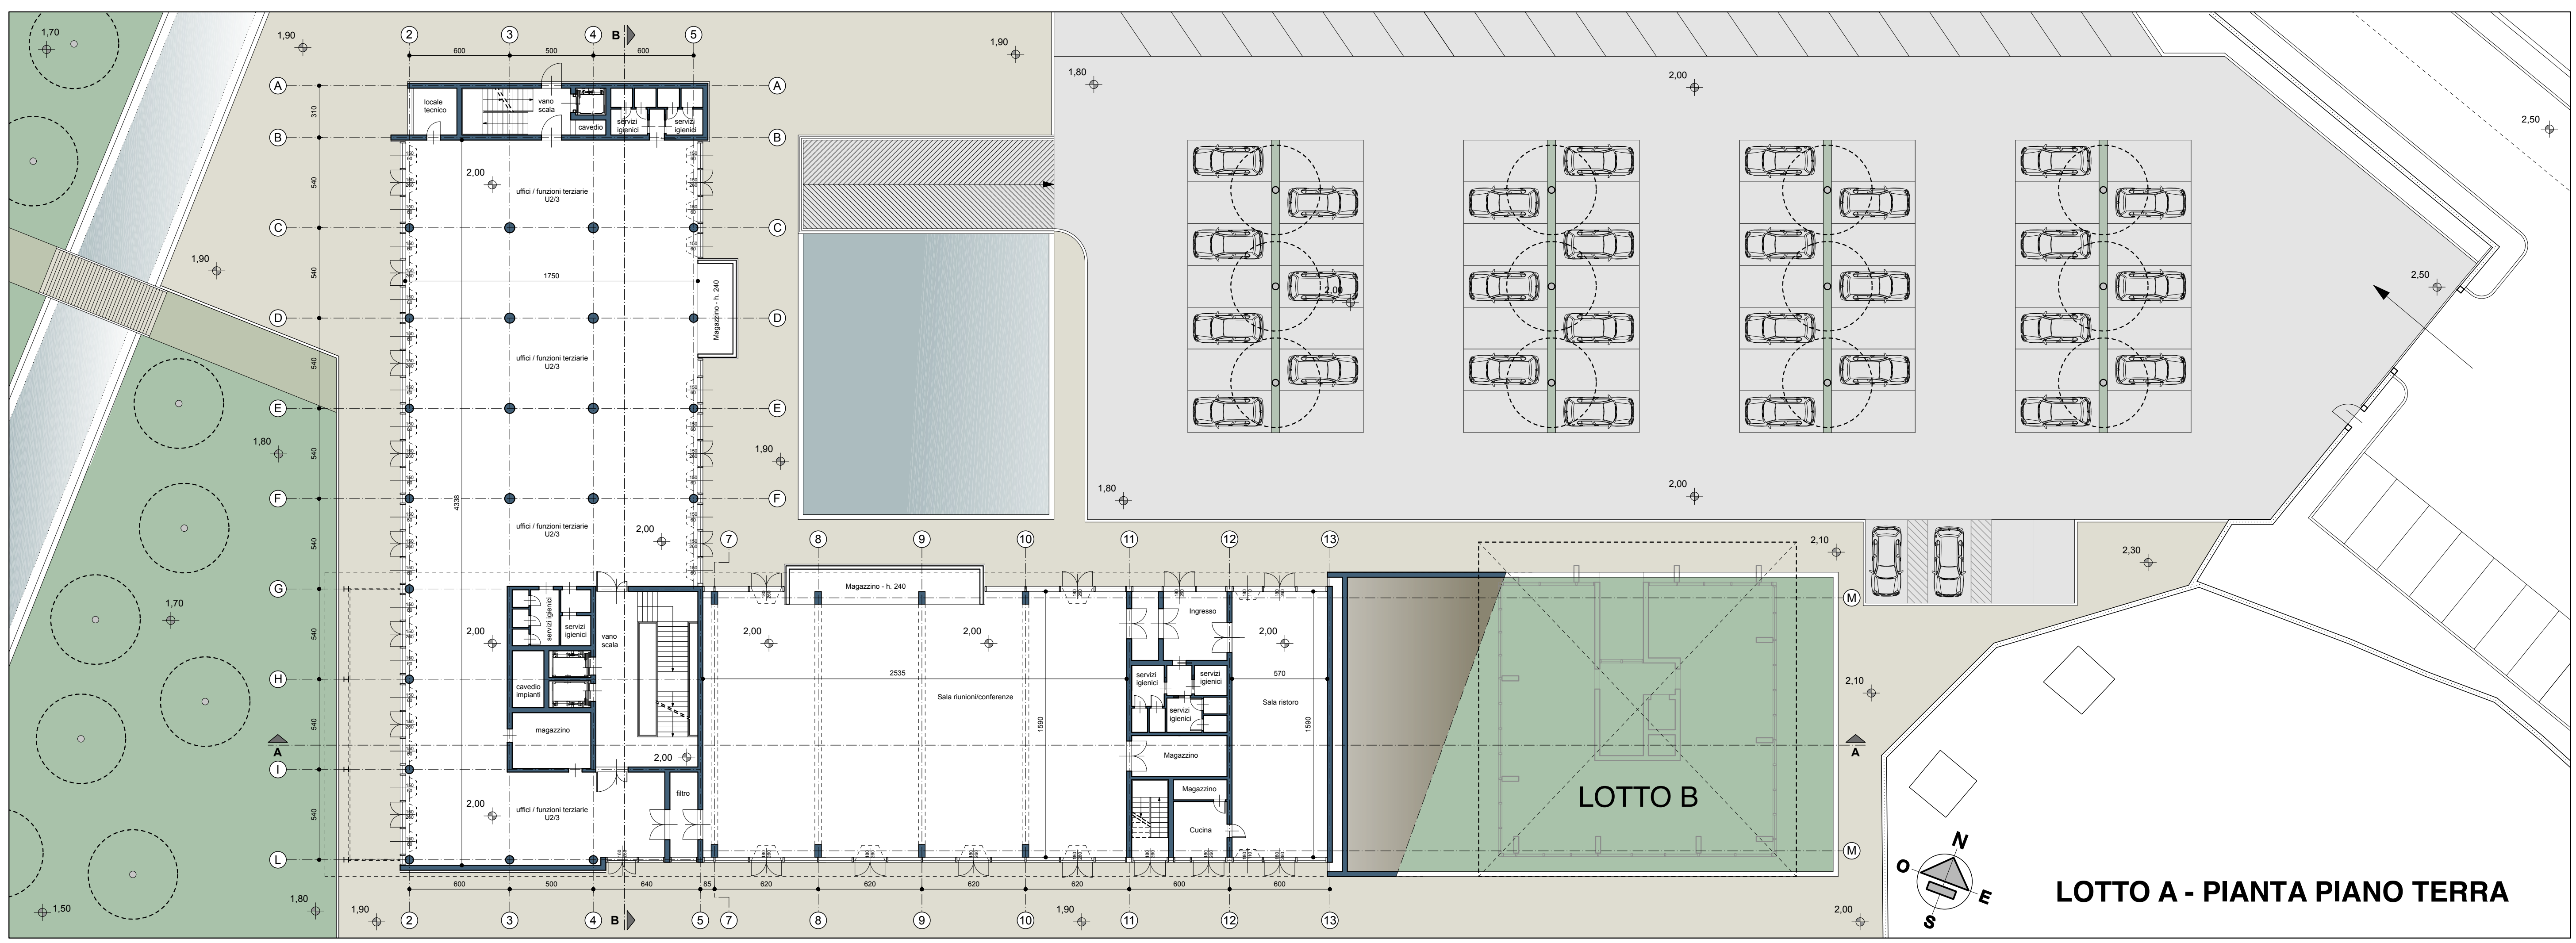

Tav.P.10
LOTTO A - Pianta Piano Interrato
Pianta Piano Terra
scala 1/200 - aprile 2017

Committente:
TARROS S.p.a.
GF S.r.l.
NORA S.p.a.

Progetto:
Progetto architettonico ed urbanistico
Cappelletti Sergiampietri Architetti Associati
Via XXVII Marzo, 1
19121 La Spezia

Giuseppe Brusacà Architetto
Via XXIV Maggio, 121
19124 La Spezia

nome file : TAV.P.10 lotto A piante 200.vwx
revisione : 00
data : 24 febbraio 2017
responsabile elaborato : Danilo Sergiampietri / A2D2

Ati sensi della vigente Legge sui diritti d'autore il presente disegno non può essere riprodotto o divulgato senza autorizzazione

PROGETTO URBANISTICO OPERATIVO
Distretto di trasformazione API 5
Subdistretto API 5A

Progetto per la trasformazione dell'area TARROS
in via Privata Enei - Località Fossamastra - La Spezia

A2D2 CAPPELLETTI
SERGIAMPIETRI
ARCHITETTI
ASSOCIATI
GIUSEPPE BRUSACÀ ARCH.