
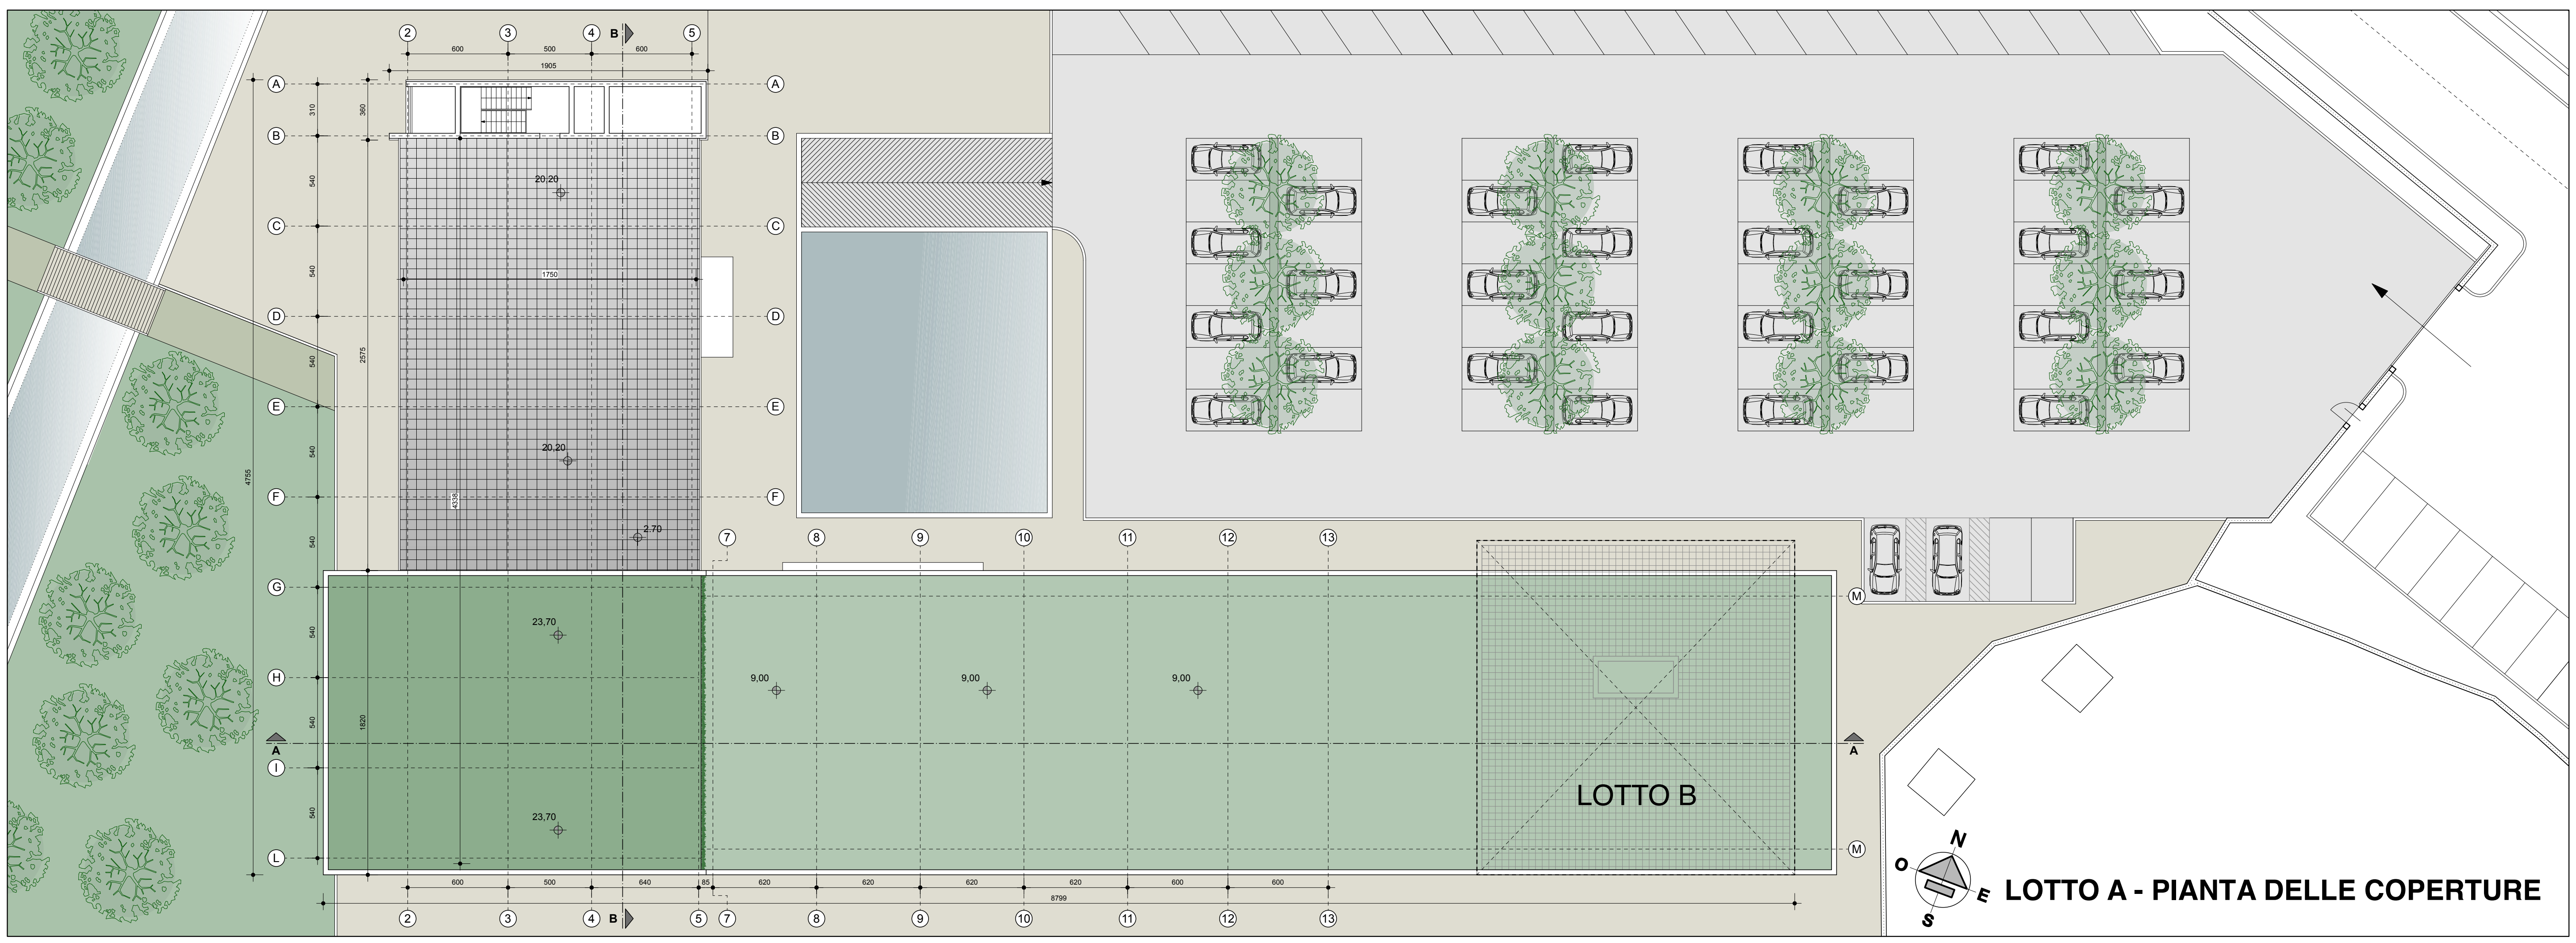


▲ Vista Lotto A da SUD

▼ Vista Lotto A da NORD

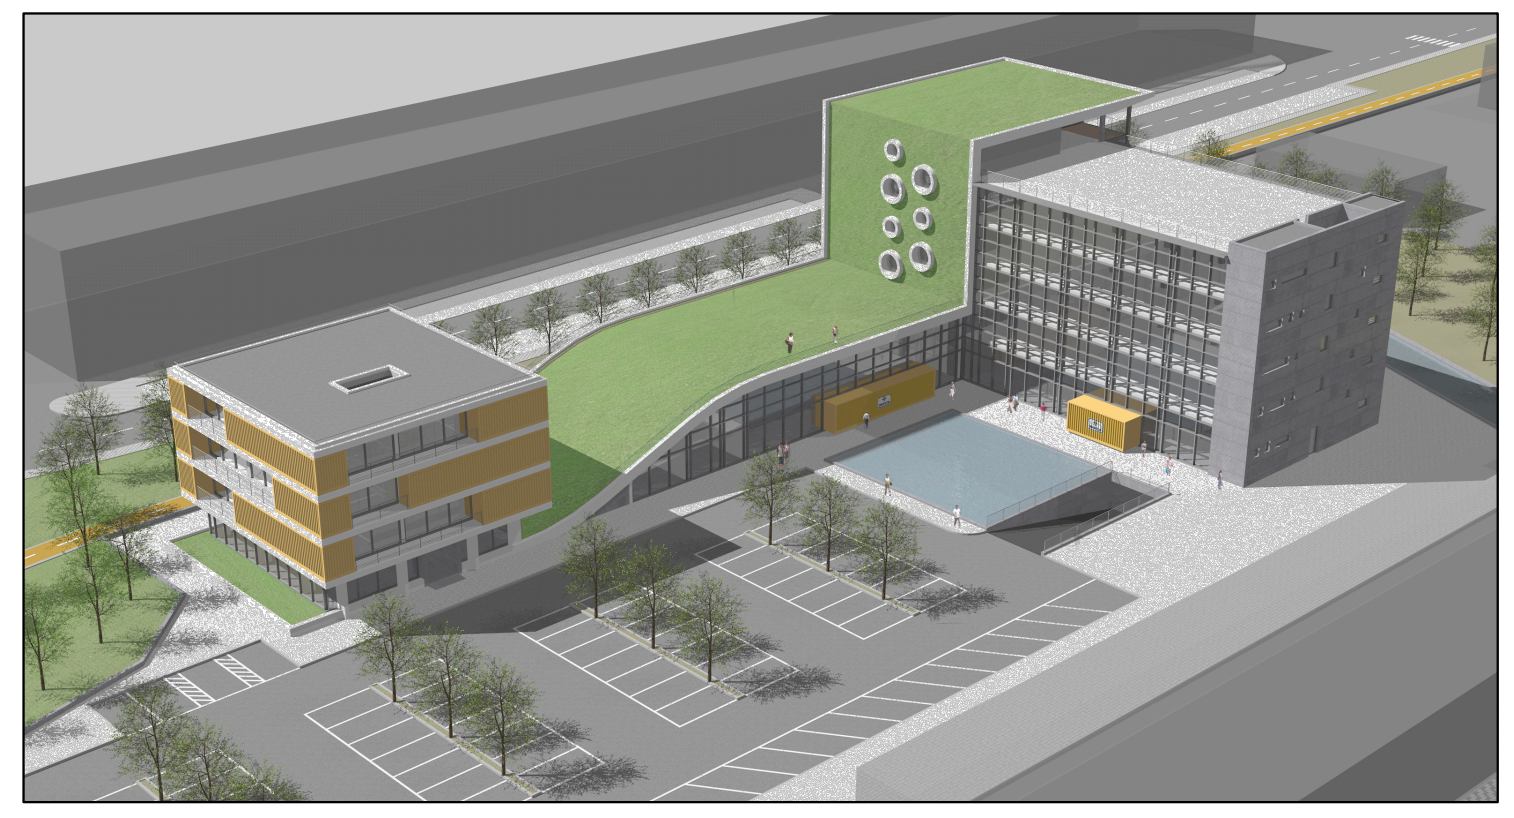

**Tav.P.12**  
**LOTTO A - Pianta Piano Terzo**  
**Quarto - Attico - Coperture**  
 scala 1/200 - aprile 2017

Committente:  
**TARROS S.p.a.**  
**GF S.r.l.**  
**NORA S.p.a.**

Progetto:  
 Progetto architettonico ed urbanistico  
 Cappelletti Sergiampietri Architetti Associati  
 Via XXVII Marzo, 1  
 19121 La Spezia

Giuseppe Brusacà Architetto  
 Via XXIV Maggio, 121  
 19124 La Spezia

nome file : TAV.P.12 lotto A piante.vwx  
 revisione : 00  
 data : 24 febbraio 2017  
 responsabile elaborato : Danilo Sergiampietri / A2D2

**PROGETTO URBANISTICO OPERATIVO**  
**Distretto di trasformazione API 5**  
**Subdistretto API 5A**

Progetto per la trasformazione dell'area TARROS  
 in via Privata Enel - Località Fossamastra - La Spezia

**A2D2** CAPPELLETTI  
 SERGIAMPIETRI  
 ARCHITETTI  
 ASSOCIATI  
 GIUSEPPE BRUSACA' ARCH.