




PIANTA PIANO TERRA

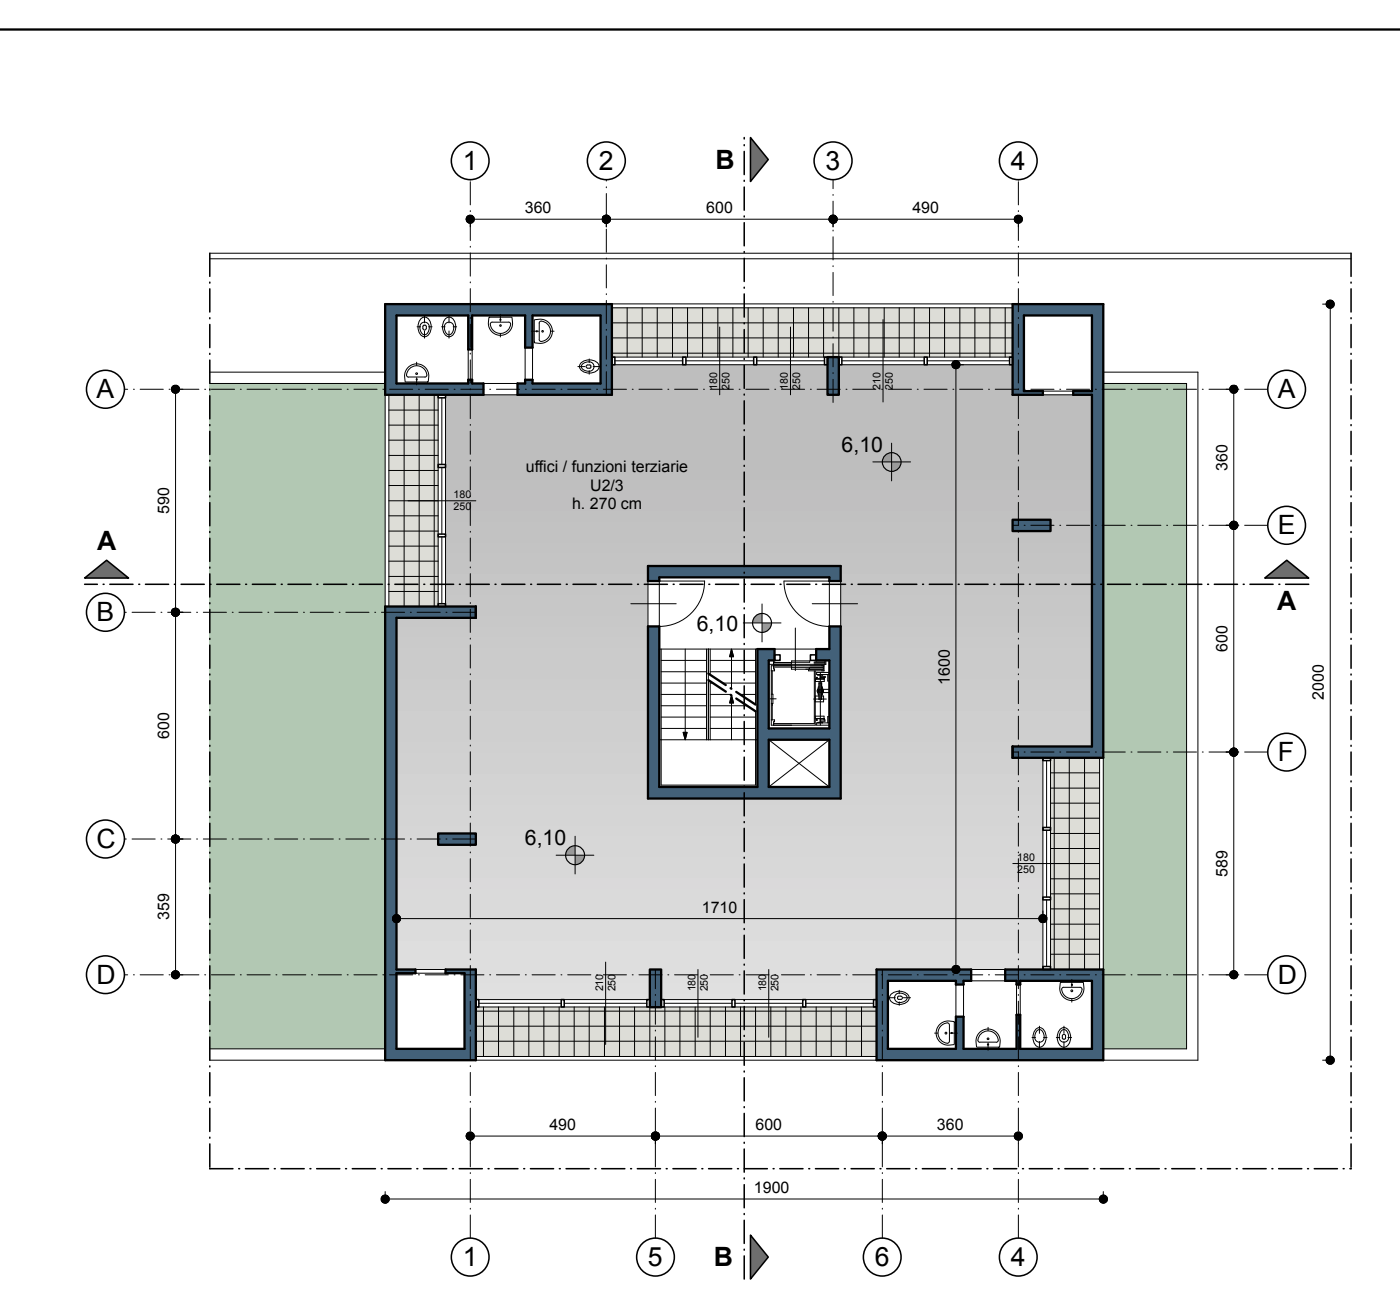


PIANTA PIANO PRIMO

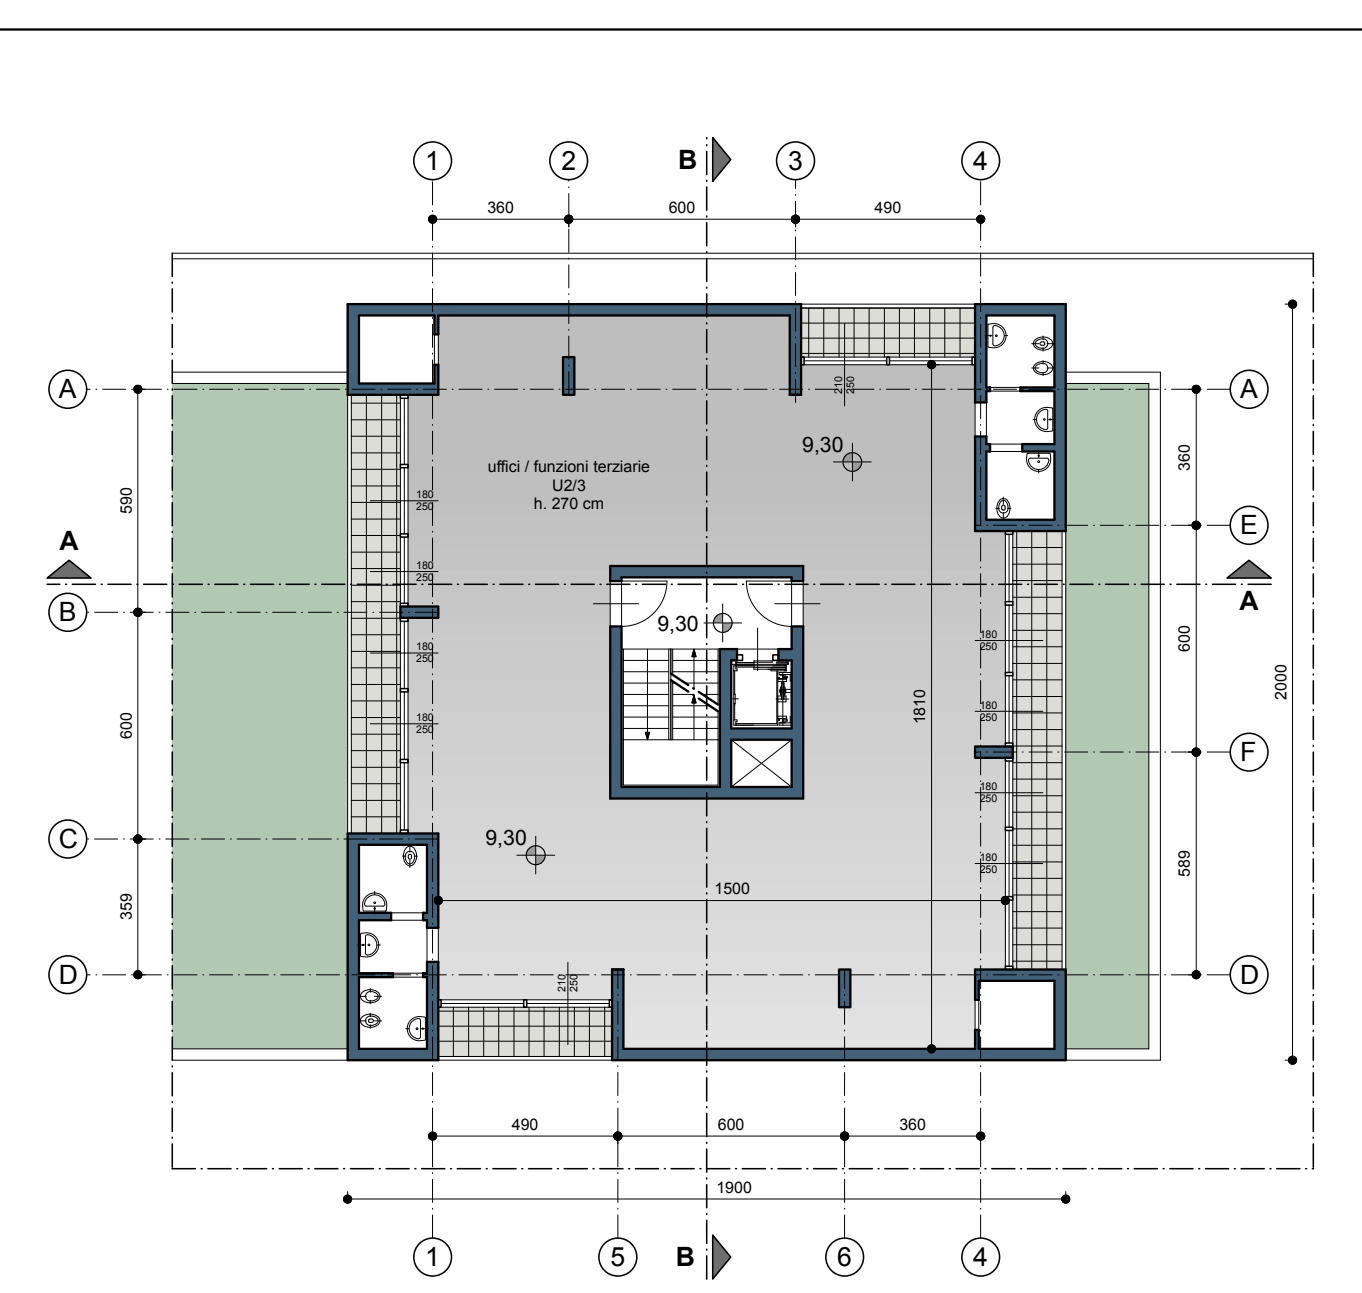


PIANTA PIANO SECONDO

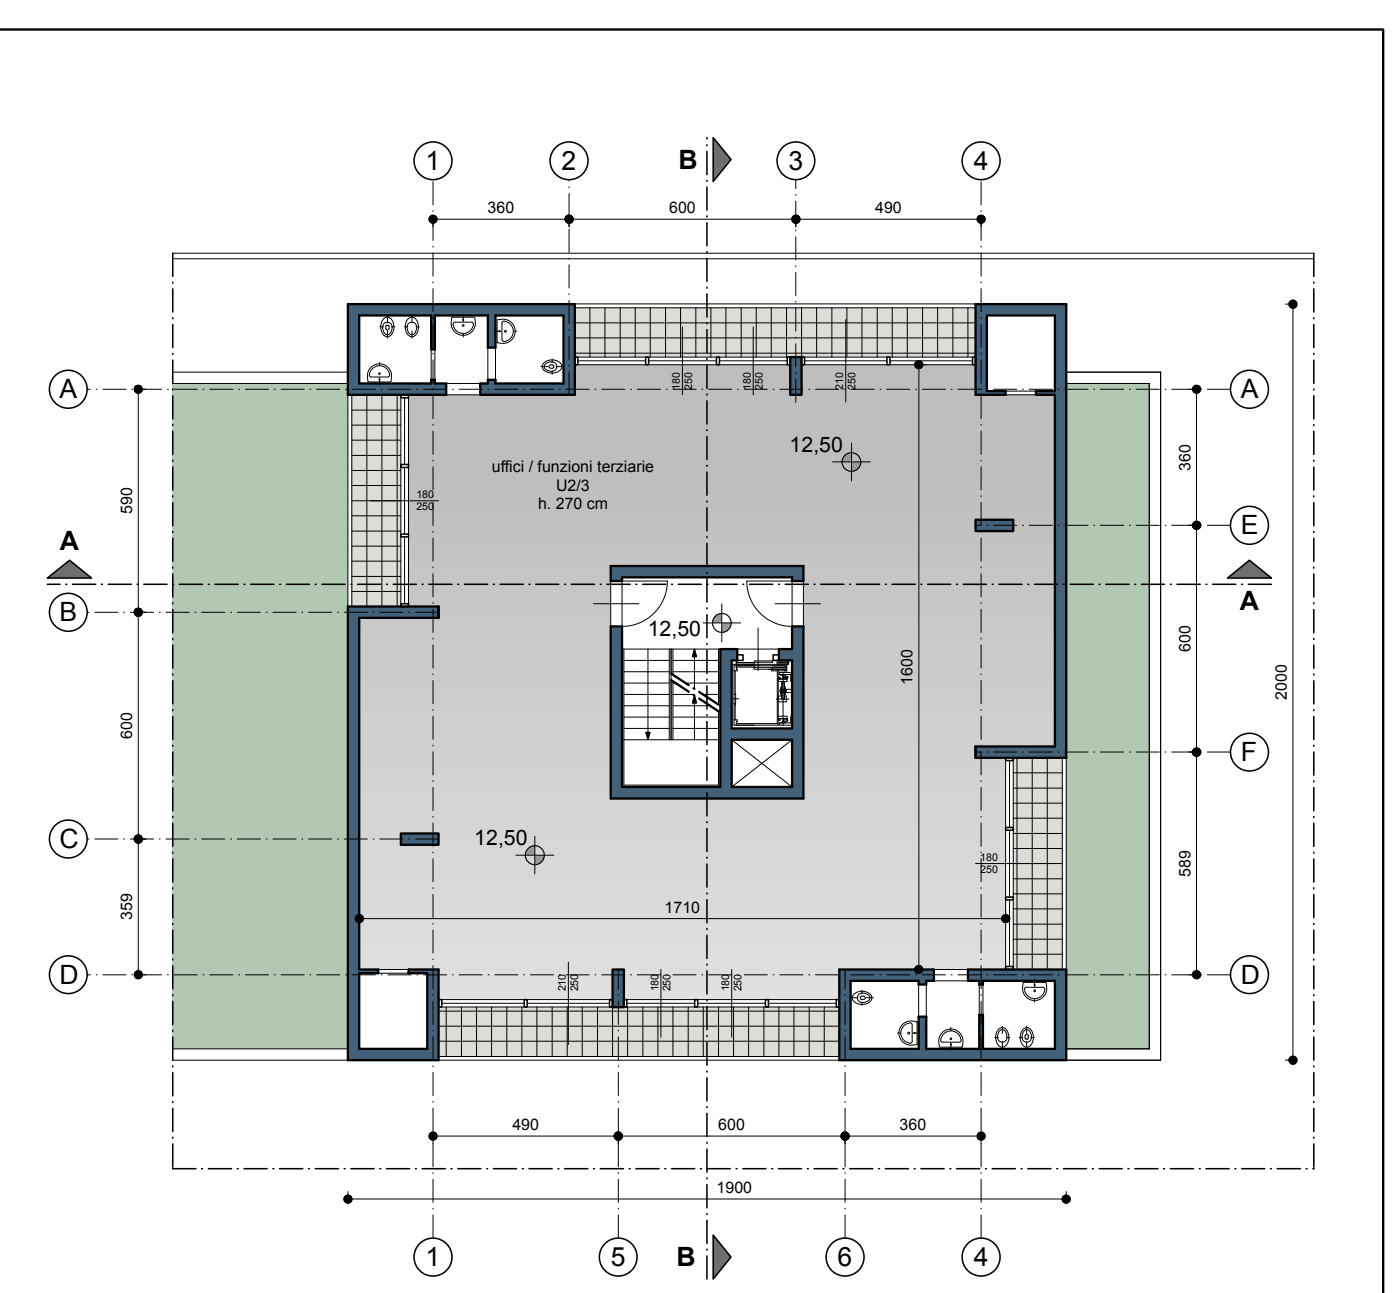


PIANTA PIANO TERZO

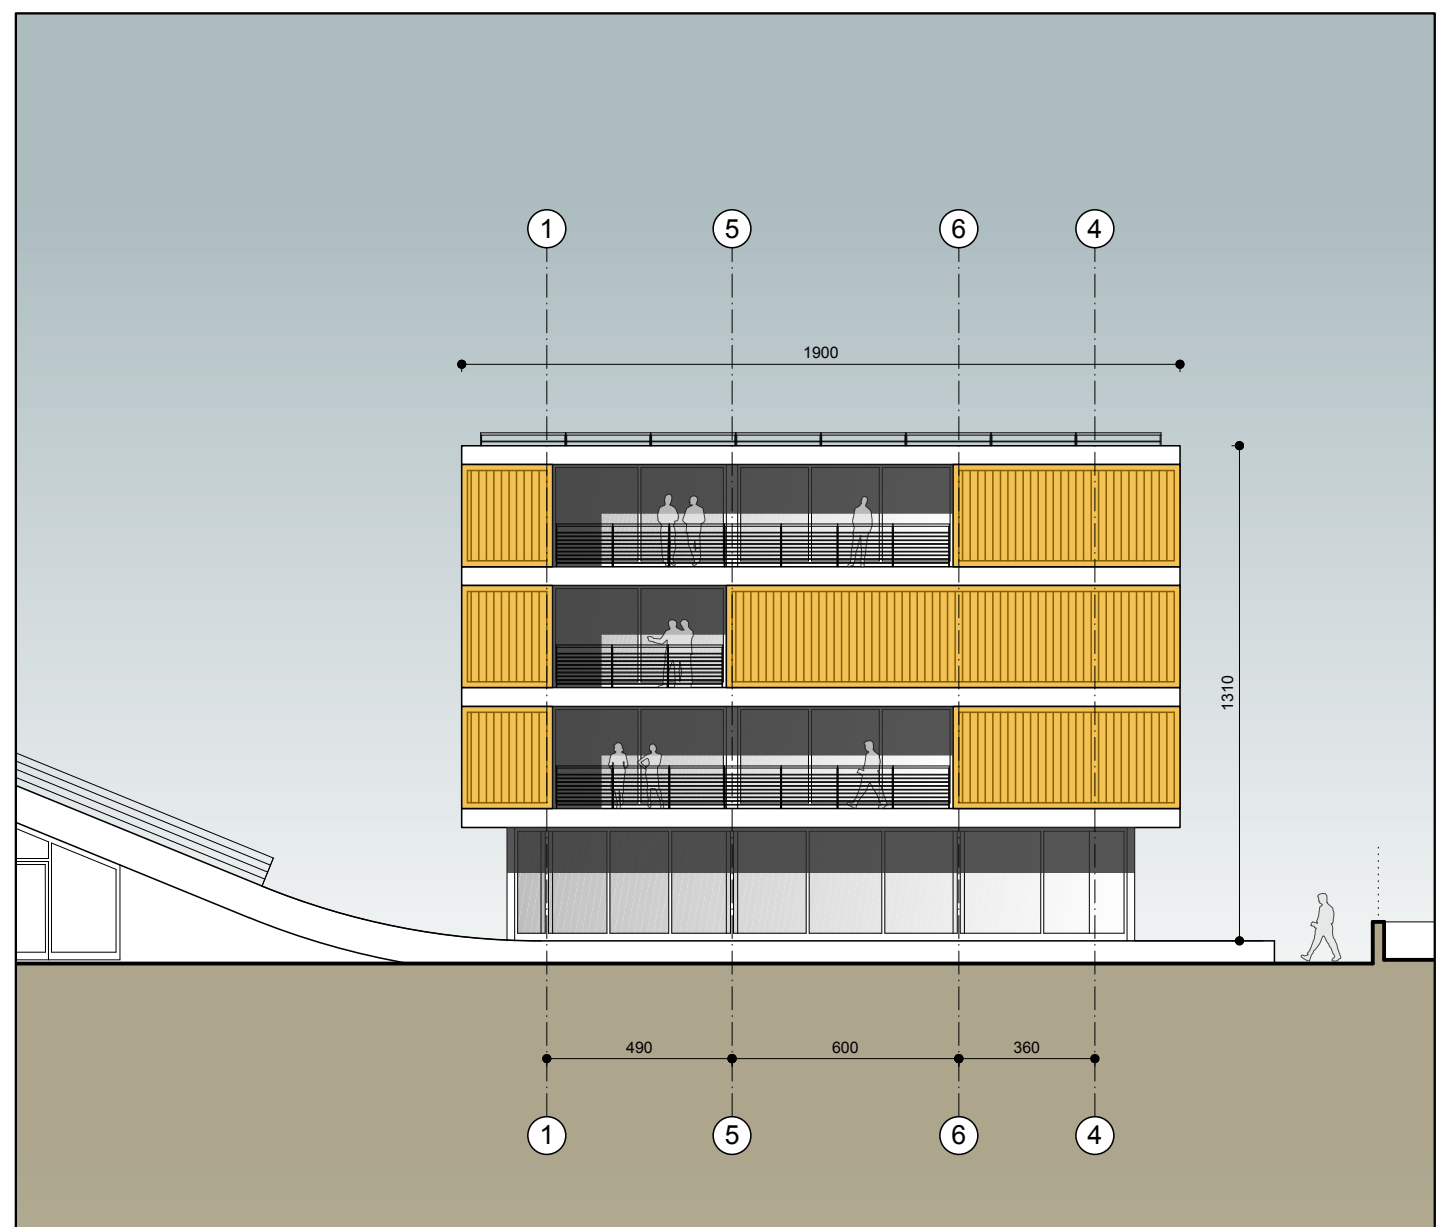


PROSPETTO SUD-EST

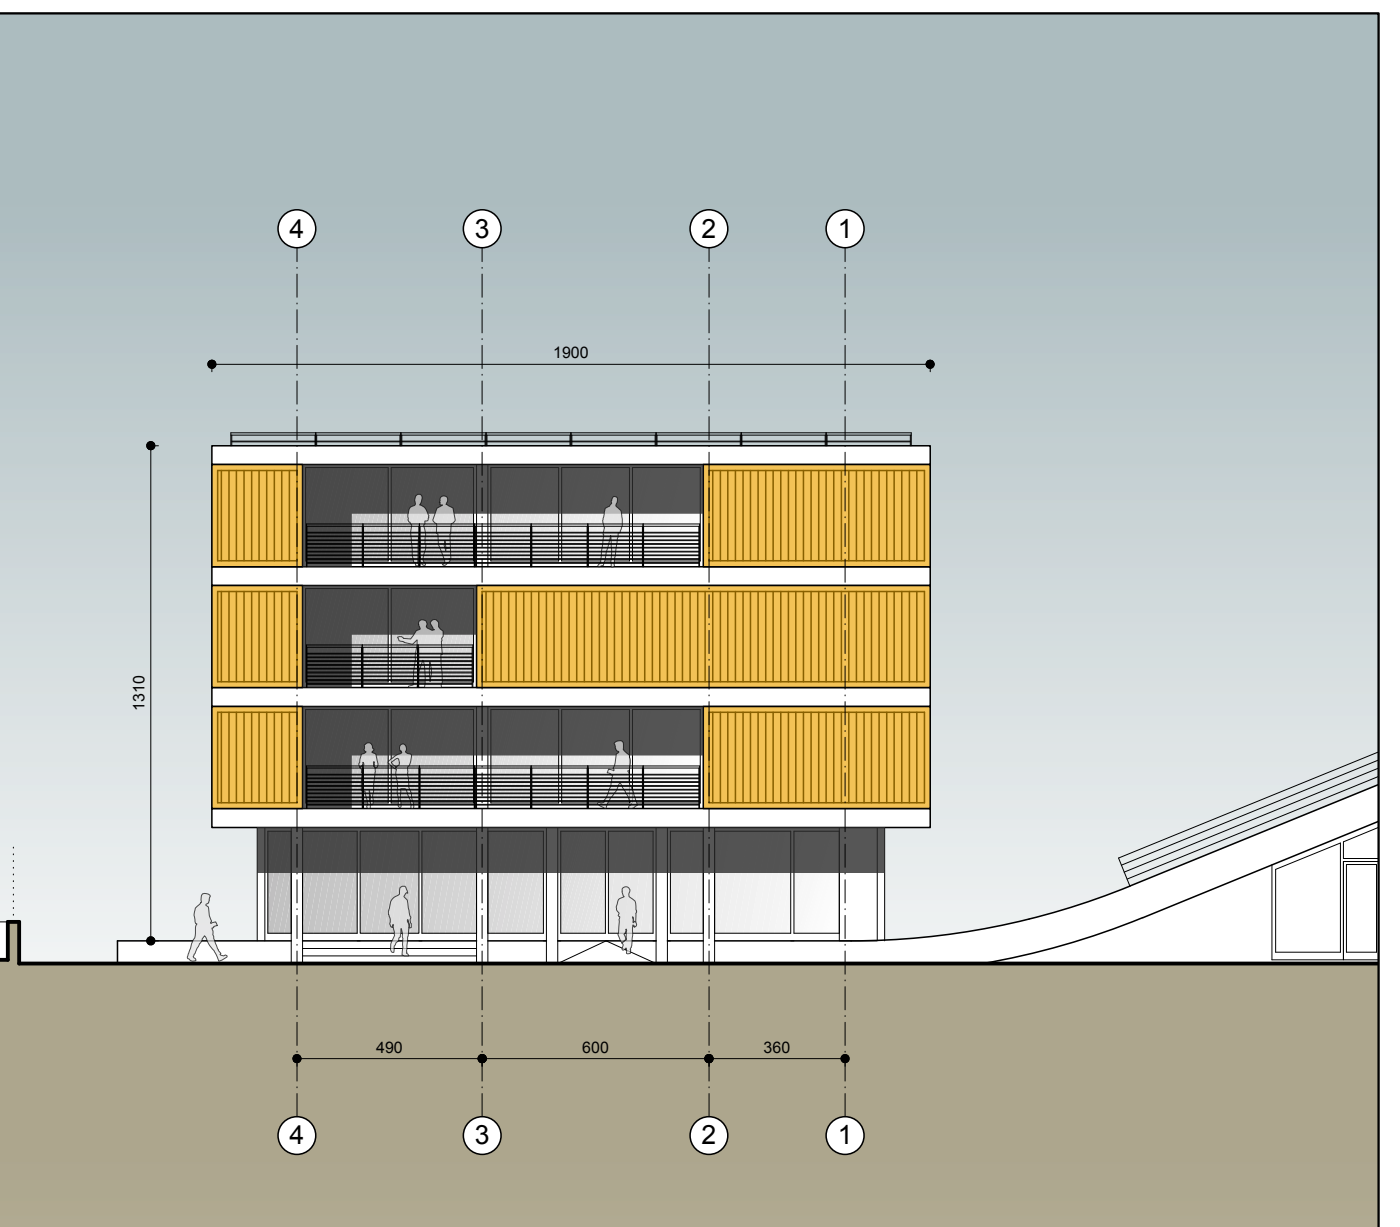


PROSPETTO NORD-OVEST

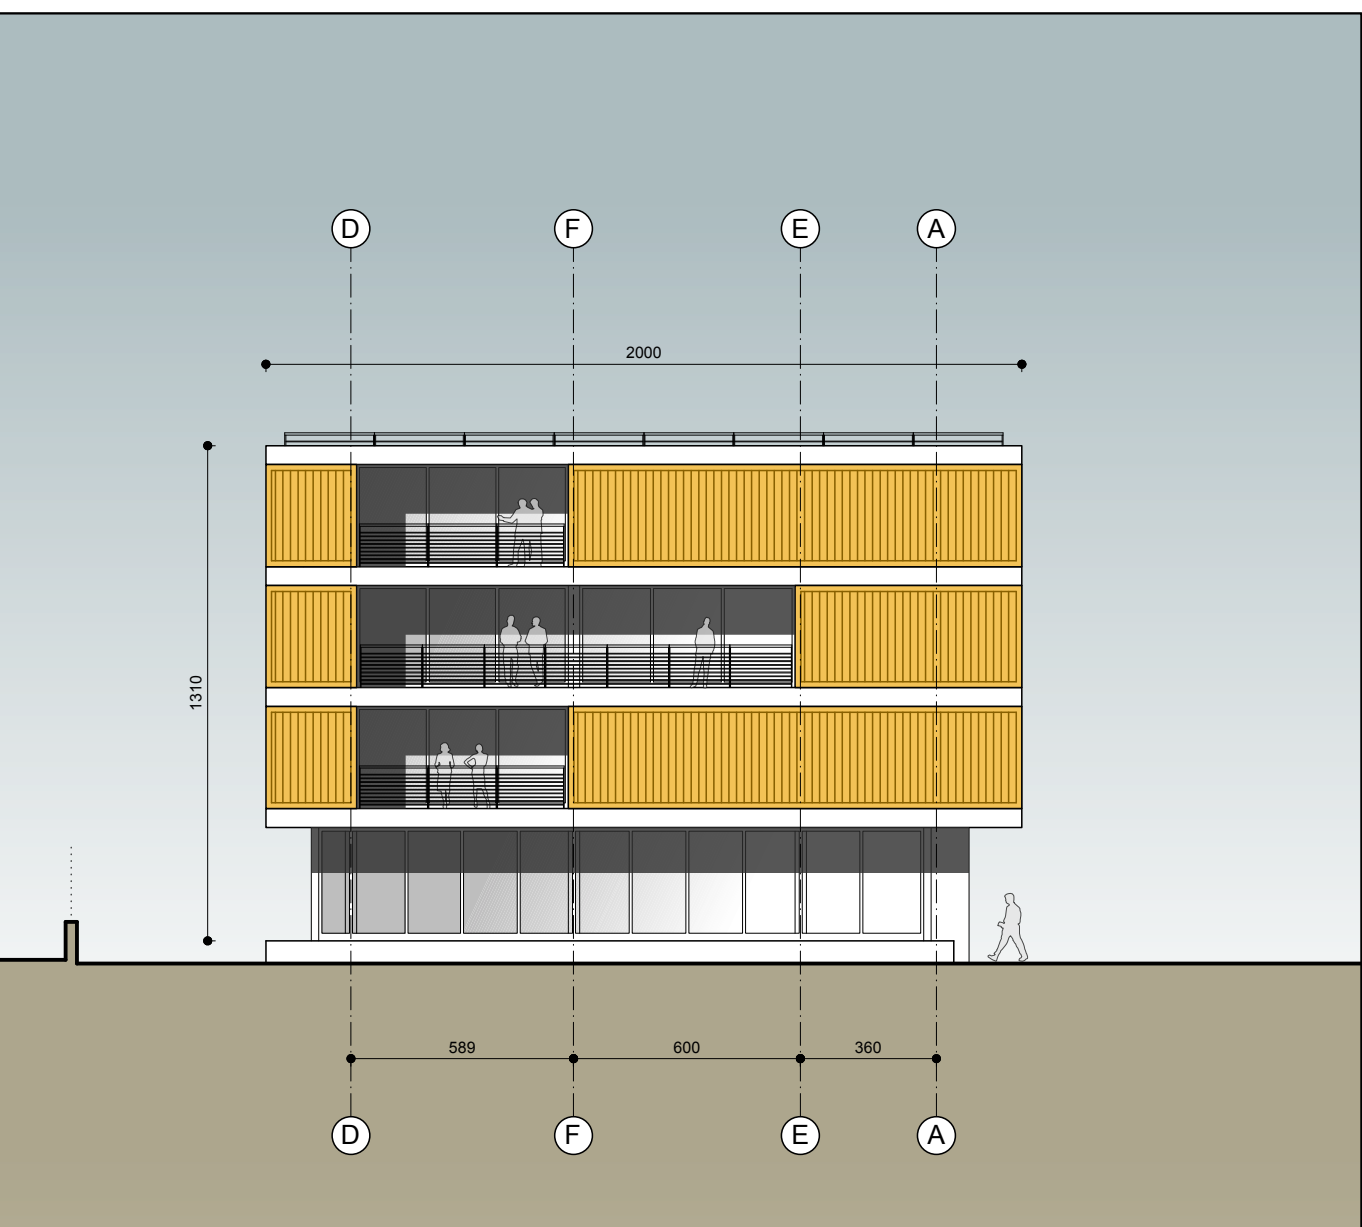


PROSPETTO NORD-EST

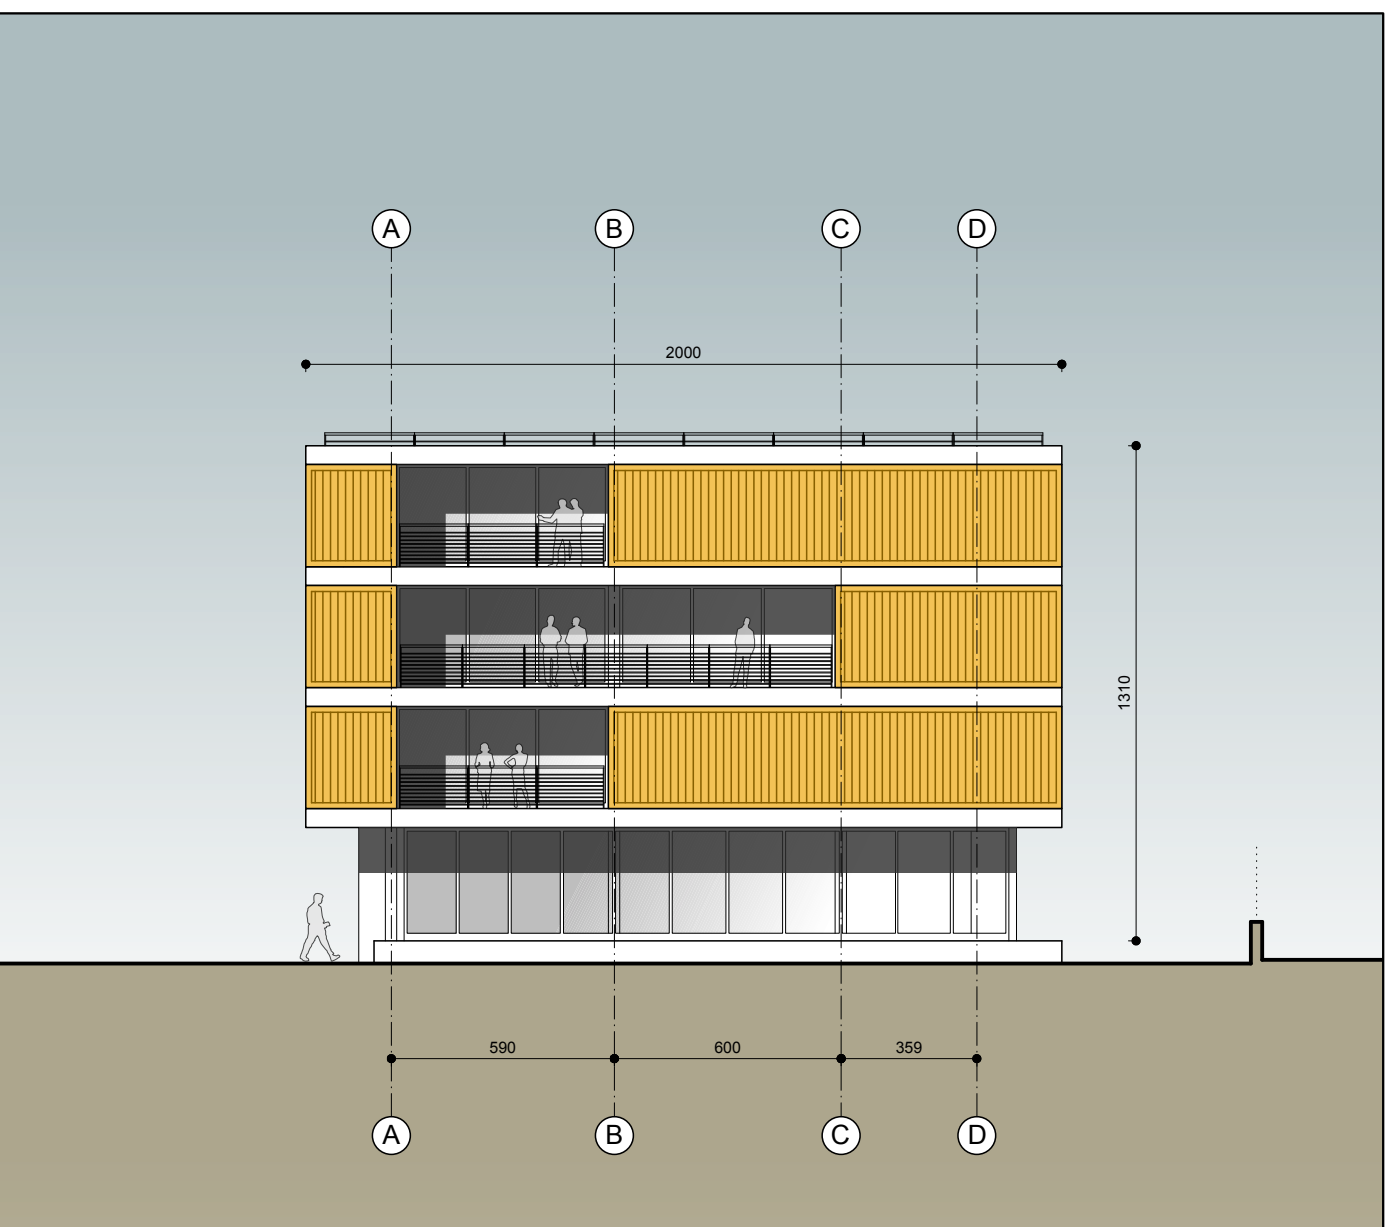



PROSPETTO SUD-OVEST

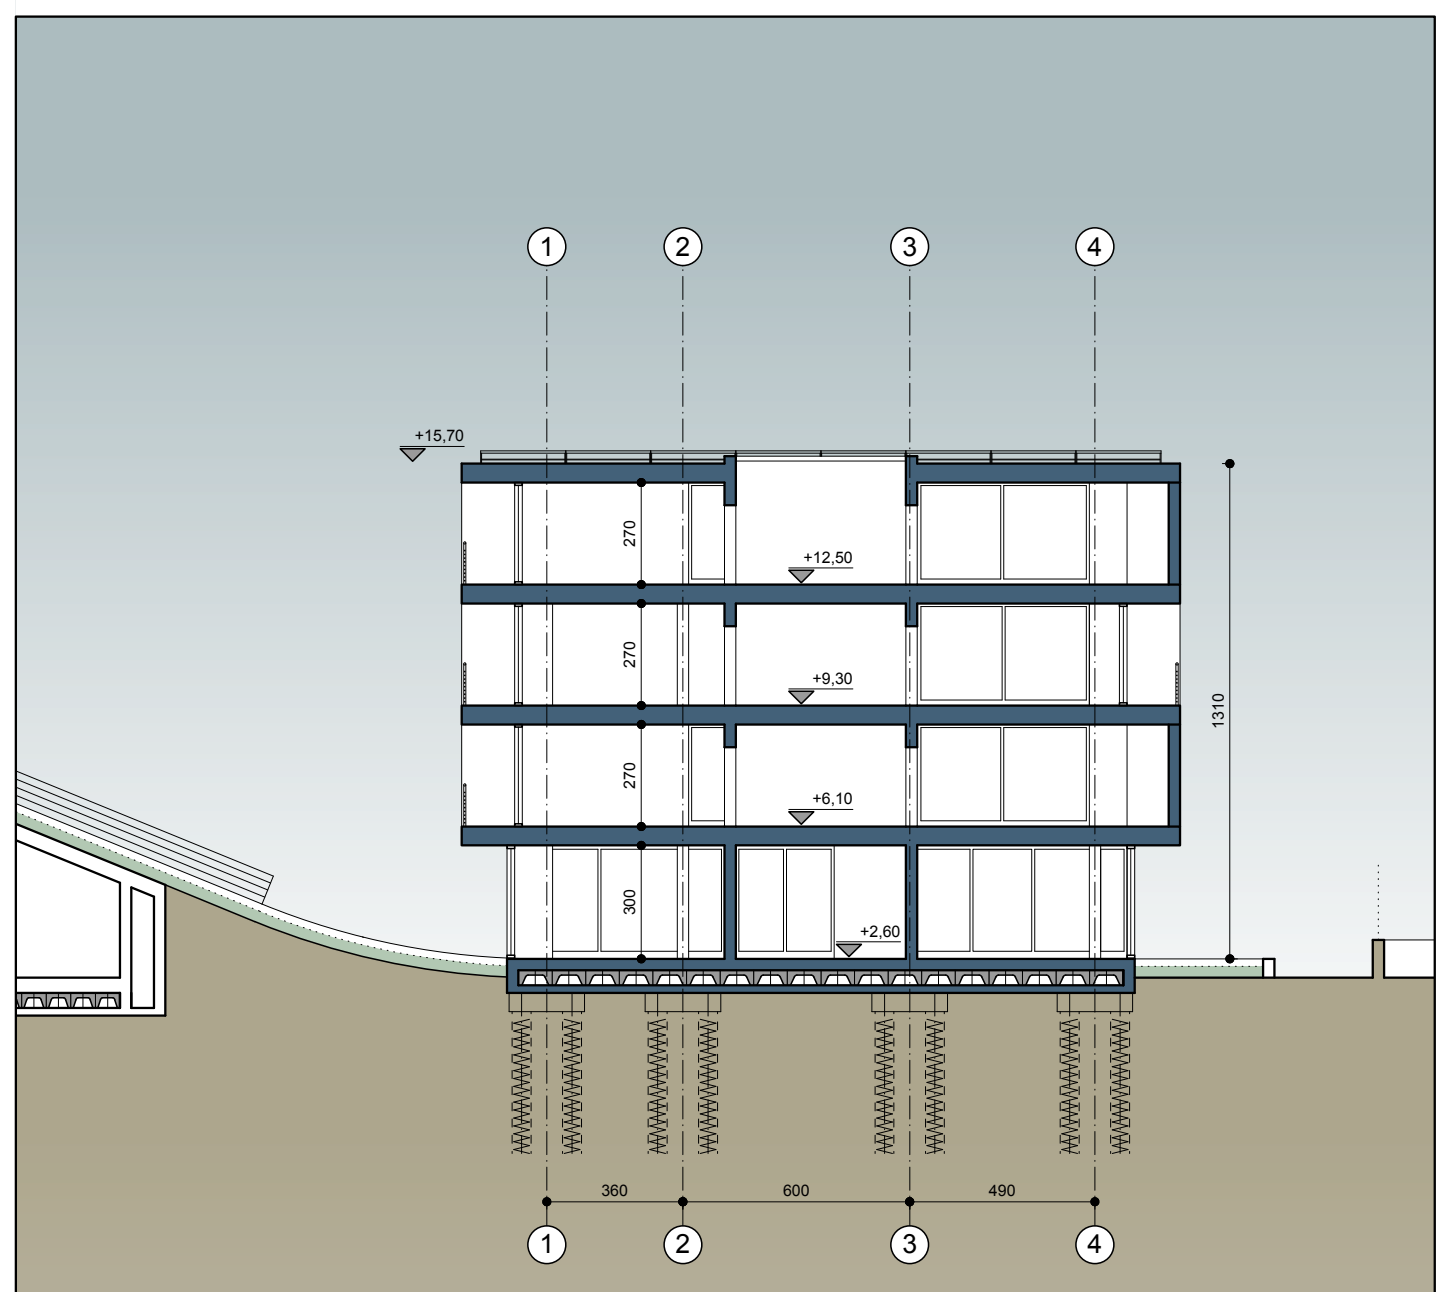

SEZIONE A-A

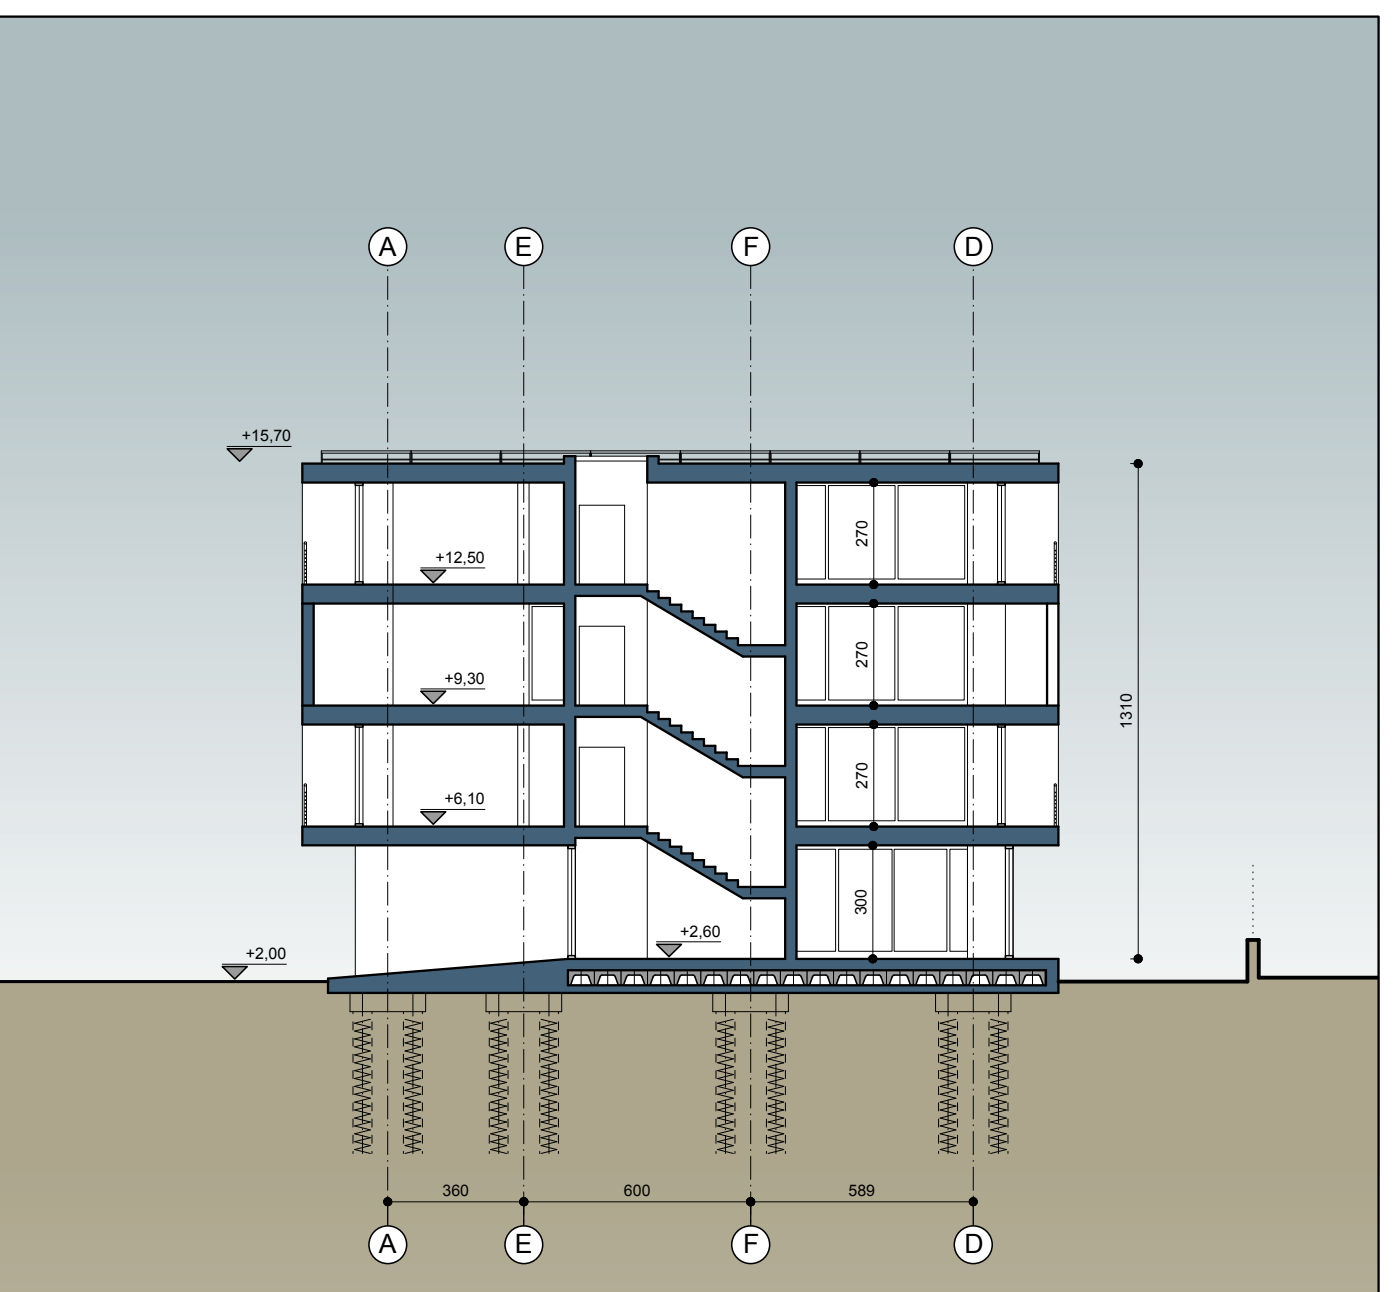

SEZIONE B-B

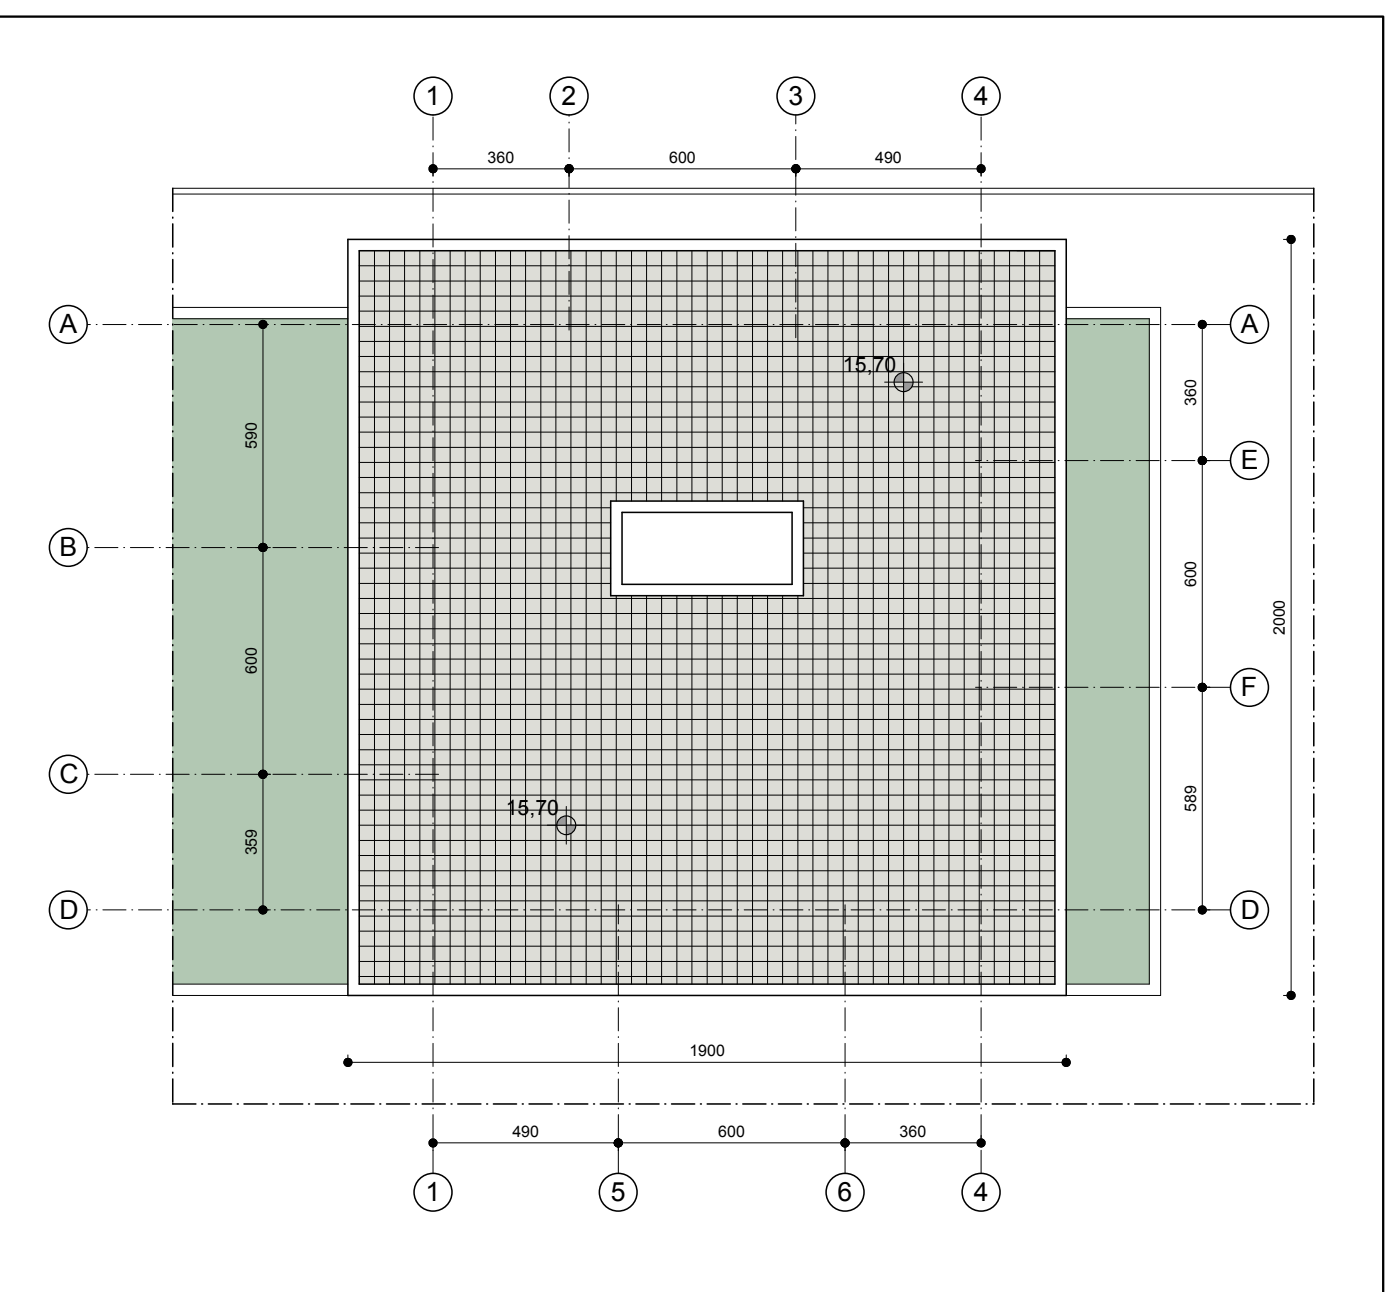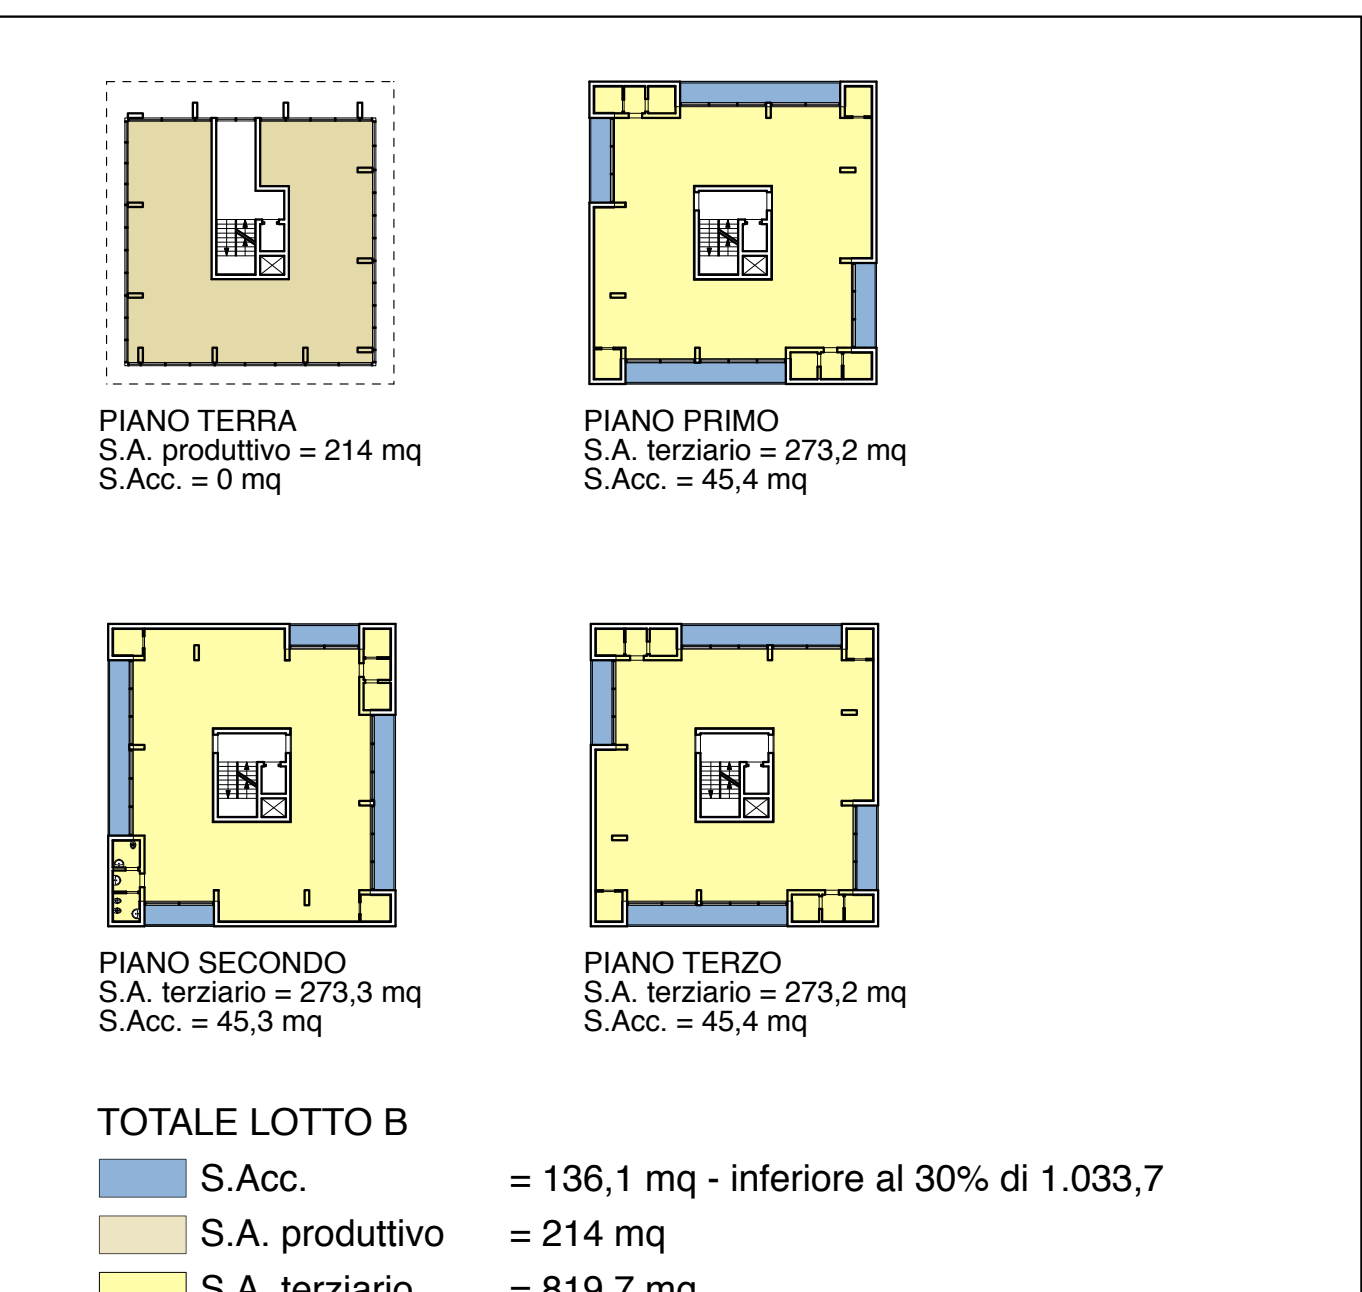

PIANTA DELLE COPERTURE



Vista Lotto B da NORD



Vista Lotto B da EST



Tav.P.14
LOTTO B - Pianta - Prospetti
Sezioni - Calcolo superfici
 scala 1/200 - aprile 2017

Committente:
TARROS S.p.a.
GF S.r.l.
NORA S.p.a.

Progetto:
 Progetto architettonico ed urbanistico
 Cappelletti Sergiampietri Architetti Associati
 Via XXVII Marzo, 1
 19121 La Spezia

Giuseppe Brusacà Architetto
 Via XXIV Maggio, 121
 19124 La Spezia

nome file : TAV.P.14 lotto B piante sez 200.vwx
 revisione : 01-05/03/2018
 data : 24 febbraio 2017
 responsabile elaborato : Danilo Sergiampietri / A2D2
 Ai sensi della vigente Legge sui diritti d'autore il presente disegno non può essere riprodotto o divulgato senza autorizzazione

TARROS
NORA

PROGETTO URBANISTICO OPERATIVO
Distretto di trasformazione API 5
Subdistretto API 5A

Progetto per la trasformazione dell'area TARROS
 in via Privata Enel - Località Fossamastra - La Spezia

A2D2
CAPPELLETTI
SERGIAMPIETRI
ARCHITETTI
ASSOCIATI
 GIUSEPPE BRUSACA' ARCH.