

PIANTA PIANO INTERRATO


EDIFICIO PER UFFICI / FUNZIONI TERZIARIE
ATTIVITA' 71 A secondo DPR 151/2011
 Regola tecnica - D.M. 22 febbraio 2006:
 Uffici di TIPO 3: da 301 a 500 presenze;
 Altezza antincendio 19,40 metri;
 Strutture e compartimentazioni minime R e REI/EI 60;
 Scale richieste di tipo protetto;
 Rete napsi e idranti secondo norma UNI 10779;
 Impianto di rilevazione incendi secondo norma UNI 9795.

AUTORIMESSA
ATTIVITA' 75 A secondo DPR 151/2011
 Regola tecnica - D.M. 1 febbraio 1986:
 Autorimessa mista, interrata, chiusa, non sorvegliata,
 a spazio aperto, di superficie fino a 1.000 mq;
 Separazione con altre attività minimo REI 120;
 Altezza del piano 240 cm;
 Rete napsi e idranti secondo norma UNI 10779;

Autorimessa 886,5 mq - 24 posti auto - h 240 cm
 Ventilazione naturale minima $886,5 / 25 = 35,46$ mq

Aerazione di progetto
 $31,0 \times 0,60 = 18,60$ mq
 $5,60 \times 0,60 = 3,36$ mq
 $17,40 \times 0,60 = 10,44$ mq
 $5,40 \times 0,60 = 3,24$ mq
 portone $5,30 \times 2,40 = 12,72$
TOTALE 48,36 > 35,46 mq


SALA RIUNIONI / CONFERENZE
 (Locale Pubblico Spettacolo)
ATTIVITA' 65 C secondo DPR 151/2011
 Regola tecnica - D.M. 19/08/1996
 Capienza oltre 200 persone
 Rete napsi e idranti secondo norma UNI 10779
 Impianto di rilevazione incendi secondo norma UNI 9795
 Distribuzione posti a sedere secondo D.M. 19.08.1996
 Titolo III punto 3.1 e 3.2

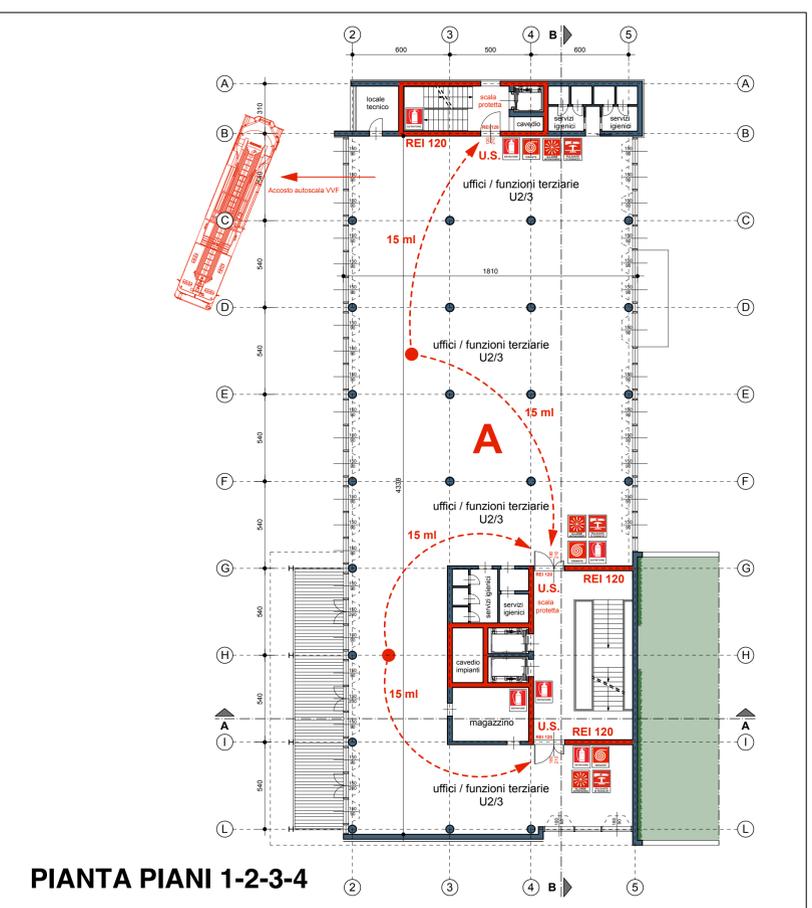

PIANTA PIANI 1-2-3-4



PLANIVOLUMETRICO DI PROGETTO

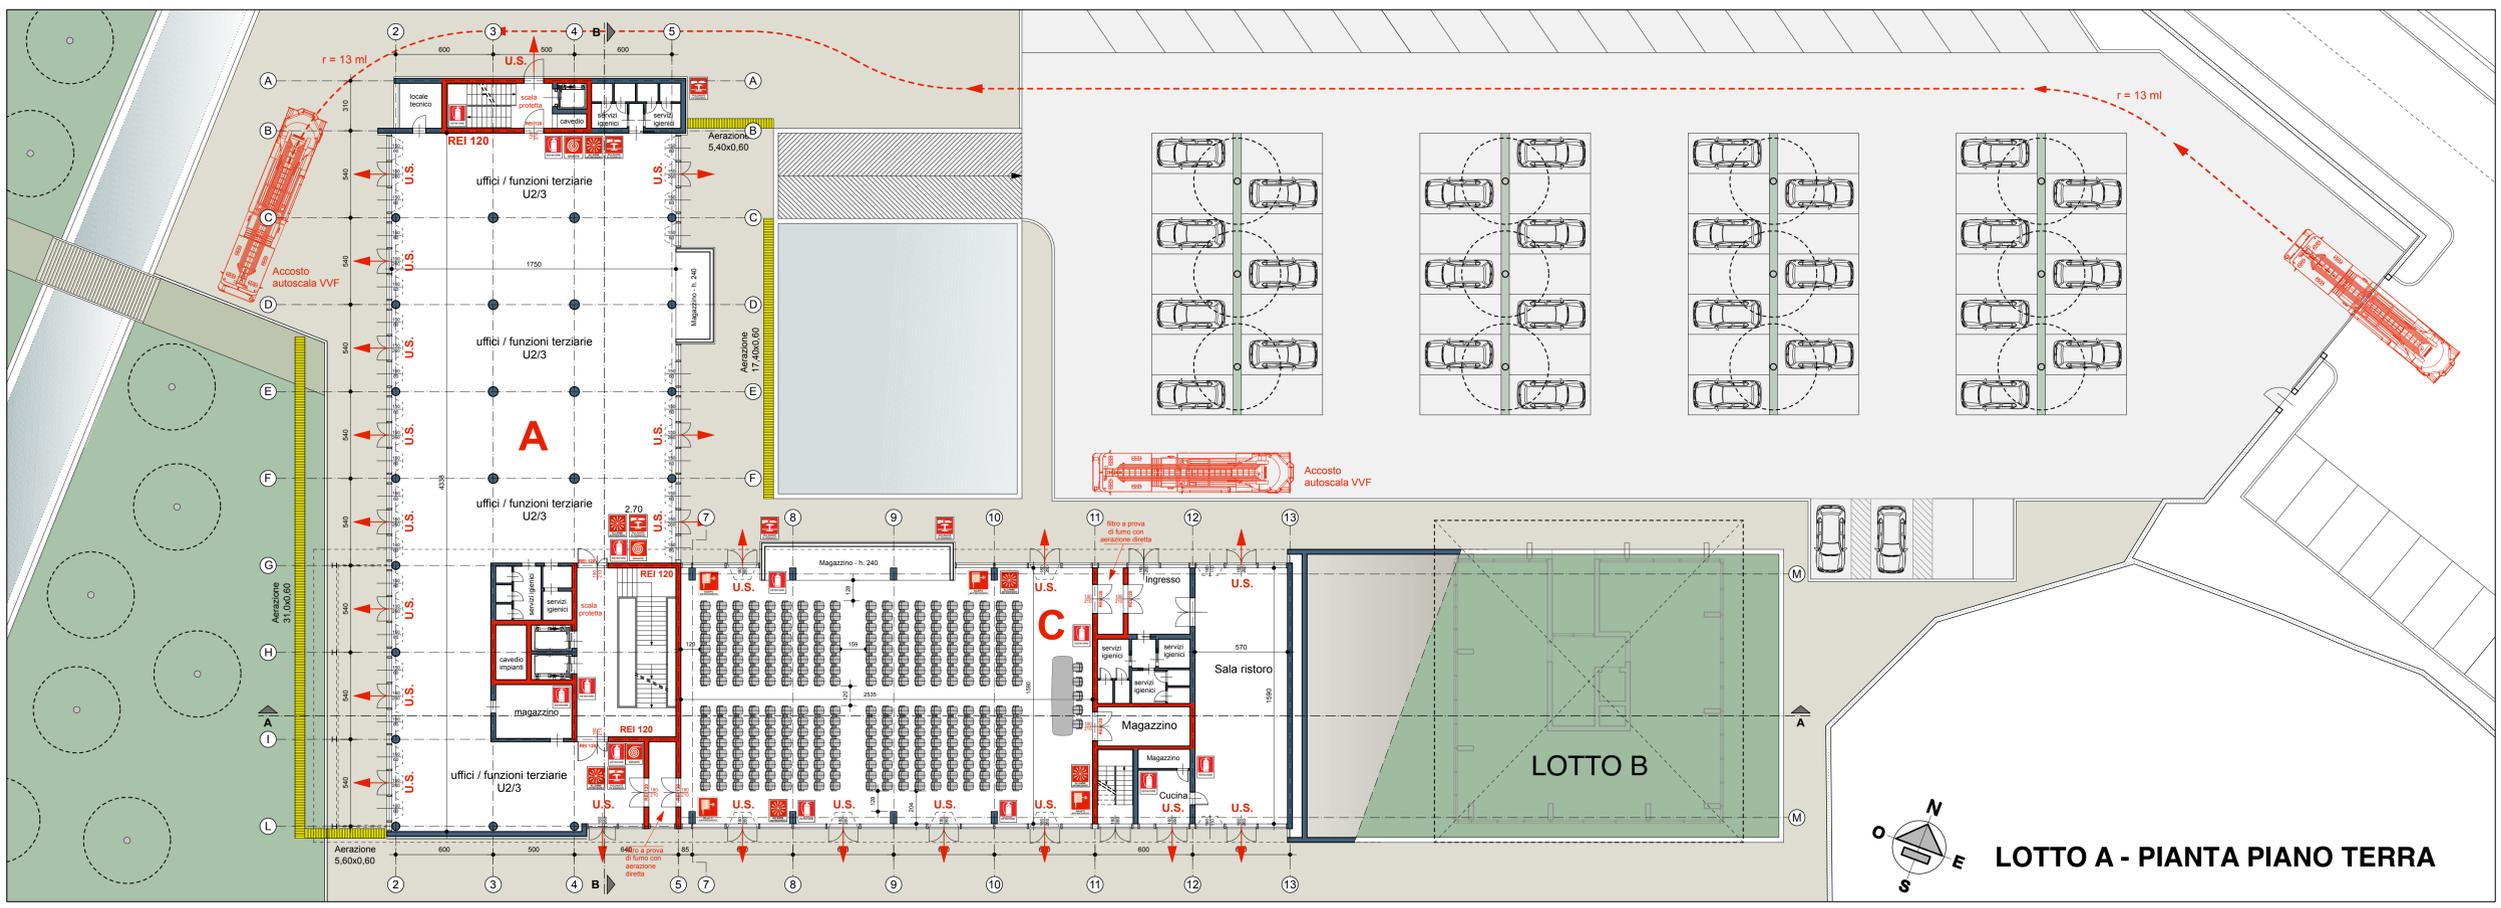

LOTTO A - PIANTA PIANO TERRA




Tav.P.18
LOTTO A - Prime Indicazioni
Norme Antincendio

scala 1/200 - aprile 2017

Committente:
TARROS S.p.a.
GF S.r.l.
NORA S.p.a.

Progetto:
 Progetto architettonico ed urbanistico
 Cappelletti Sergiampietri Architetti Associati
 Via XXVII Marzo, 1
 19121 La Spezia

Giuseppe Brusacà Architetto
 Via XXIV Maggio, 121
 19124 La Spezia

nome file : TAV.P.18 lotto A VVF.vwx
 revisione : 00
 data : 24 febbraio 2017

responsabile elaborato : Danilo Sergiampietri / A2D2

Ati sensi della vigente Legge sui diritti d'autore il presente disegno non può essere riprodotto o divulgato senza autorizzazione

A2D2 CAPPELLETTI
 SERGIAMPIETRI
 ARCHITETTI
 ASSOCIATI

GIUSEPPE BRUSACA' ARCH.

PROGETTO URBANISTICO OPERATIVO
Distretto di trasformazione API 5
Subdistretto API 5A
 Progetto per la trasformazione dell'area TARROS
 in via Privata Enel - Località Fossamastra - La Spezia