

- ..... PERIMETRO LOTTO 1
- ..... PERIMETRO LOTTO 2
- ..... PERIMETRO LOTTO 3
- ..... PERIMETRO LOTTO 4
- VIABILITA' PUBBLICA
- PARCHEGGI PUBBLICI TOTALI PP MQ 3.352  
 LOTTO 1 MQ 2.200  
 PPIA MQ 330  
 PPIB MQ 320  
 PPIE MQ 210  
 PPIF MQ 270  
 PPIG MQ 300  
 PPIH MQ 650  
 PPII MQ 120  
 LOTTO 2 MQ 1.000  
 PPIJ MQ 182  
 PPIK MQ 232  
 PPII MQ 326  
 PPIM MQ 130  
 PPIN MQ 130  
 LOTTO 3 MQ 162  
 PPIO MQ 127  
 PPIQ MQ 25
- MARCIAPIEDI E PERCORSI PEDONALI PUBBLICI
- PISTA CICLABILE
- VERDE PUBBLICO ATTREZZATO TOTALE VP MQ 4.700  
 VP1 MQ 2.700  
 VP2 MQ 1.740  
 VP3 MQ 260
- PARCHEGGI PRIVATI P1 ESTERNI \*  
 P1A MQ 550  
 P1B MQ 38
- PARCHEGGI PRIVATI P2 ESTERNI \*  
 P2A MQ 3.560  
 P2B MQ 4.135  
 P2C MQ 395  
 P2D MQ 451  
 P2E MQ 152
- VERDE PRIVATO Ve

\* N.B. NEL LOTTO 2 I PARCHEGGI P1-P2 SONO RICAVATINI NEL PIANO INTERRATO DEL FABBRICATO IN PROGETTO

committente  
**TALEA S.p.A.**

progettista  
**STUDIO DE MASTRI**  
 Arch. Nicola DE MASTRI  
 Via XX Settembre n.162  
 19121 LA SPEZIA  
 tel/fax 0187 751338  
 mail studio@demastri.it

collaboratore  
Geom. Alessandro MAGGIORELLI


REV. DESCRIZIONE. DATA

A	PUO	06-09-2016
		15-10-2016
		28-10-2016
		21-12-2016
	MODIFICATI LOTTI	28-12-2016

TITOLO ELABORATO  
**PLANIMETRIA DI PROGETTO STANDARDS URBANISTICI**

Foto: 1° emissione P.U.O.  
 Disegnato: AM  
 Coordinato: NDM  
 Approvato: NDM  
 Data: 06-09-2016  
 Scala: 1:500  
 Foglio: 03

Comune locale: Comune di La Spezia (SP) PRATICA N°: 66-DELTA LIGURE

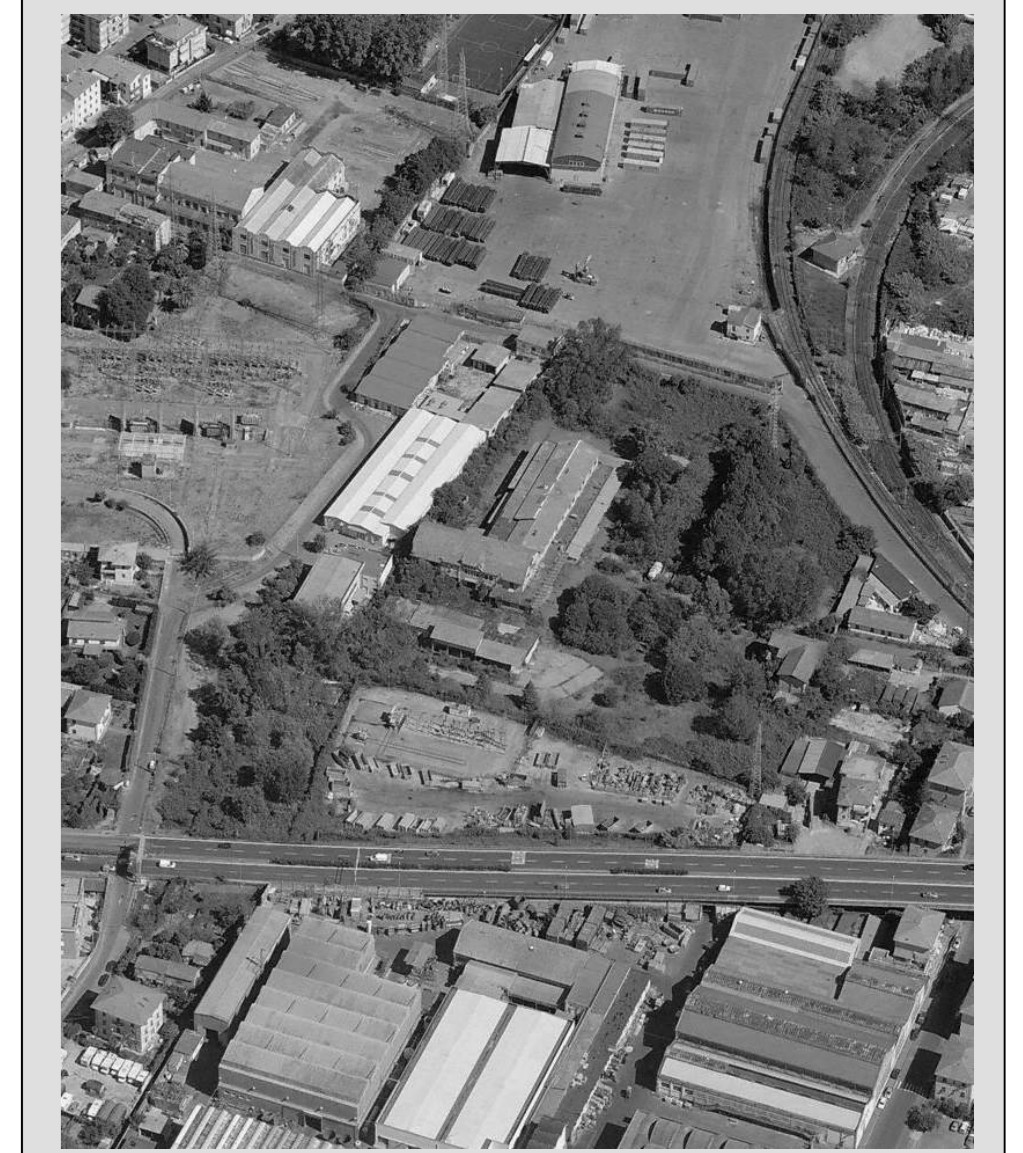

**DISTRETTO DI TRASFORMAZIONE AD1/C**  
 PROGETTO URBANISTICO OPERATIVO  
 INERENTE L'ATTUAZIONE DELLE  
 PREVISIONI EDIFICATORIE DEL DISTRETTO  
 DI TRASFORMAZIONE