




SEZIONE 1

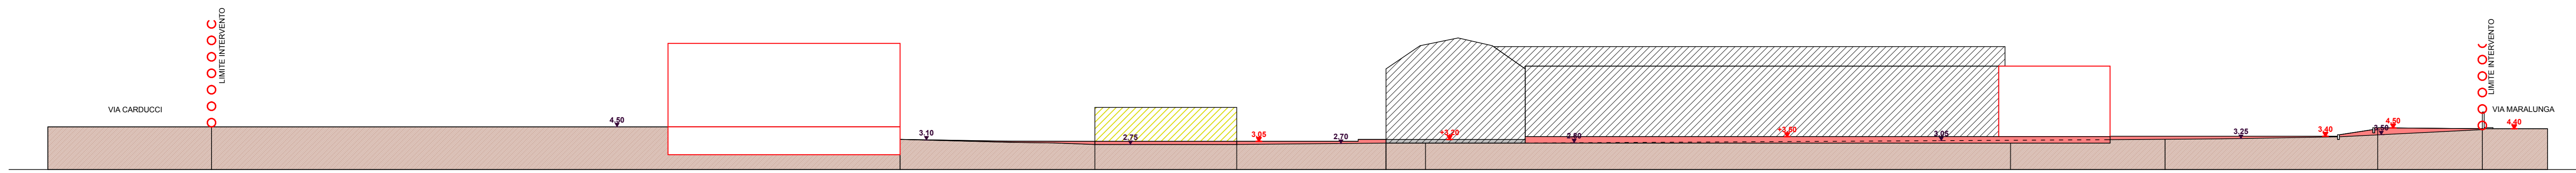

SEZIONE 2

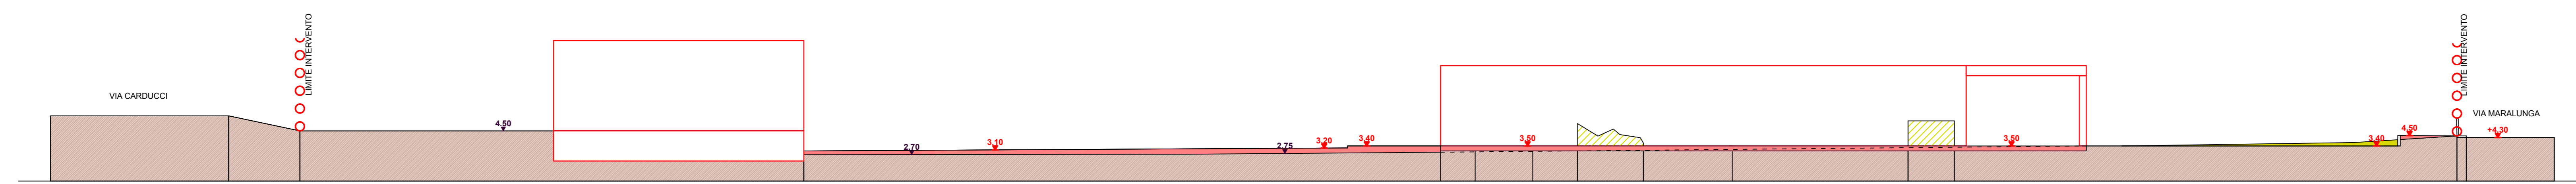

SEZIONE 3

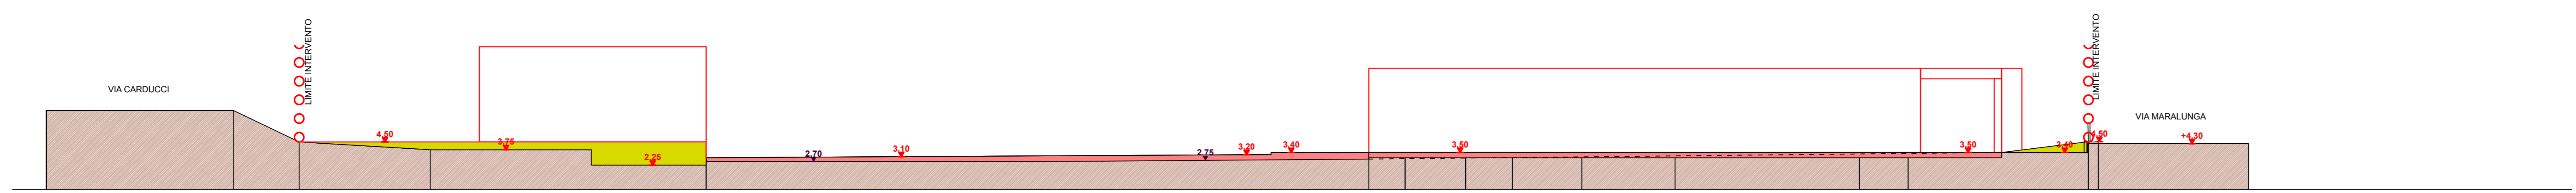

SEZIONE 4

committenza
TALEA S.p.A.

progettista
STUDIO DE MASTRI
Arch. Nicola DE MASTRI
Via XX Settembre n.162
19121 LA SPEZIA
tel/fax 0187 751338
mail studio@demastri.it

collaboratore
Geom. Alessandro MAGGIORELLI

DISTRETTO DI TRASFORMAZIONE AD1/C
PROGETTO URBANISTICO OPERATIVO
INERENTE L'ATTUAZIONE DELLE
PREVISIONI EDIFICATORIE DEL DISTRETTO
DI TRASFORMAZIONE

REV	DESCRIZIONE	DATA
A	PUO	06-09-2016
	MODIFICATI I LOTTI	28-12-2016

TITOLO ELABORATO
SEZIONI PLANIVOLUMETRICHE DI RAFFRONTO

Fase: **1ª emissione PUO** scala: **1:300**

comune: **TALEA S.p.A.** approvata: **AM** controllata: **NDM** approvata: **NDM** data: **06-09-2016** n° ALLEGATO: **13**

comune-loc. (SP): **Comune di La Spezia (SP)** PRATICA N°: **66-DELTA LIGURE**