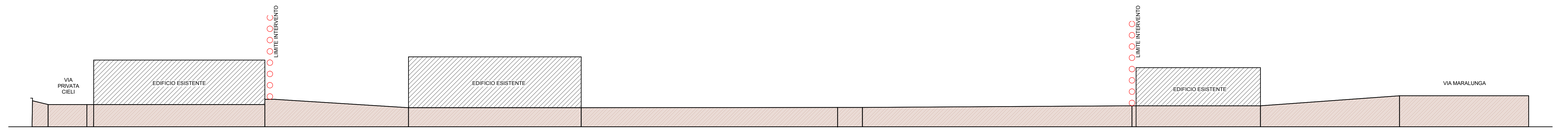

SEZIONE 1

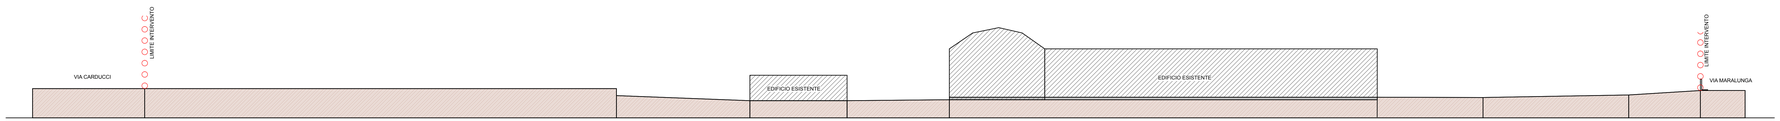

SEZIONE 2

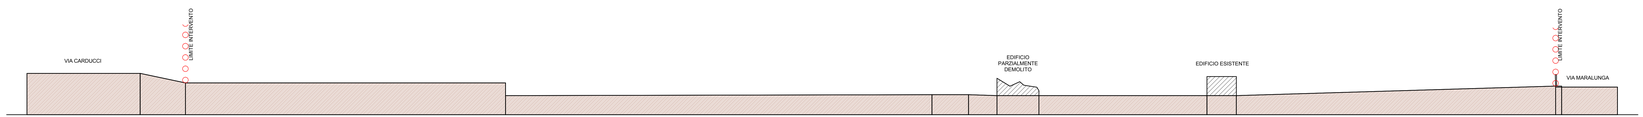

SEZIONE 3

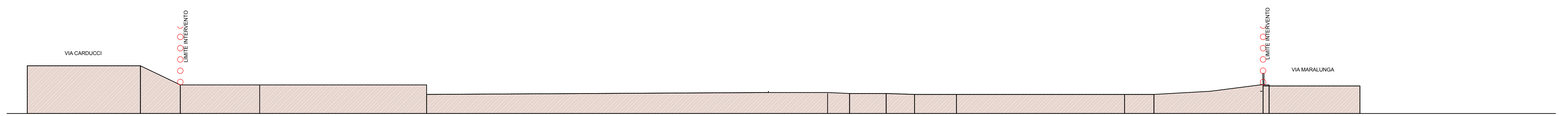

SEZIONE 4

committenza

TALEA S.p.A.

progettista

STUDIO DE MASTRI
Arch. Nicola DE MASTRI
Via XX Settembre n.162
19121 LA SPEZIA
tel/fax 0187 751338
mail studio@demastri.it

collaboratore

Geom. Alessandro MAGGIORELLI

REV	DESCRIZIONE	DATA
A	*PUO*	*06-09-2016*
	MODIFICATI LOTTI	*28-12-2016*

committente

TALEA S.p.A.

comune località

Comune di La Spezia (SP)

DISTRETTO DI TRASFORMAZIONE AD1/C
PROGETTO URBANISTICO OPERATIVO
INERENTE L'ATTUAZIONE DELLE
PREVISIONI EDIFICATORIE DEL DISTRETTO
DI TRASFORMAZIONE

TITOLO ELABORATO

SEZIONI PLANIVOLUMETRICHE
STATO ATTUALE

Fase
1° emissione
PUO

Scala
1:300

DISEGN.	CONTROLL.	RESPONS.	DATA	N° ALLEGATO
AM	NDM	NDM	06-09-2016	**11**

PRATICA N°
66-DELTA LIGURE