


Legenda	
Distretto API 5	
Subdistretto API 5A	

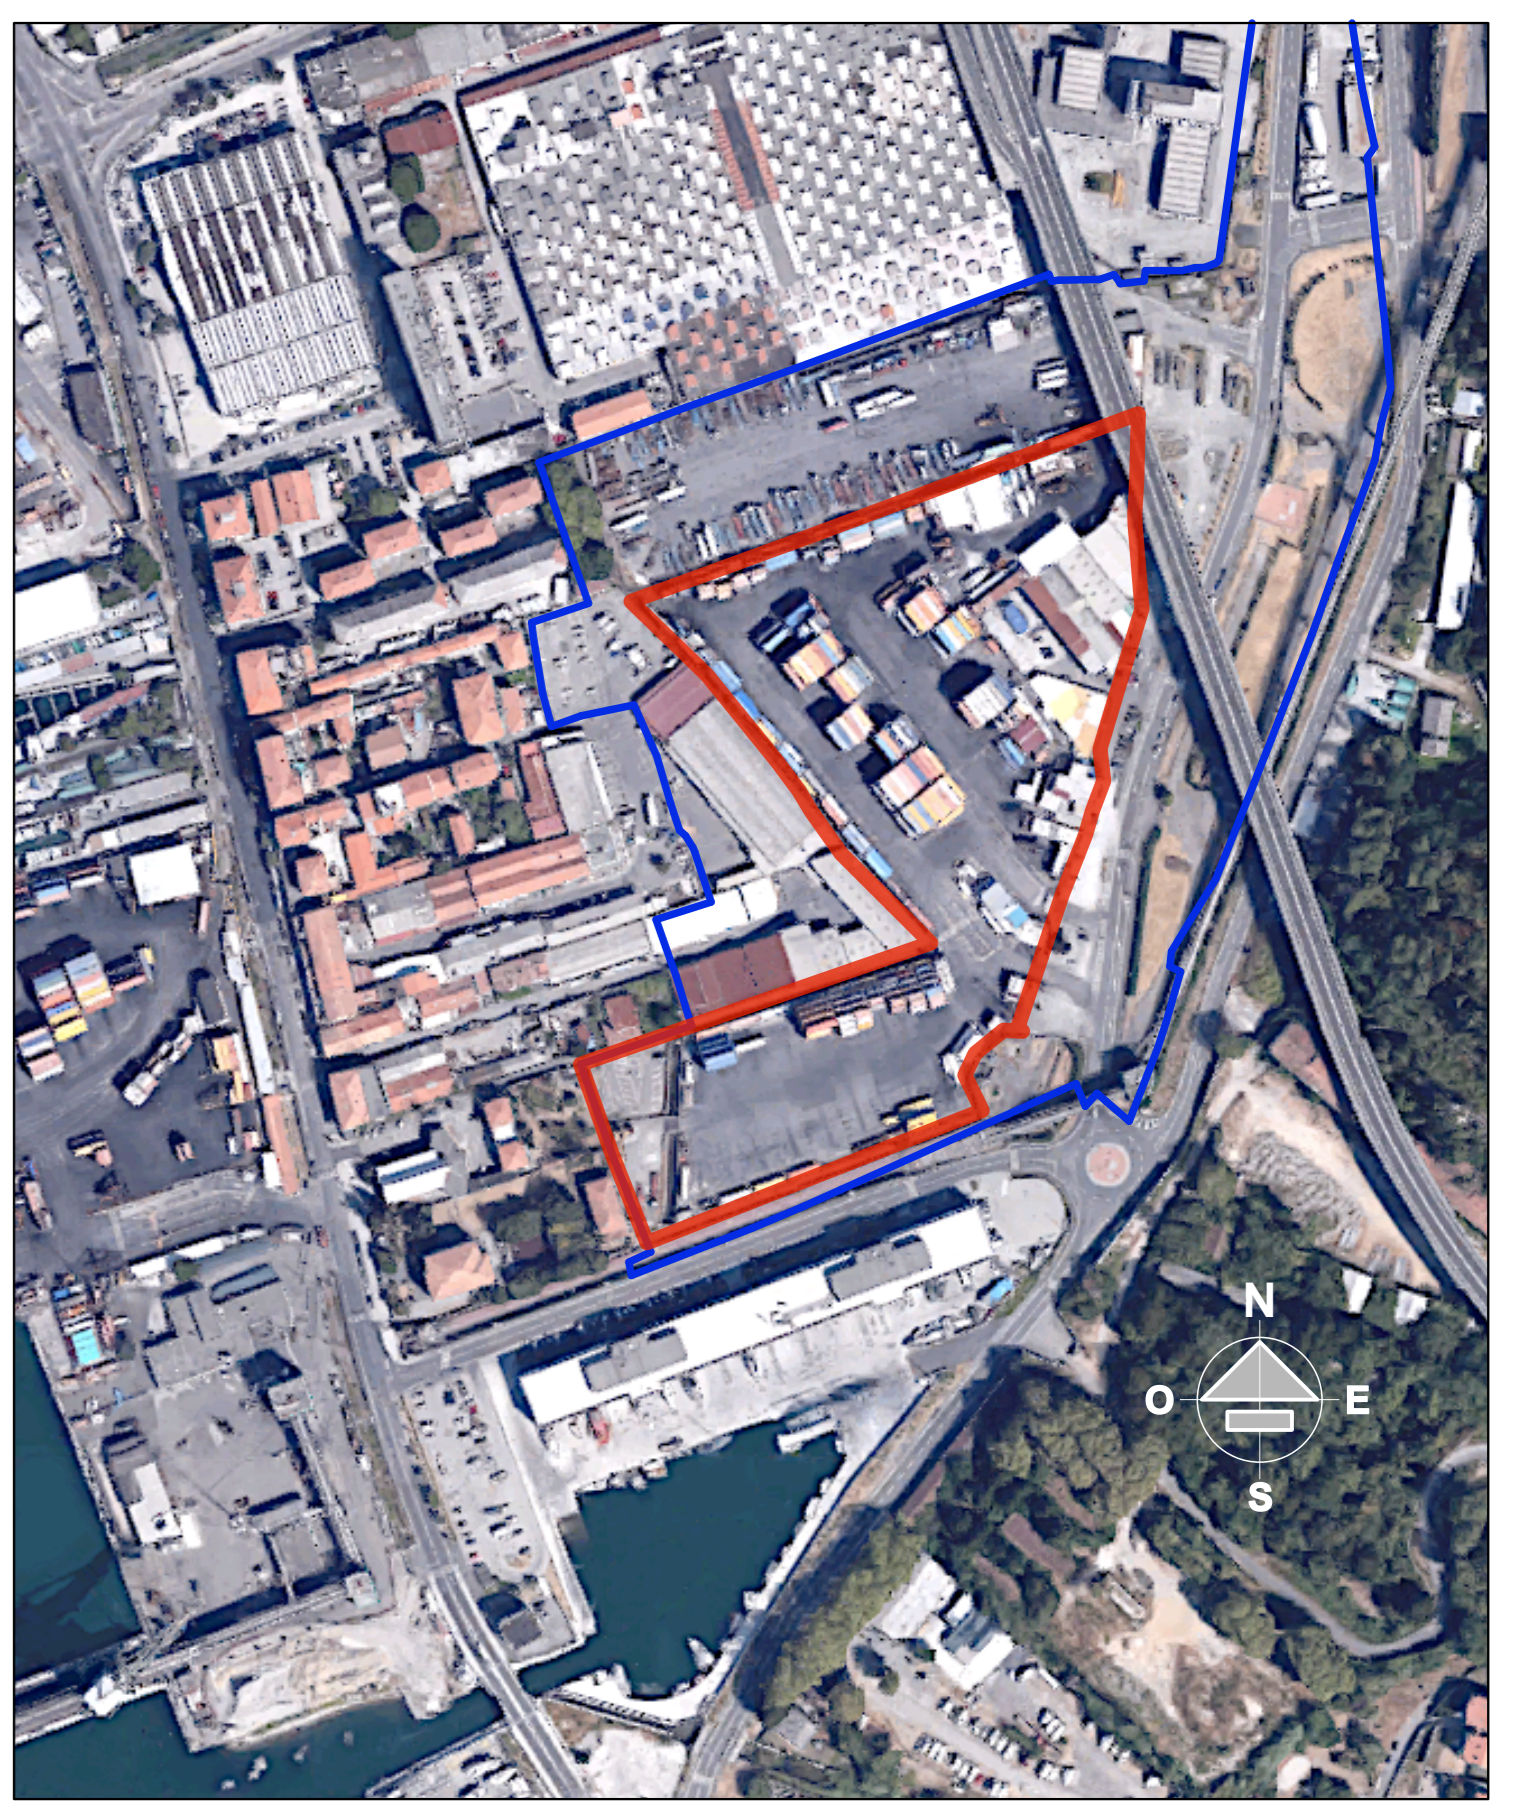

Tav.P.04
Planimetria Generale
Stato Di Fatto
 scala 1/500 - aprile 2017
 Committente:
TARROS S.p.a.
GF S.r.l.
NORA S.p.a.

Progetto:
 Progetto architettonico ed urbanistico
 Cappelletti Sergiampietri Architetti Associati
 Via XXVII Marzo, 1
 19121 La Spezia

Giuseppe Brusacà Architetto
 Via XXIV Maggio, 121
 19124 La Spezia

nome file : TAV.P.04 SDF 500.vwx
 revisione : 00
 data : 24 febbraio 2017
 responsabile elaborato : Danilo Sergiampietri / A2D2

Al sensi della vigente Legge sui diritti d'autore il presente disegno non può essere riprodotto o divulgato senza autorizzazione

PROGETTO URBANISTICO OPERATIVO
Distretto di trasformazione API 5
Subdistretto API 5A

Progetto per la trasformazione dell'area TARROS
 in via Privata Enel - Località Fossamastra - La Spezia

A2D2 CAPPELLETTI
 SERGIAMPIETRI
 ARCHITETTI
 ASSOCIATI
 GIUSEPPE BRUSACA' ARCH.