


Legenda							
Distretto API 5	SCHEMA DI ASSETTO URBANISTICO						
Subdistretto API 5B	Congruenza						
	ST	Se+Ve 70% St	Ac 30% St	Ut 3.500 mq/ha	Sp 20% St	Alberi 40 A/ ha	arbusti 60 a/ha
	52.502,00	36.751,40	15.750,60	0,35	10.500,40	210	315

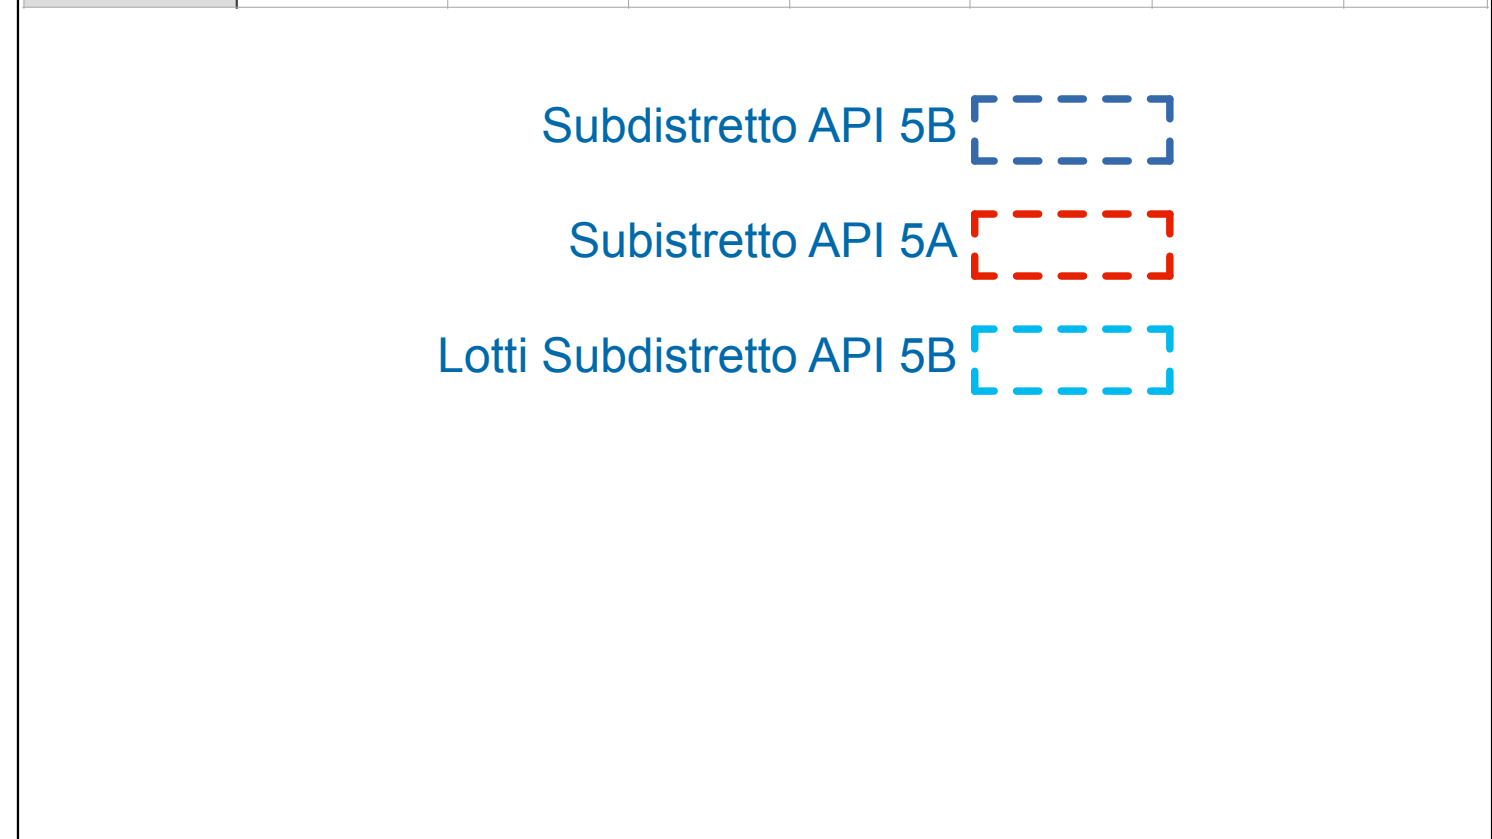

Tav.S.02
Planimetria Generale
Progetto - Soluzione A

scala 1/1000 - aprile 2017

Committente:
TARROS S.p.a.
GF S.r.l.
NORA S.p.a.

Progetto:
 Progetto architettonico ed urbanistico
 Cappelletti Sergiampietri Architetti Associati
 Via XXVII Marzo, 1
 19121 La Spezia

Giuseppe Brusacà Architetto
 Via XXIV Maggio, 121
 19124 La Spezia

nome file : TAV.S.02 sol A 1000.vwx
 revisione : 00
 data : 24 febbraio 2017
 responsabile elaborato : Daniela Cappelletti / A2D2

Ai sensi della vigente Legge sui diritti d'autore il presente disegno non può essere riprodotto o divulgato senza autorizzazione



SCHEMA DI ASSETTO URBANISTICO
 Distretto di trasformazione API 5
 Subdistretti API 5A - 5B

Progetto per la trasformazione dell'area TARROS
 in via Privata Eneel - Località Fossamastra - La Spezia

A2D2 CAPPELLETTI
 SERGIAMPIETRI
 ARCHITETTI
 ASSOCIATI
 GIUSEPPE BRUSACA' ARCH.