


committente  
**TALEA S.p.A.**  
Soc. di Gestione Immobiliare s.p.a.  
Soci: G. De Mastri e C. De Mastri unico  
SAVONAROLA 16 - 19121 LA SPEZIA  
Sede Amministrativa  
Arch. Nicola De Mastri - P.IVA 0125480095  
C.F.: 02535130963 - P.I.: 0125480095

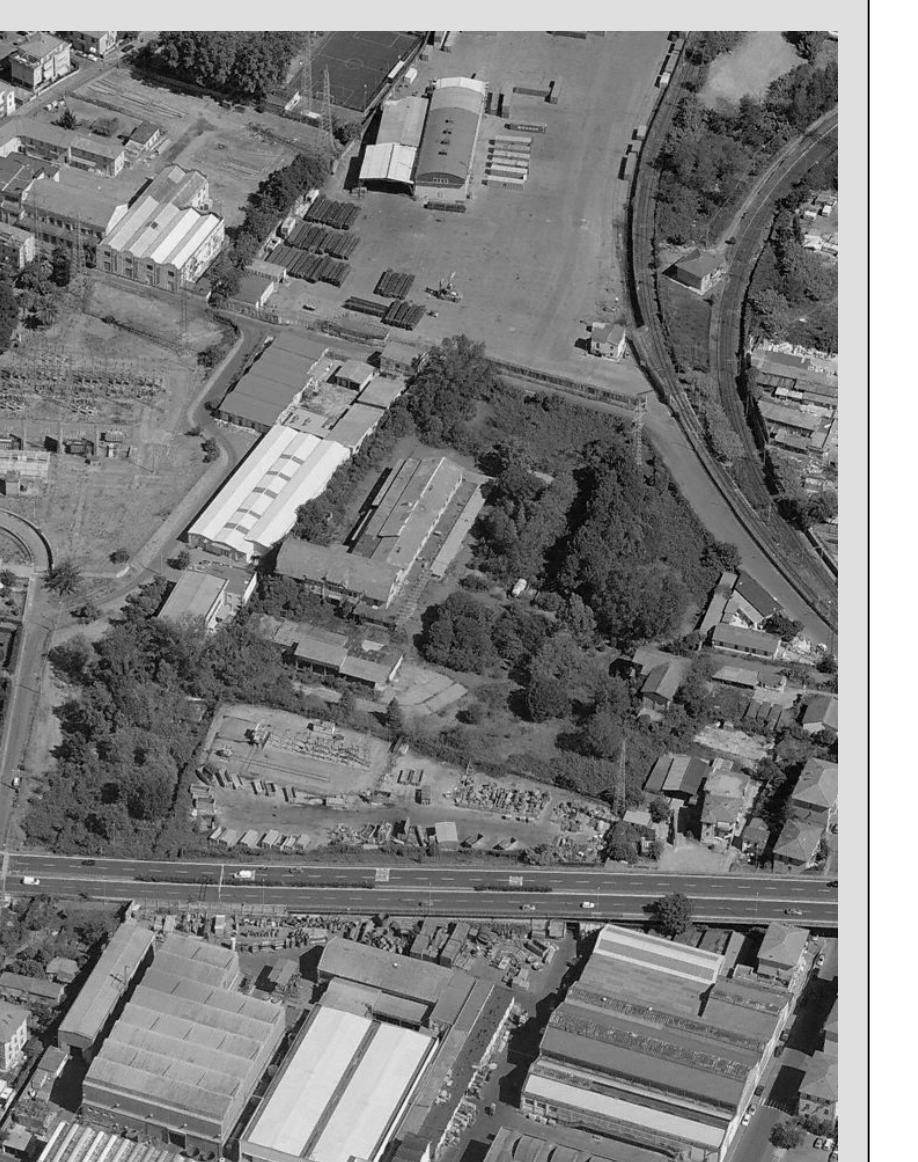

**DISTRETTO DI TRASFORMAZIONE AD1/C**  
PROGETTO URBANISTICO OPERATIVO  
INERENTE L'ATTUAZIONE DELLE  
PREVISIONI EDIFICATORIE DEL DISTRETTO  
DI TRASFORMAZIONE

**PLANIMETRIA SUPERAMENTO BARRIERE  
ARCHITETTONICHE**

scala:  
1:500

Phase:  
1<sup>a</sup> emissione  
**PUB**

Commentante:  
**TALEA S.p.A.**

Revisore:  
AM

Controllo:  
NDM

Approvato:  
NDM

Data:  
OTT 2018

N° ALLEGATO

**10**

PRATICA N°:  
66-DELTA LIGURE