



SEZIONE 1

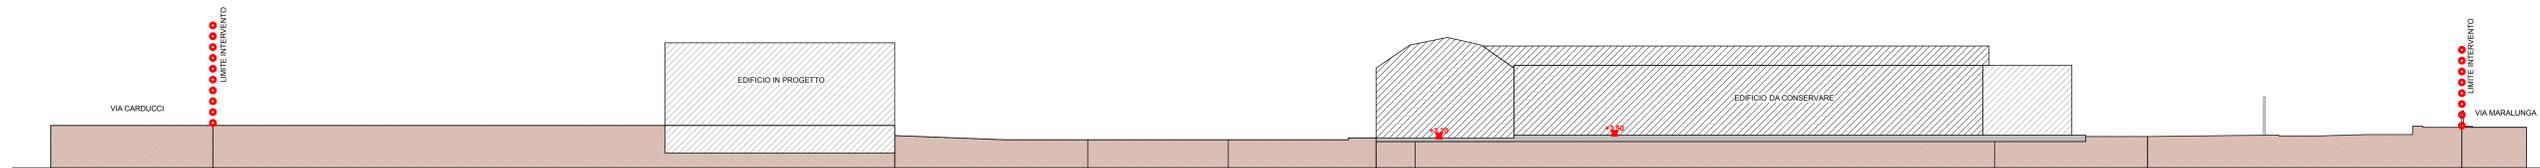

SEZIONE 2

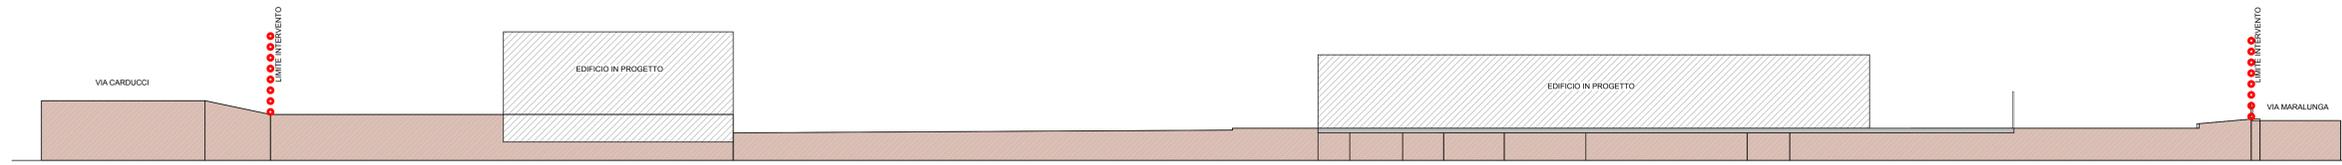

SEZIONE 3



SEZIONE 4

TALEA S.p.A.  
 TALEA S.p.A. Sec. di Gestione immobiliare s.p.a.  
 Sede Legale: SAVIGNANO MARITTIMO (LI) con Succursale  
 Sede Amministrativa: ARENZANO (GE) - Via Val Lerone, 30  
 C.F.: 02535130963 - P.I.: 01254800095  
 progettista:  
**STUDIO DE MASTRI**  
 Arch. Nicola DE MASTRI  
 Via XX Settembre n.162  
 19121 LA SPEZIA  
 tel/fax 0187 751338  
 mail studio@demastri.it

collaboratore  
 Geom. Alessandro MAGGIORELLI



**DISTRETTO DI TRASFORMAZIONE AD1/C**  
 PROGETTO URBANISTICO OPERATIVO  
 INERENTE L'ATTUAZIONE DELLE  
 PREVISIONI EDIFICATORIE DEL DISTRETTO  
 DI TRASFORMAZIONE

REV	DESCRIZIONE	DATA
A	REV1	OTT 2018

TITOLO ELABORATO  
**SEZIONI PLANIVOLUMETRICHE DI PROGETTO**

comune:	TALEA S.p.A.	Scale:	AM	Categoria:	NDM	Sezione:	NDM	Data:	OTT 2018	Scale:	1:300	№ ALLEGATO:	12
comune locale:	Comune di La Spezia (SP)	PRATICA N°:	66-DELTA.LIGURE										