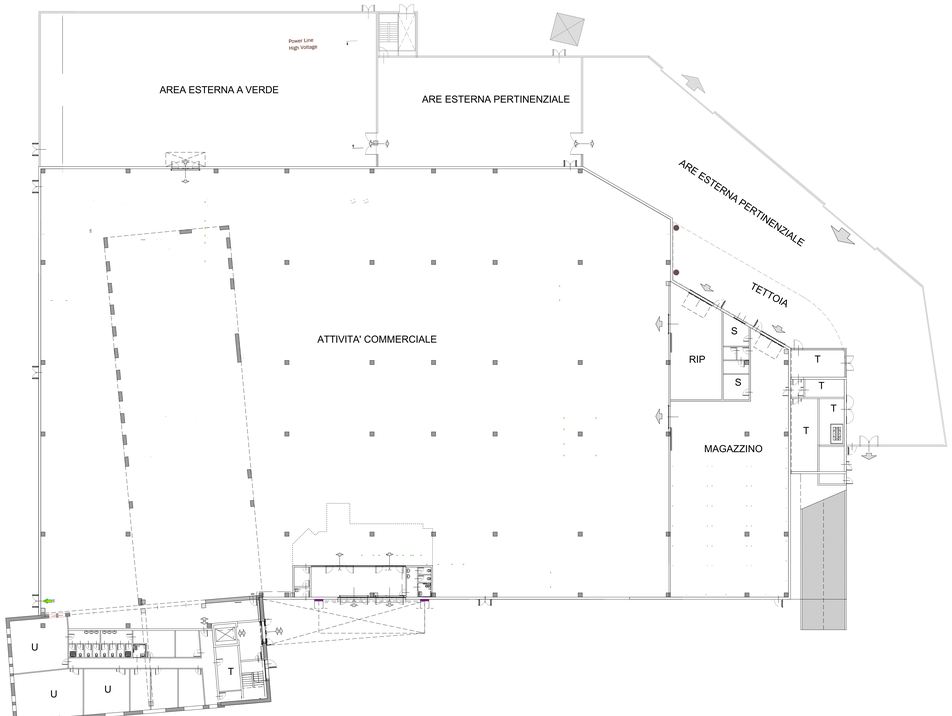

PIANTA PIANO TERRA

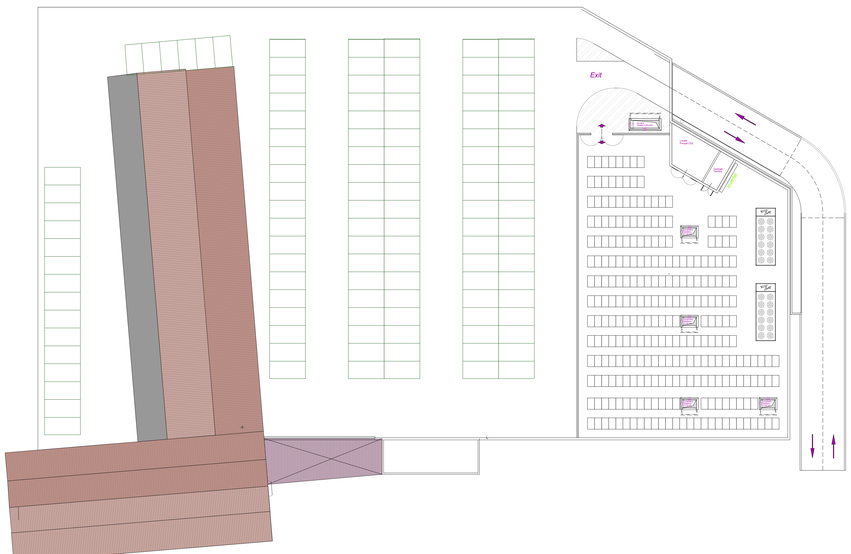

PIANTA COPERTURA

committenza

TALEA S.p.A.
Talea S.p.A. Soc. di Gestione Immobiliare S.p.A.
Centro Alessandro Volta Via Nicola Sauro
SAVONA
Sede Amministrativa
ARENZANO (GE) - Via Vitt.Leonina, 30
C.F.: 02525130983 - Tel.: 01254800095

progettista

STUDIO DE MASTRI
Arch. Nicola DE MASTRI
Via XX Settembre n.162
19121 LA SPEZIA
tel/fax 0187 751338
mail studio@demastri.it

collaboratore

Geom. Alessandro MAGGIORELLI

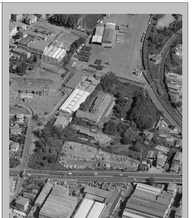

DISTRETTO DI TRASFORMAZIONE AD1/C
PROGETTO URBANISTICO OPERATIVO
INERENTE L'ATTUAZIONE DELLE
PREVISIONI EDIFICATORIE DEL DISTRETTO
DI TRASFORMAZIONE

REV	DESCRIZIONE	DATA
A	REV 1	OTT 2018

TITOLO DI ALLEGATO

LOTTO 1
SCHEMI TIPOLOGICI EDIFICIO IN PROGETTO: PIANTE

Fase: 1° emissione PUO				Scala: 1:200
Dipinto: AM	Verificato: NCM	Approvato: NCM	Data: OTT 2018	N° ALLEGATO: 14

Comune di Lavagna: TALEA S.p.A.

Comune di Lavagna: Comune di La Spezia (SP)

PRATICA N°: 66-DELTA LIGURE