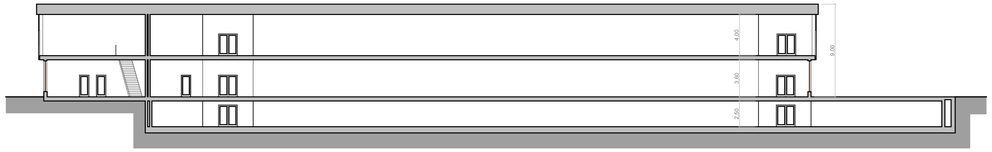

SEZIONE LONGITUDINALE

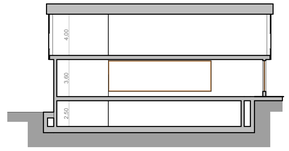

SEZIONE TRASVERSALE

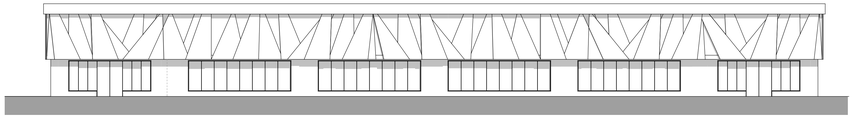

PROSPETTO SUD

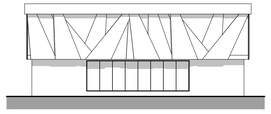

PROSPETTO OVEST

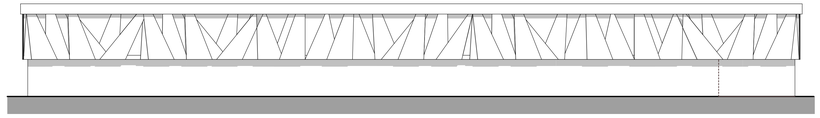

PROSPETTO NORD

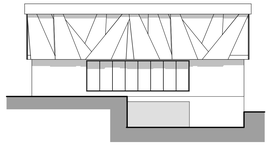

PROSPETTO EST

committenza

TALEA S.p.A.

TALEA Soc. di Gestione Immobiliare s.p.a. con Socio unico
Sede Legale: Via Nazario Sauro, 18
SAVONA
Sede Amministrativa:
ARENZANO (GE) - Via Val Lerone, 30
C.F.: 02535130963 - P.I.: 01254800095

progettista

STUDIO DE MASTRI
Arch. Nicola DE MASTRI
Via XX Settembre n.162
19121 LA SPEZIA
tel/fax 0187 751338
mail studio@demastri.it

collaboratore

Geom. Alessandro MAGGIORELLI

ORDINE DEGLI ARCHITETTI PIANIFICATORI PAESAGGISTI CONSERVATORI
ARCHITETTO
Nicola
DE MASTRI
N. 32
LA SPEZIA

REV	DESCRIZIONE	DATA
A	*REV 1*	*OTT 2018*

DISTRETTO DI TRASFORMAZIONE AD1/C
PROGETTO URBANISTICO OPERATIVO
INERENTE L'ATTUAZIONE DELLE
PREVISIONI EDIFICATORIE DEL DISTRETTO
DI TRASFORMAZIONE

TITOLO ELABORATO

LOTTI 2-3
SCHEMI TIPOLOGICI EDIFICIO IN PROGETTO:
PROSPETTI E SEZIONI

Fase: **1° emissione PUO**

scala: **1:200**

committente: **TALEA S.p.A.**

comune-località: Comune di La Spezia (SP)

Disegnato:	Controllato:	Approvato:	Data:
AM	NDM	NDM	*OTT 2018*

N° ALLEGATO **17**

PRATICA N°: 66-DELTA LIGURE