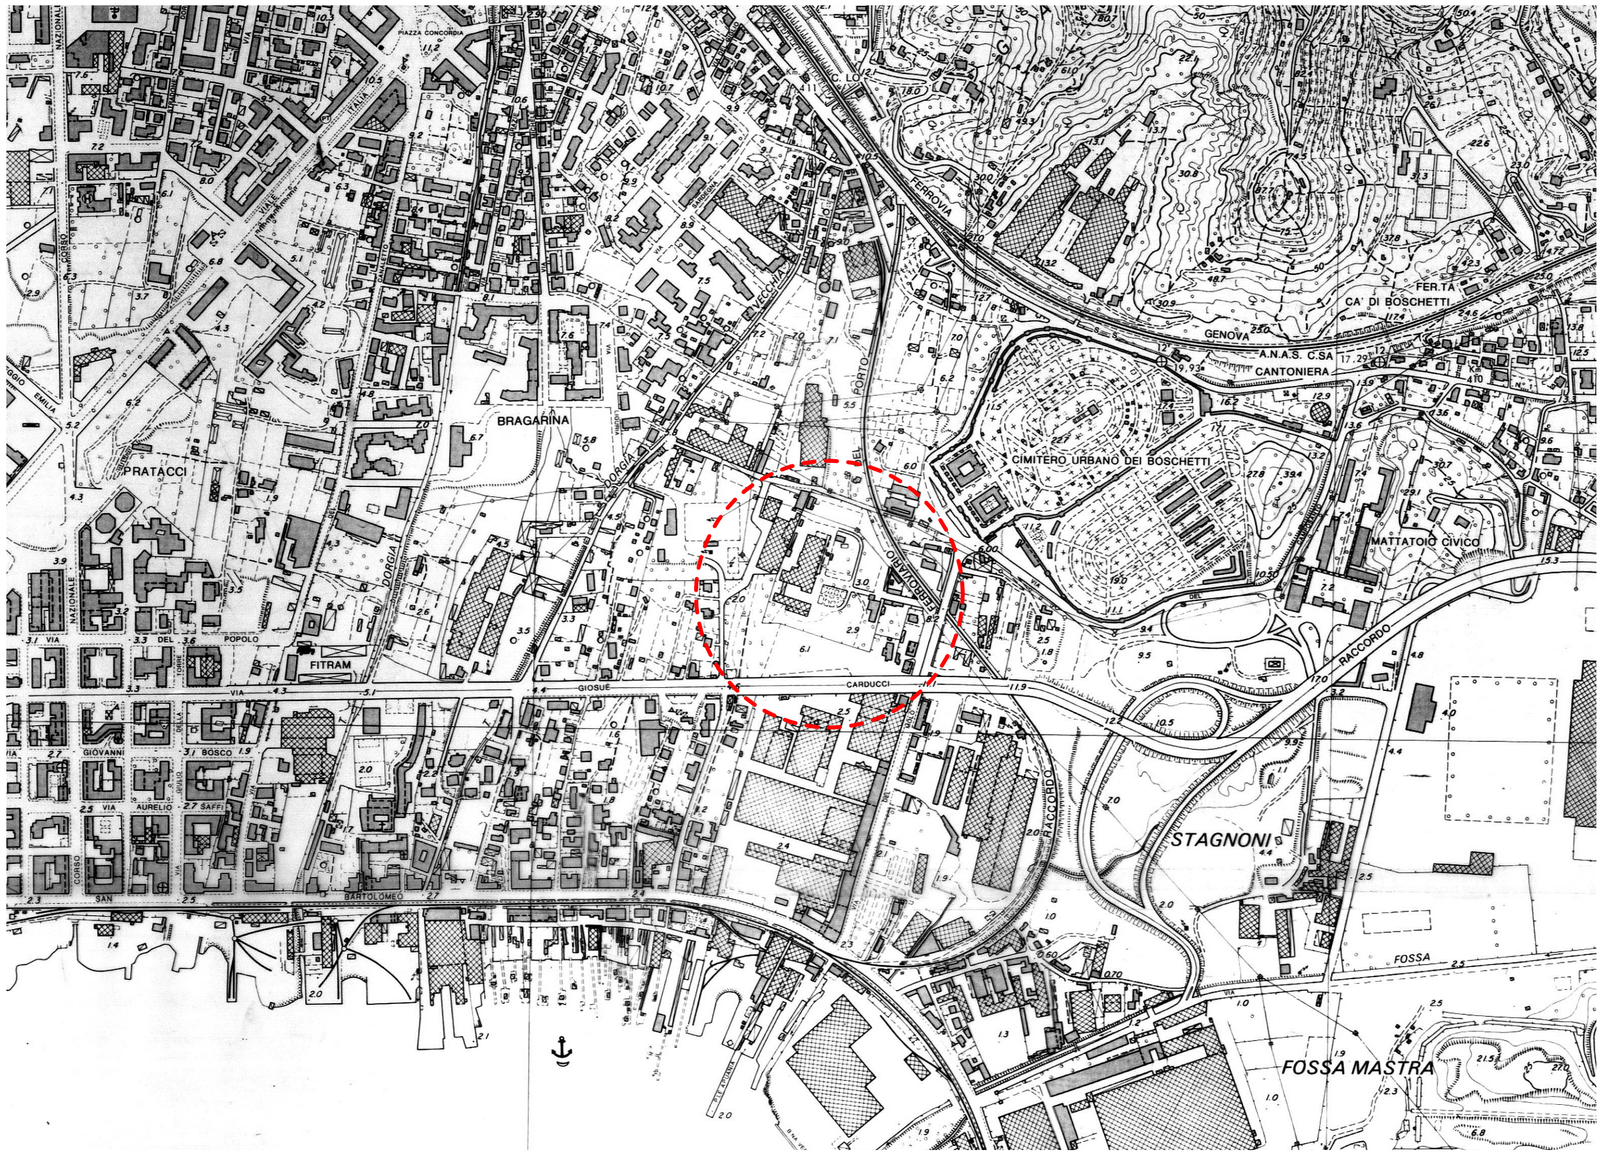

committenza

TALEA S.p.A.

TALEA Soc. di Gestione Immobiliare s.p.a. con Socio unico
Sede Legale: SAVONA - Corso Mazzini 2/18
Sede Amministrativa: ARENZANO (GE) - Via Val Lerone, 30
C.F.: 02535130963 - P.I.: 01254800095

progettista

STUDIO DE MASTRI
Arch. Nicola DE MASTRI
Via XX Settembre n.162
19121 LA SPEZIA
tel/fax 0187 751338
mail studio@demastri.it

collaboratore

Geom. Alessandro MAGGIORELLI

REV	DESCRIZIONE	DATA
A	REV1	OTT 2018

DISTRETTO DI TRASFORMAZIONE AD1/C
PROGETTO URBANISTICO OPERATIVO INERENTE L'ATTUAZIONE DELLE PREVISIONI EDIFICATORIE DEL DISTRETTO DI TRASFORMAZIONE

TITOLO ELABORATO

ESTRATTO CARTA TECNICA REGIONALE

committente:	Fase:	Redatto:	Controllato:	Approvato:	Data:	scala:	N° ALLEGATO
TALEA S.p.A.	**1° emissione PUO**	AM	NDM	NDM	OTT 2018	**1:5000**	**ALLEGATO C**

comune-località: Comune di La Spezia (SP)

PRATICA N°: 66-TALEA

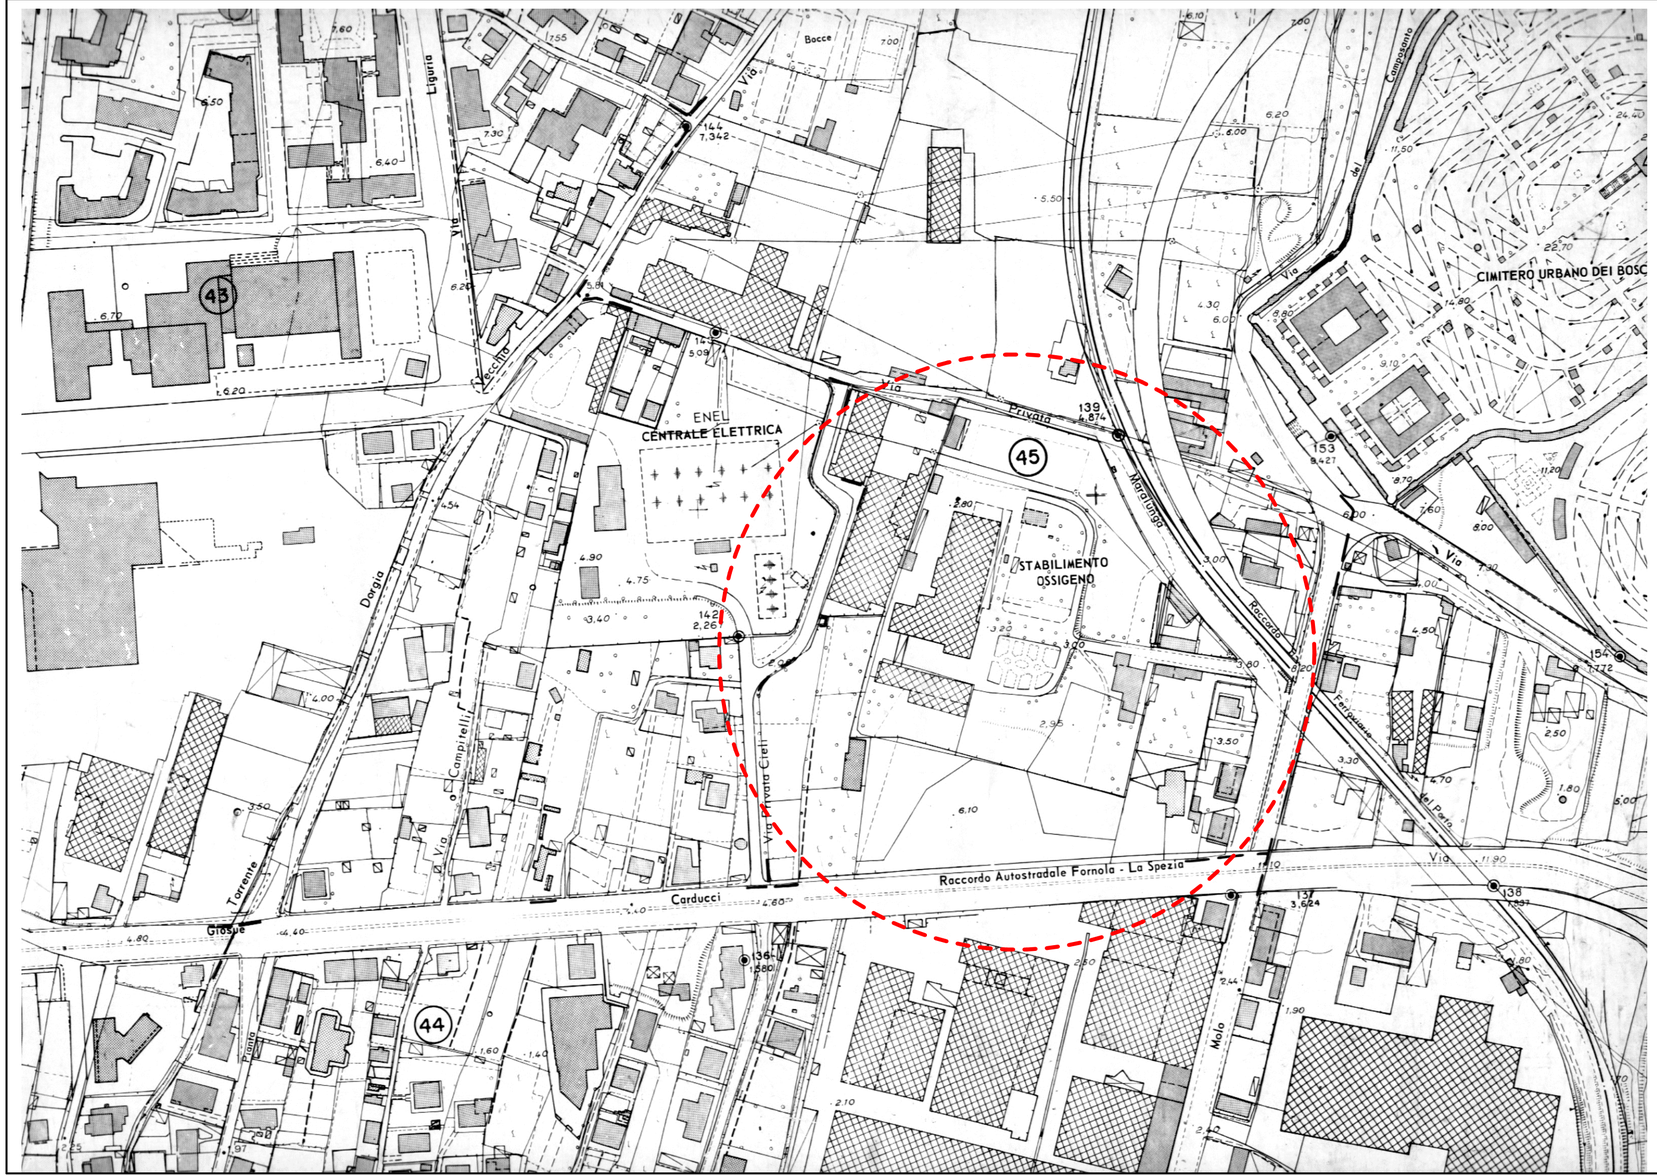

committenza

TALEA S.p.A.

TALEA Soc. di Gestione Immobiliare s.p.a. con Socio unico
Sede Legale: SAVONA - Corso Mazzini 2/18
Sede Amministrativa: ARENZANO (GE) - Via Val Lerone, 30
C.F.: 02535130963 - P.I.: 01254800095

progettista

STUDIO DE MASTRI
Arch. Nicola DE MASTRI
Via XX Settembre n.162
19121 LA SPEZIA
tel/fax 0187 751338
mail studio@demastri.it

collaboratore

Geom. Alessandro MAGGIORELLI

REV	DESCRIZIONE	DATA
A	REV1	OTT 2018

DISTRETTO DI TRASFORMAZIONE AD1/C
PROGETTO URBANISTICO OPERATIVO INERENTE L'ATTUAZIONE DELLE PREVISIONI EDIFICATORIE DEL DISTRETTO DI TRASFORMAZIONE

TITOLO ELABORATO

ESTRATTO E.I.R.A.

committente:	Fase:	Redatto:	Controllato:	Approvato:	Data:	scala:	N° ALLEGATO
TALEA S.p.A.	**1° emissione PUO**	AM	NDM	NDM	OTT 2018	**1:2000**	**ALLEGATO B**

comune-località: Comune di La Spezia (SP)

PRATICA N°: 66-TALEA