

committenza

TALEA S.p.A.

TALEA Soc. di Gestione Immobiliare s.p.a.
 Sede Legale: SAVONNE (GE) con Socio unico
 Sede Amministrativa: ARENZANO (GE) - Via Val Lerone, 30
 C.F.: 02535130963 - P.I.: 01254800095

progettista
STUDIO DE MASTRI
 Arch. Nicola DE MASTRI
 Via XX Settembre n.162
 19121 LA SPEZIA
 tel/fax 0187 751338
 mail studio@demastris.it

collaboratore

Geom. Alessandro MAGGIORELLI



REV	DESCRIZIONE	DATA
A	PRELIMINARE	27-01-2016



DISTRETTO DI TRASFORMAZIONE AD1/C PROGETTO URBANISTICO OPERATIVO INERENTE L'ATTUAZIONE DELLE PREVISIONI EDIFICATORIE DEL DISTRETTO DI TRASFORMAZIONE

TITOLO ELABORATO

ESTRATTO P.U.C. TAVOLA GENERALE

Fase:
**1° emissione
 PUO**

scala:

1:2000

committente:

TALEA S.p.A.

Redatto:

AM

Controlato:

NDM

Approvato:

NDM

Data:

27-01-2016

N° ALLEGATO

ALLEGATO

comune-localtà:


Comune di La Spezia (SP)

PRATICA N°:

66-TALEA

E

Scala 1:2000 (A4)

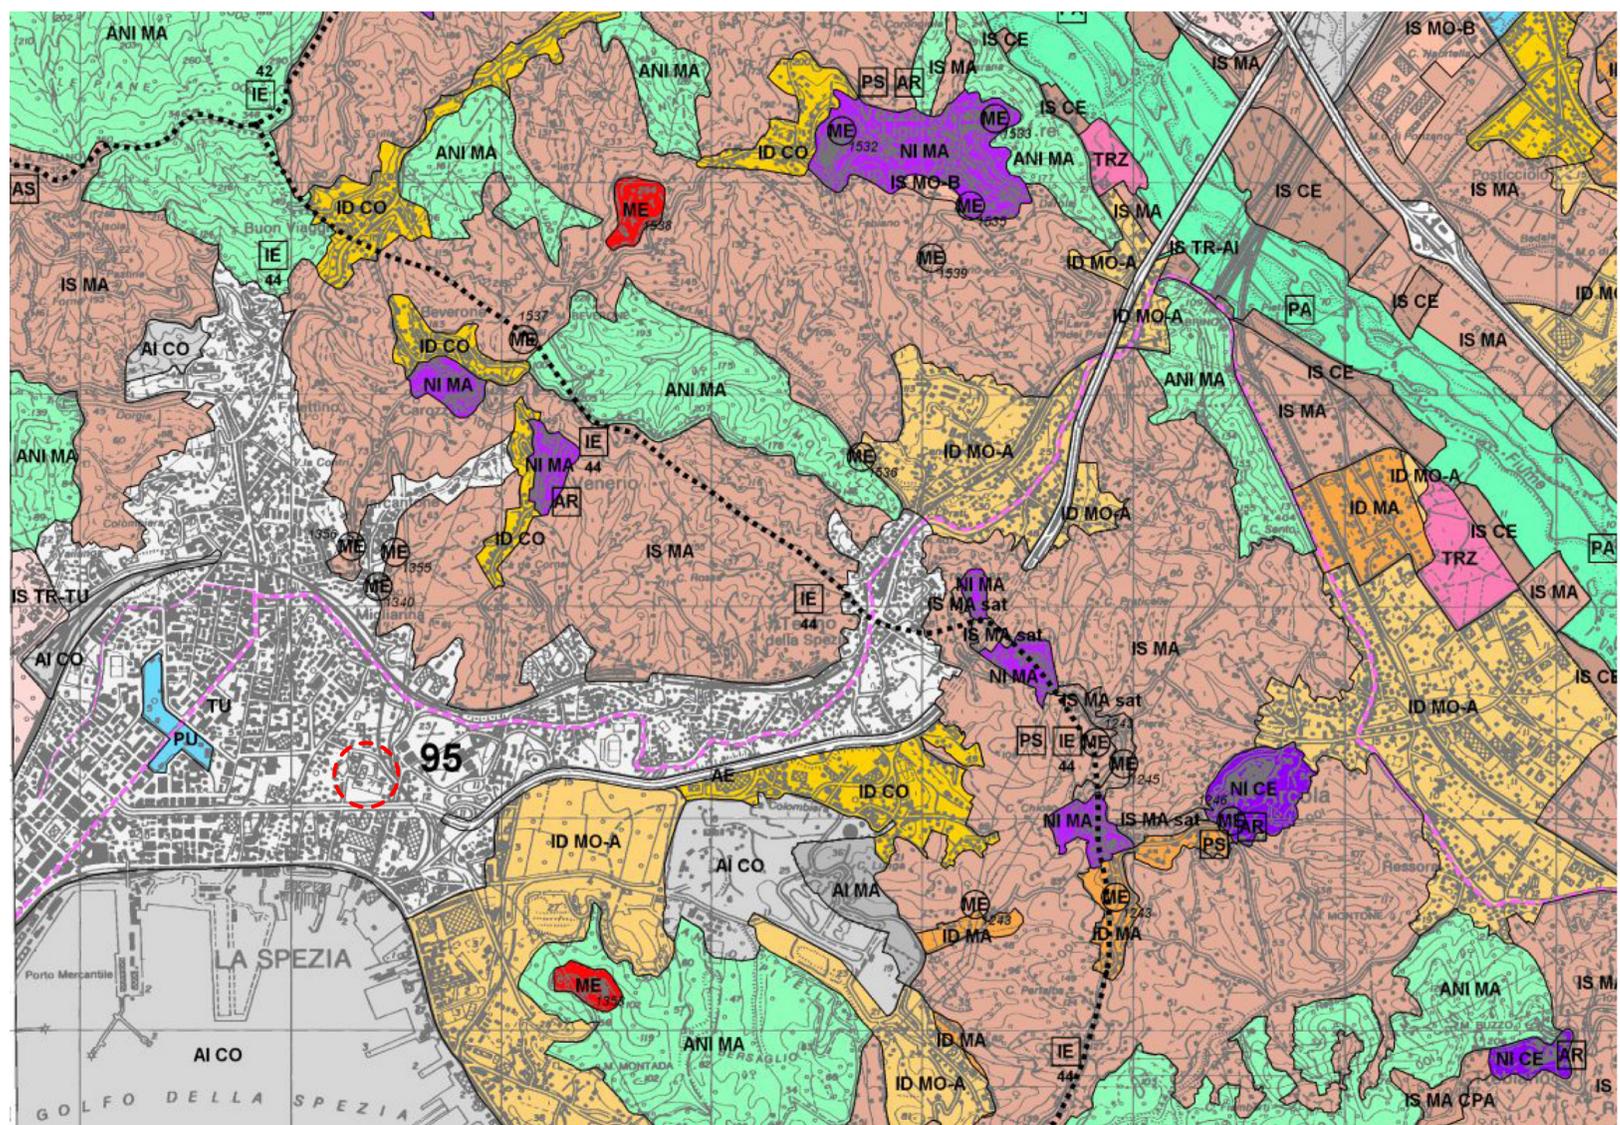

committenza

TALEA S.p.A.

TALEA Soc. di Gestione Immobiliare s.p.a.
 Sede Legale: SAVONNE (GE) con Socio unico
 Sede Amministrativa: ARENZANO (GE) - Via Val Lerone, 30
 C.F.: 02535130963 - P.I.: 01254800095

progettista
STUDIO DE MASTRI
 Arch. Nicola DE MASTRI
 Via XX Settembre n.162
 19121 LA SPEZIA
 tel/fax 0187 751338
 mail studio@demastris.it

collaboratore

Geom. Alessandro MAGGIORELLI



REV	DESCRIZIONE	DATA
A	PRELIMINARE	27-01-2016



DISTRETTO DI TRASFORMAZIONE AD1/C PROGETTO URBANISTICO OPERATIVO INERENTE L'ATTUAZIONE DELLE PREVISIONI EDIFICATORIE DEL DISTRETTO DI TRASFORMAZIONE

TITOLO ELABORATO

ESTRATTO P.T.C.P. ASSETTO INSEDIATIVO

Fase:
**1° emissione
 PUO**

scala:

1:25000

committente:

TALEA S.p.A.

Redatto:

AM

Controlato:

NDM

Approvato:

NDM

Data:

27-01-2016

N° ALLEGATO

ALLEGATO

comune-localtà:

Comune di La Spezia (SP)

PRATICA N°:

66-TALEA

D