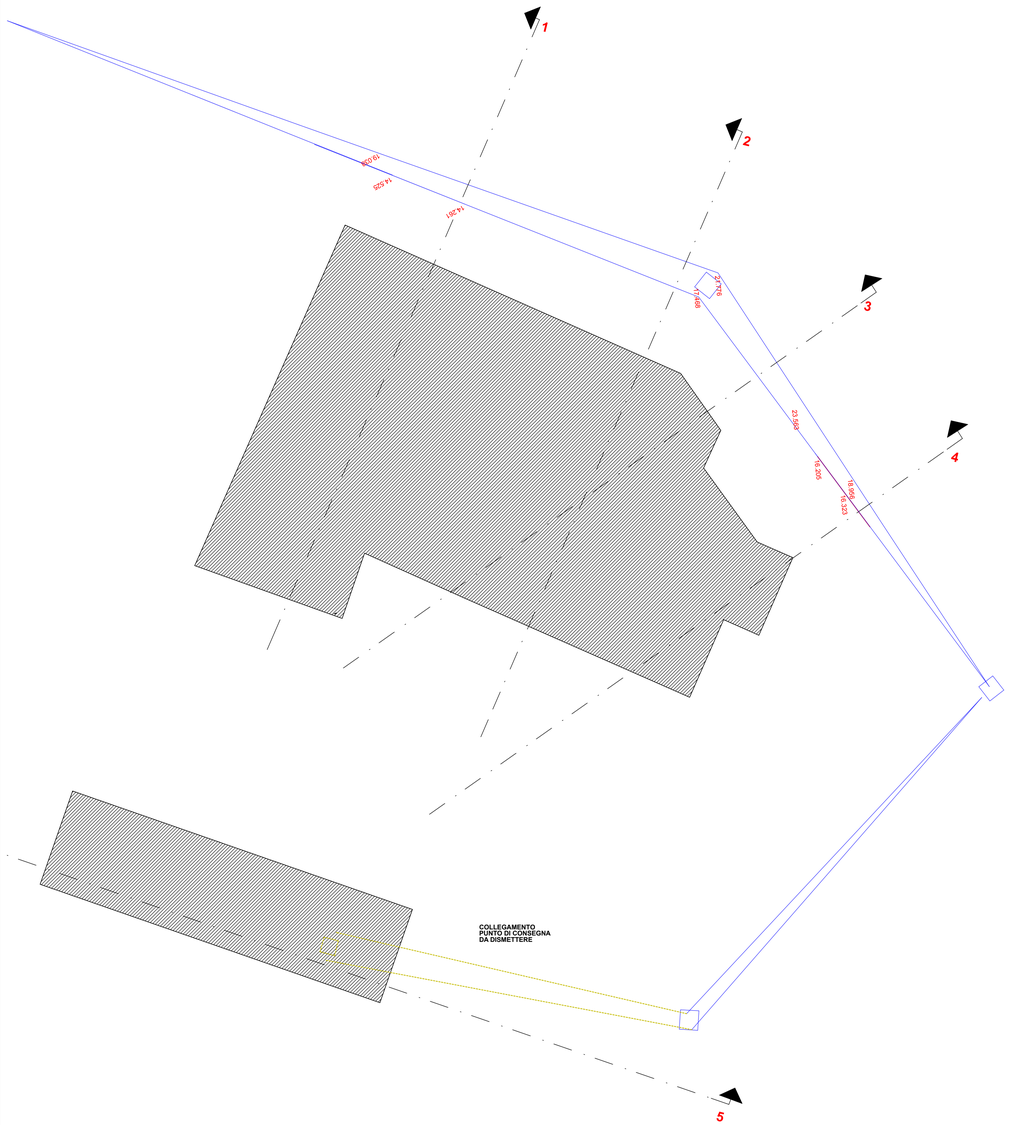

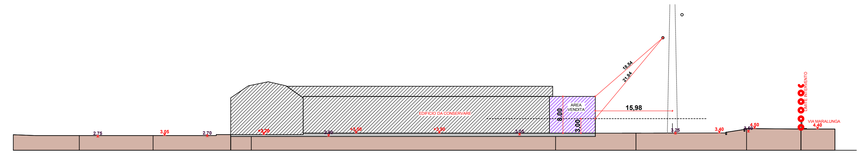

SEZIONE 1

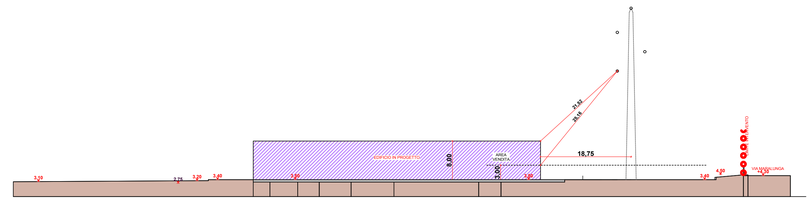

SEZIONE 2

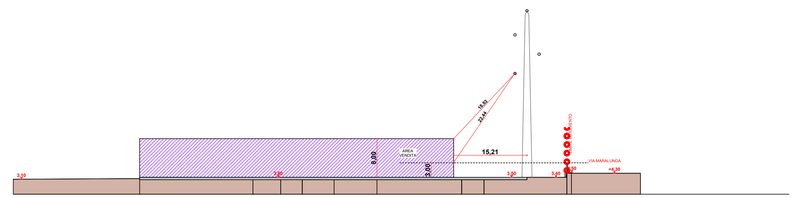

SEZIONE 3

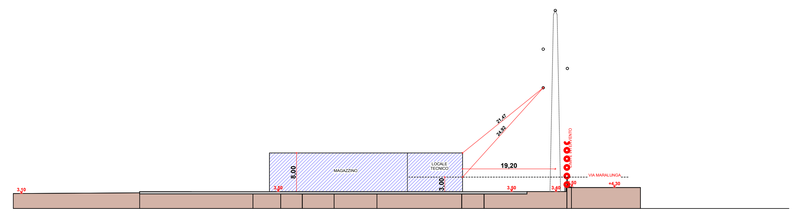

SEZIONE 4

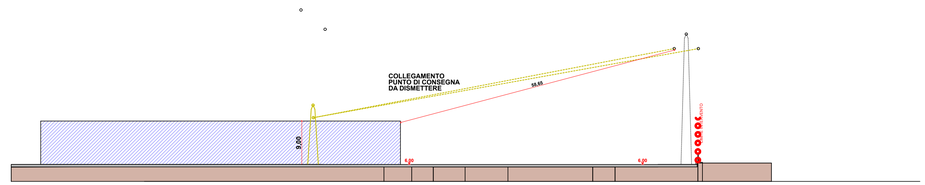

SEZIONE 5

committenza

TALEA S.p.A.

TALEA Soc. di Gestione Immobiliare s.p.a.
con Socio unico
Sede Legale:
SAVONA
Sede Amministrativa:
ARENZANO (GE) - Via Val Lerone, 30
C.F.: 02535130963 - P.I.: 01254800095

progettista

STUDIO DE MASTRI
Arch. Nicola DE MASTRI
Via XX Settembre n.162
19121 LA SPEZIA
tel/fax 0187 751338
mail studio@demastri.it

collaboratore

Geom. Alessandro MAGGIORELLI

ORDINE DEGLI ARCHITETTI, PIANIFICATORI, PAESAGGISTI E CONSERVATORI DELLA PROVINCIA DI LA SPEZIA
ARCHITETTO
Nicola
DE MASTRI
N. 32

DISTRETTO DI TRASFORMAZIONE AD1/C
PROGETTO URBANISTICO OPERATIVO
INERENTE L'ATTUAZIONE DELLE
PREVISIONI EDIFICATORIE DEL DISTRETTO
DI TRASFORMAZIONE

REV	DESCRIZIONE	DATA
A	PRATICA TERNA	04-07-2018

TITOLO ELABORATO

SEZIONI

committente:
TALEA S.p.A.

comune-località:
Comune di La Spezia (SP)

Fase:
1° emissione TERNA

scala:
1:500

Disegnato:	Controllato:	Approvato:	Data:
AM	NDM	NDM	04-07-2018

PRATICA N°:

N° ALLEGATO
T02