




PLANIMETRIA AUTORIMESSA PIANO PRIMO

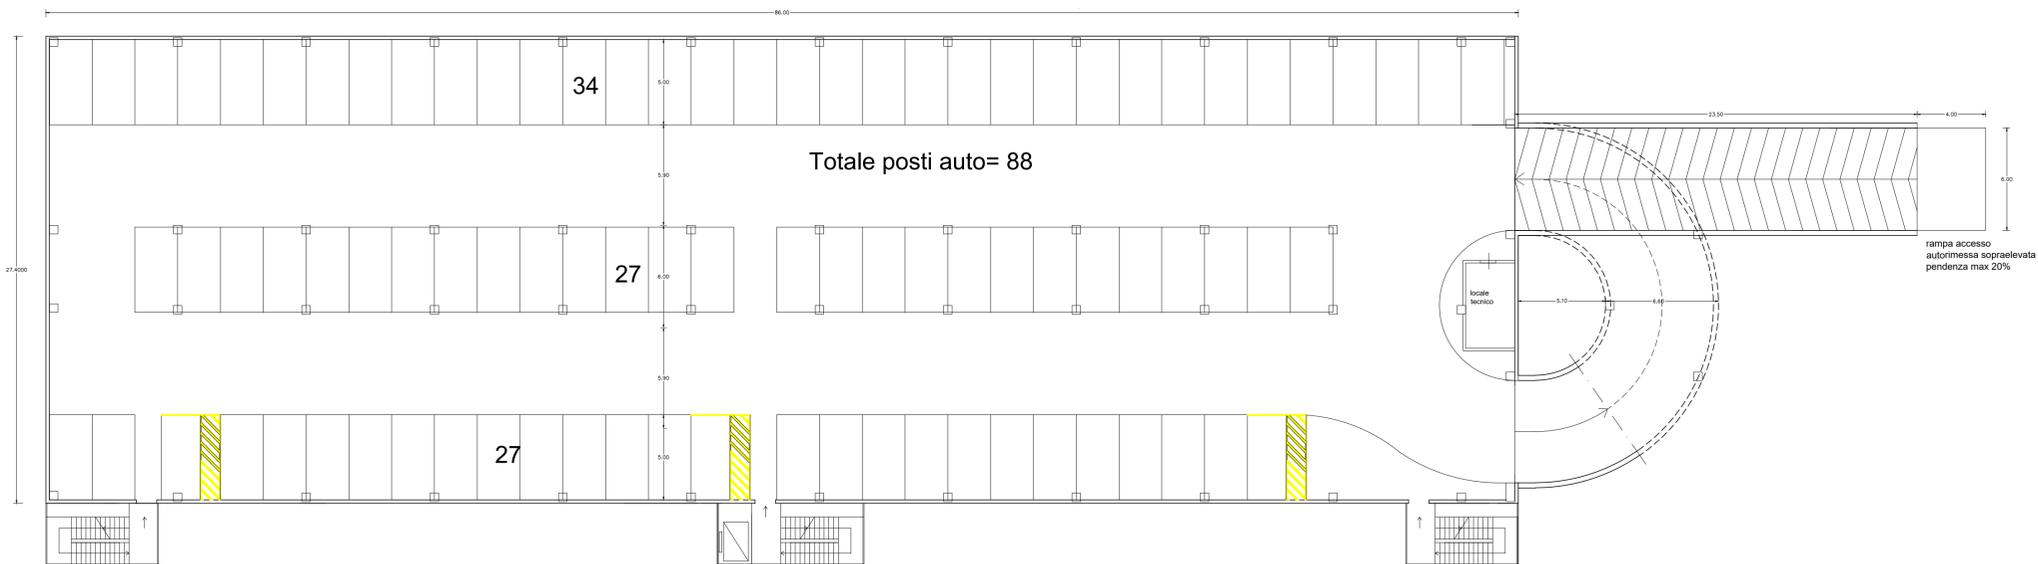

PLANIMETRIA COPERTURA

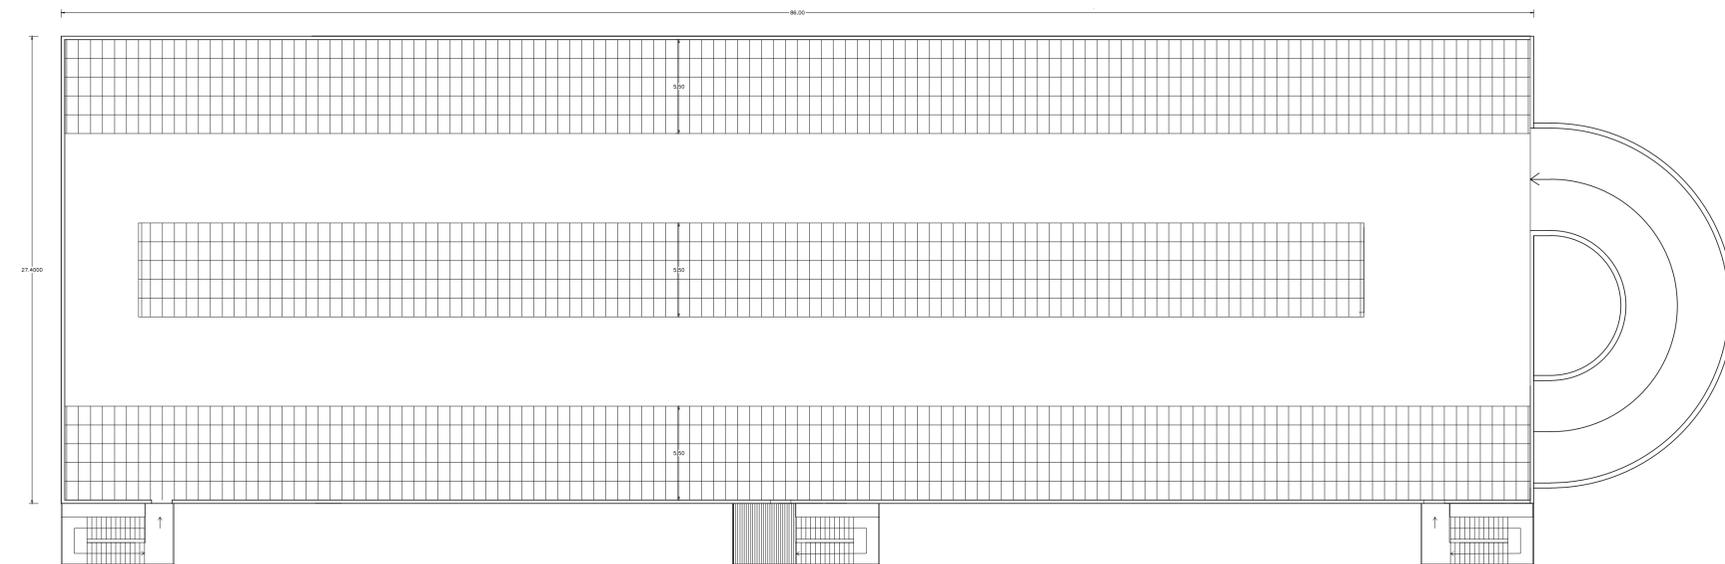

PLANIMETRIA AUTORIMESSA PIANO SECONDO

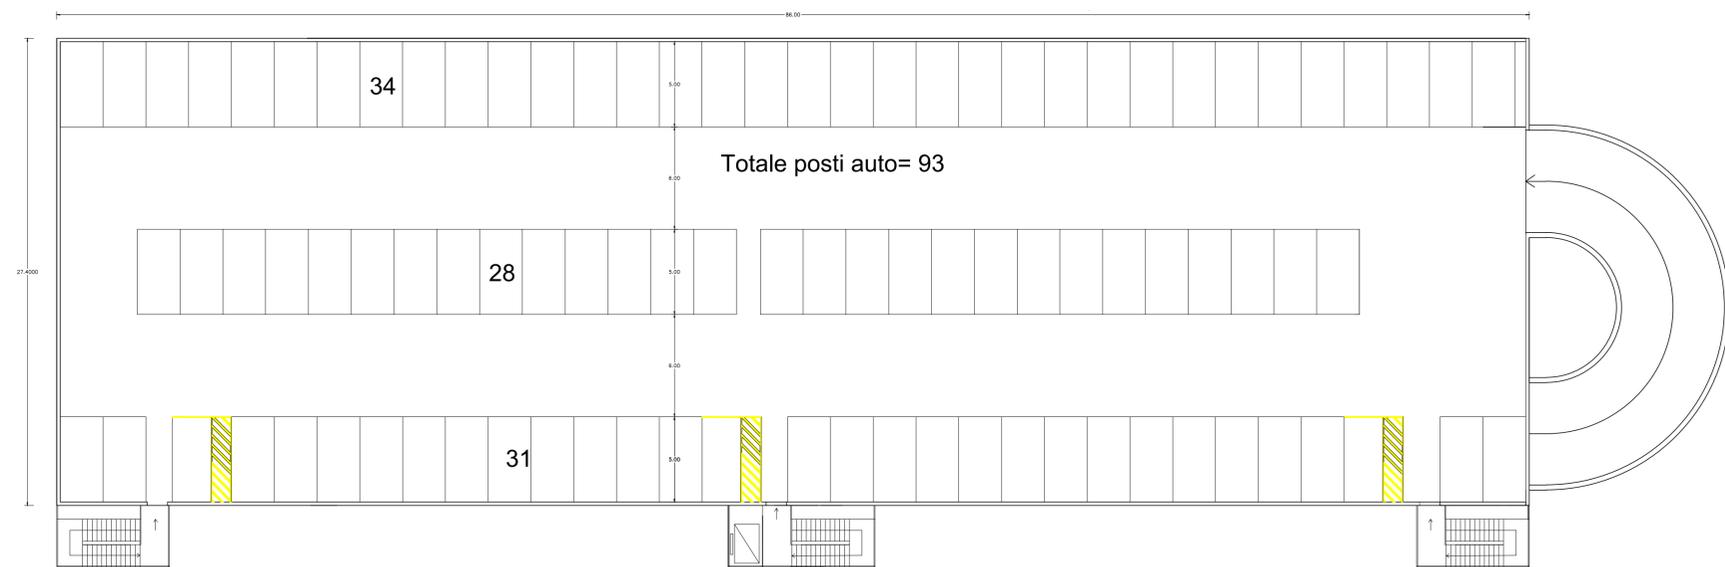

EMISSIONE					
A					
Revis.	Descrizione	Data	Collaborazione	Contr.	Autoriz.
			Via Fontevivo n° 19/F - 19125 LA SPEZIA Telefono: 0187 510634 - Fax: 0187 284048 E-mail: info@progetec.org P.IVA: 01252880115		
DENOMINAZIONE DELL'OPERA: PUO DI VALORIZZAZIONE DEL COMPENDIO IMMOBILIARE "EX FUSIONE TRITOLO"					
LOCALITA': Pagliari - La Spezia					
OGGETTO: Area Comunale: Stato di Progetto: livelli superiori					
IL PROGETTISTA: Dott. Ing. Luca Vincenzi			IL COMMITTENTE: Consorzio Sinergie Nord-Est Levante Ligure		
IL DIRETTORE DEI LAVORI: Dott. Ing. Luca Vincenzi			CODICE ELABORATO: N° COMMESSA    PROGR.    TIPO DOC.REV. 722-2016    AC03    PD    A		
SCALA: 1/200					

Questo disegno non potrà essere utilizzato in cantiere se non firmato dal professionista che lo ha prodotto e detiene la proprietà dello stesso. E' vietato l'utilizzo di questo disegno se privo della sua intestazione originale. Tutte le misure dovranno preventivamente essere verificate in cantiere dal soggetto esecutore dell'opera.