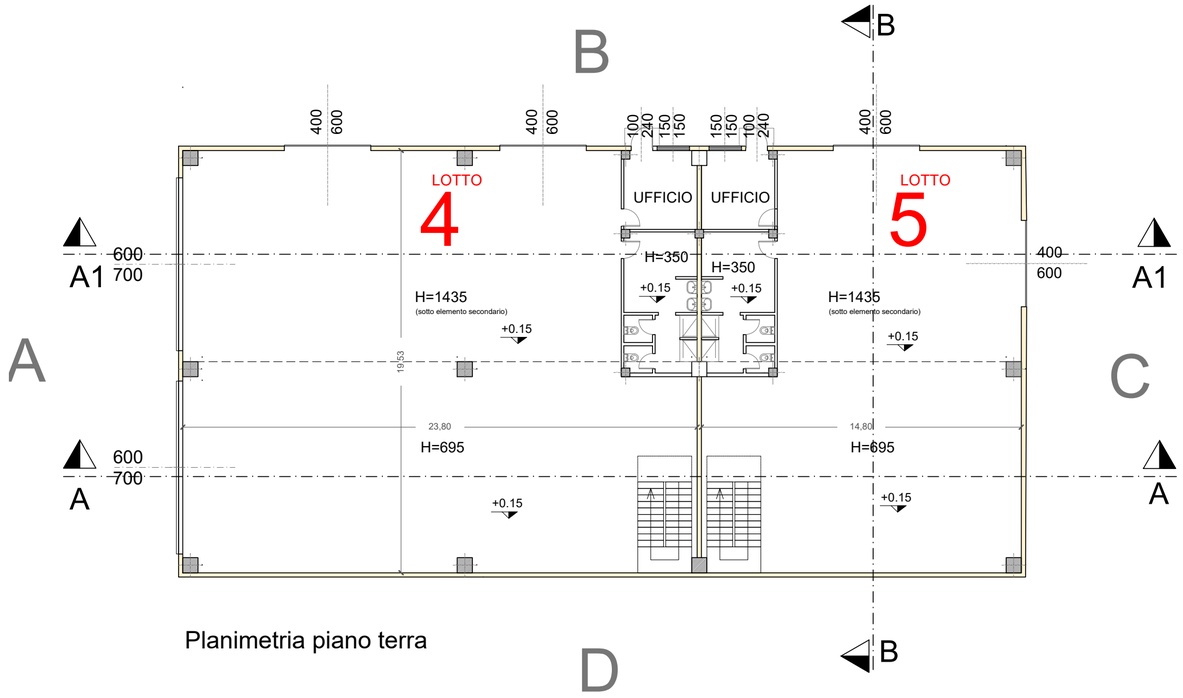

Planimetria piano terra

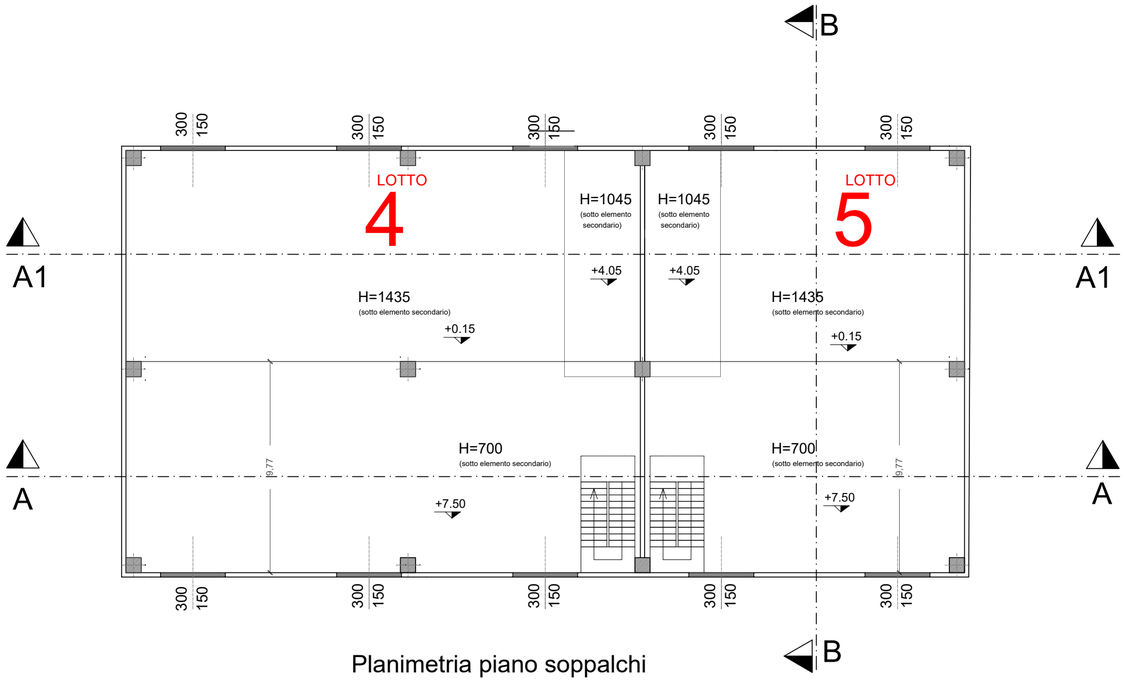

Planimetria piano soppalchi

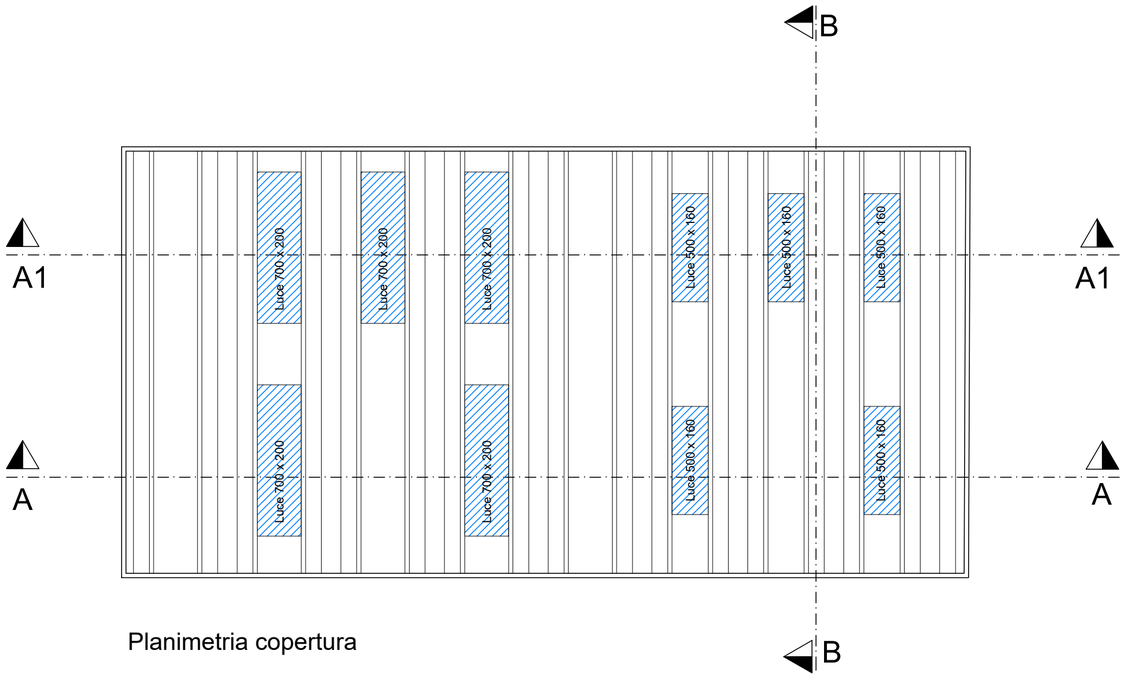

Planimetria copertura

Revis.	Descrizione	Data	Collaborazione	Contr.	Autoriz.
A	EMISSIONE				

ProgeTec s.n.c.

Via Fontevivo n° 19/F - 19125 LA SPEZIA
Telefono: 0187 510634 - Fax: 0187 284048
E-mail: info@progetec.org
P.IVA: 01252880115

DENOMINAZIONE DELL'OPERA:

PUO DI VALORIZZAZIONE DEL COMPENDIO IMMOBILIARE
"EX FUSIONE TRITOLO"

LOCALITA': Pagliari - La Spezia

OGGETTO: LOTTI 4 E 5: Planimetrie di Progetto

IL TECNICO:

Dott. Ing. Luca Vincenzi

IL COMMITTENTE:

Consorzio
Sinergie Nautiche Levante Ligure

IL DIRETTORE DEI LAVORI:

Dott. Ing. Luca Vincenzi

CODICE ELABORATO:

N° COMMESSA	PROGR.	TIPO DOC.	REV.
722-2016	NN01	PD	A

SCALA: 1/200

Questo disegno non potrà essere utilizzato in cantiere se non firmato dal professionista che lo ha prodotto e detiene la proprietà dello stesso. E' vietato l'utilizzo di questo disegno se privo della sua intestazione originale. Tutte le misure dovranno preventivamente essere verificate in cantiere dal soggetto esecutore dell'opera.