


Planimetria piano terra

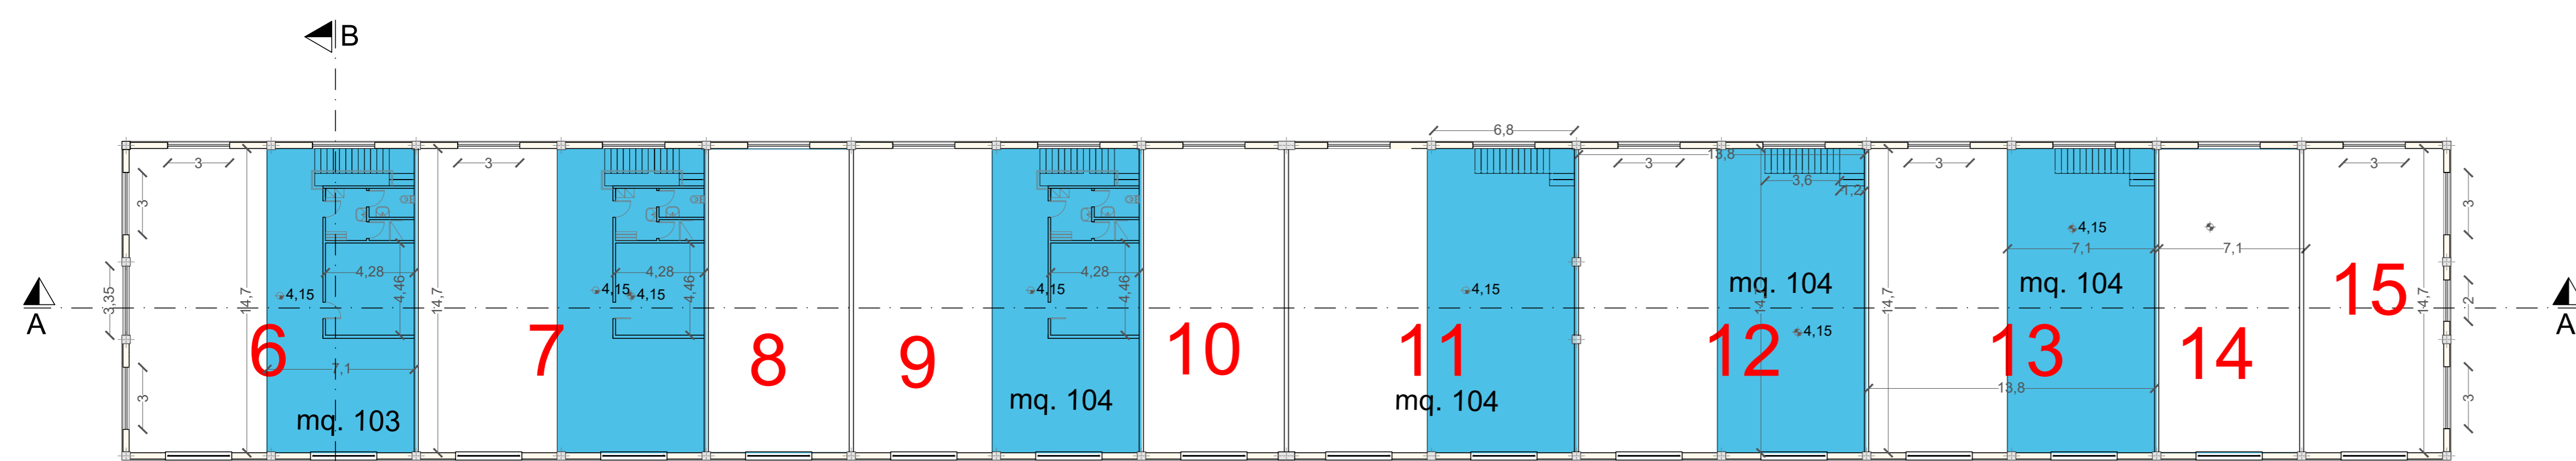

Planimetria quota soppalchi

LOTTO N°	Piano Terra (mq)	Soppalco (mq)	S.U.L.
6 dest U3/1	203,50	103	306,5
7 dest U3/1	203,50	104	307,5
8 dest U3/1	102,00	0	102
9 dest U3/1	203,50	104	307,5
10 dest U3/1	102,00	0	102
11 dest U3/1	203,00	104	307
12 dest U3/1	203,00	104	307
13 dest U3/1	203,00	104	307
14 dest U3/1	102,00	0	102
15 dest U3/1	101,00	0	101
S.U.L. TOTALE	1626,50	623	2249,5

Revis.	Descrizione	Data	Collaborazione	Contr.	Autoriz.
A	EMISSIONE				

ProgeTec s.n.c.

Via Fontevivo n° 19/F - 19125 LA SPEZIA
 Telefono: 0187 510634 - Fax: 0187 284048
 E-mail: info@progetec.org
 P.IVA: 01252880115

DENOMINAZIONE DELL'OPERA:
PUO DI VALORIZZAZIONE DEL COMPENDIO IMMOBILIARE "EX FUSIONE TRITOLO"

LOCALITA': **Pagliari - La Spezia**

OGGETTO: **Ristrutturazione Fabbricato: Superficie Utile Lorda**

IL TECNICO: Dott. Ing. Luca Vincenzi
 IL COMMITTENTE: Consorzio Sinergie Nautiche Levante Ligure

IL DIRETTORE DEI LAVORI: Dott. Ing. Luca Vincenzi
 CODICE ELABORATO: N° COMMESSA PROGR. TIPO DOC.REV.
 722-2016 **R04** PD A

SCALA: 1/200

Questo disegno non potrà essere utilizzato in cantiere se non firmato dal professionista che lo ha prodotto e detiene la proprietà dello stesso. E' vietato l'utilizzo di questo disegno se privo della sua intestazione originale. Tutte le misure dovranno preventivamente essere verificate in cantiere dal soggetto esecutore dell'opera.