



PARTICOLARE COSTRUTTIVO
ALLACCIO FOGNARIO PRIVATI
SCALA 1:25

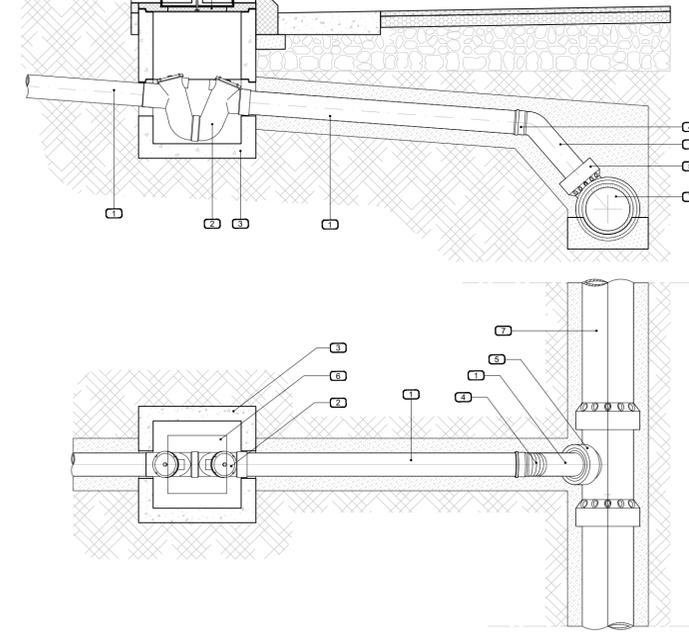


- LEGENDA**
- Tubo in PVC tipo SN - mm 250
 - Sifone in PVC - mm 250
 - Pozzetto pesante prefabbricato in cls
 - Curva in PVC - 45°
 - Braga in P.E. 90° con diramazione DN 160
 - Chiusino calasse D400
 - Collettore fognario

PARTICOLARE COSTRUTTIVO
COLLEGAMENTO CADITOIA - POZZETTO
SCALA 1:25


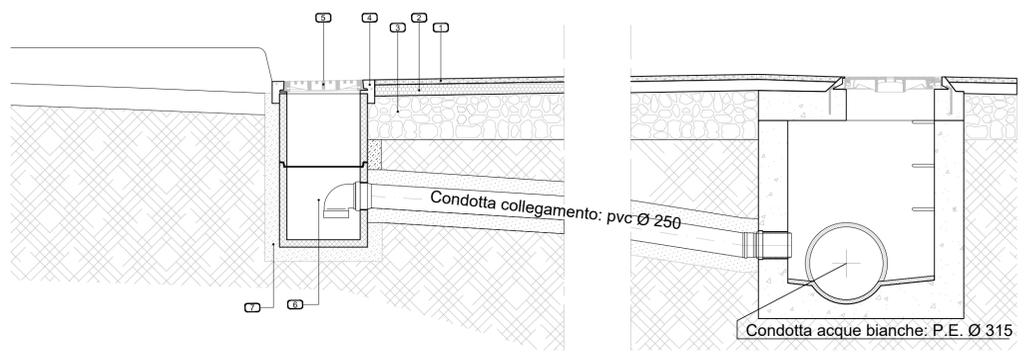


- LEGENDA**
- Manto d'usura
 - Binder
 - Massiccata stradale
 - Conglomerato cementizio
 - Griglia piana D400 (carreggiate e piazzali)
 - Griglia piana G250 (marciapiedi e parcheggi)
 - Pozzetto prefabbricato in cls
 - Letto e rifianco in sabbia
 - Tubo PVC
 - Magrone di rifianco
 - Condotta acque bianche
 - Pozzetto d'ispezione



PARTICOLARE 4-4
PARTICOLARE COSTRUTTIVO
POZZETTO ISPEZIONE IN LINEA - IMMISSIONE CADITOIA
Condotta PVC Ø 250
SCALA 1:25

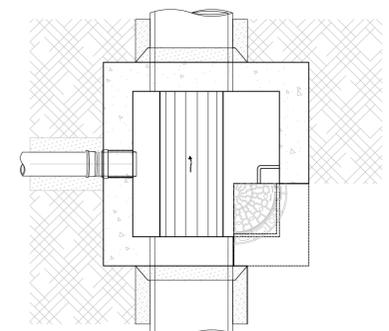

- LEGENDA**
- Fondo fogna
 - Trattamento impermeabilizzante
 - Tubo condotta fognaria
 - Fissaggi in acciaio Ø 10 ogni 12 cm
 - Gradino in acciaio
 - Chiusino in ghisa
 - Manto d'usura
 - Binder
 - Soletta in CLS armato
 - Pozzetto in CLS
 - Fondazione stradale
 - Rientro con materiali provenienti dagli scavi
 - Sabbia vagliata
 - Giunto elastico

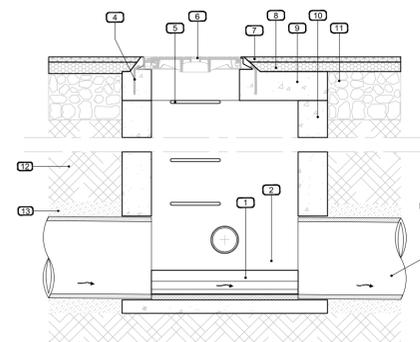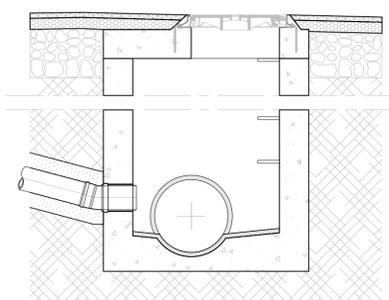

PARTICOLARE 1-1
SCALA 1:20

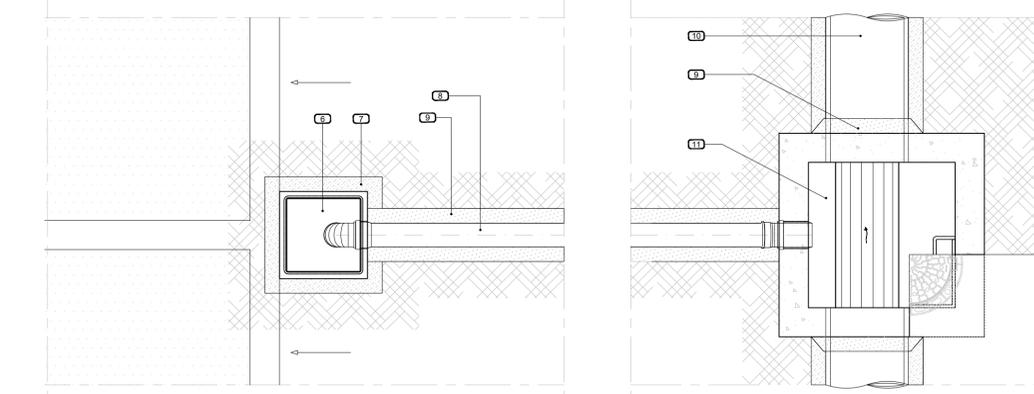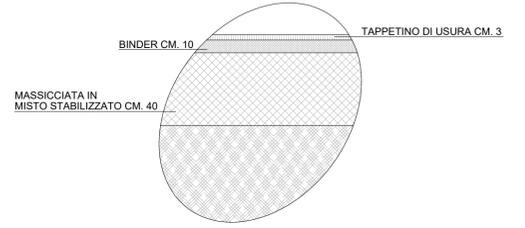

A					
EMISSIONE					
Revis.	Descrizione	Data	Collaborazione	Contr.	Autoriz.
			Via Fontevivo n° 19/F - 19125 LA SPEZIA Telefono: 0187 510634 - Fax: 0187 284048 E-mail: info@progetec.org P.IVA: 01252880115		
DENOMINAZIONE DELL'OPERA:					
PUO DI VALORIZZAZIONE DEL COMPENDIO IMMOBILIARE "EX FUSIONE TRITOLO"					
LOCALITA': Pagliari - La Spezia					
OGGETTO: Sistemazioni esterne aree Autorità di Sistema Portuale					
IL TECNICO: Dott. Ing. Luca Vincenzi			IL COMMITTENTE: Autorità di Sistema Portuale Mar Ligure Orientale		
IL DIRETTORE DEI LAVORI: Dott. Ing. Luca Vincenzi			CODICE ELABORATO: N° COMMESSA PROGR. TIPO DOC.REV. 722-2016 SEA1 PD A		
SCALA: 1/200 e varie					

Questo disegno non potrà essere utilizzato in cantiere se non firmato dal professionista che lo ha prodotto e detiene la proprietà dello stesso. E' vietato l'utilizzo di questo disegno se privo della sua intestazione originale. Tutte le misure dovranno preventivamente essere verificate in cantiere dal soggetto esecutore dell'opera.