


Fotoinserimento planovolumetrico di progetto



Fotoinserimento su immagine area

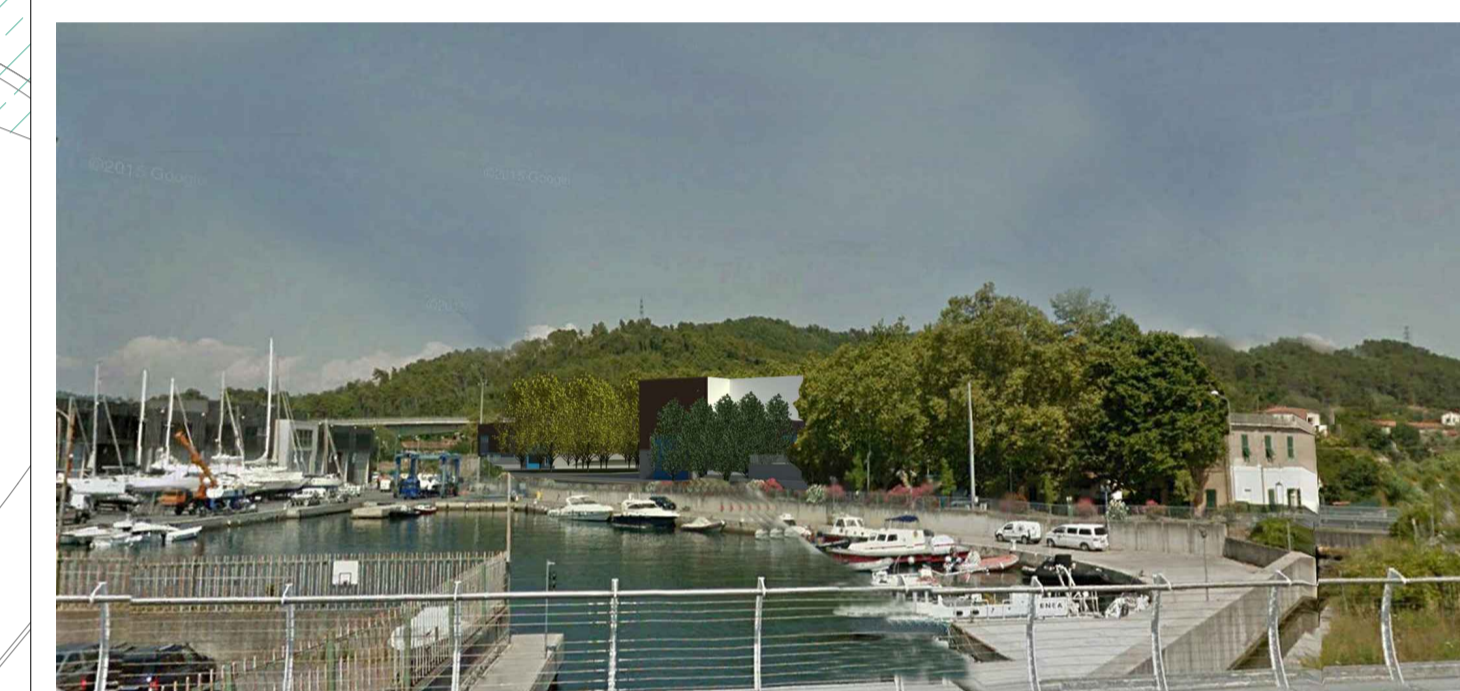

Fotoinserimento su vista dal ponte di viale San Bartolomeo-Imbocco Darsena Pagliari



Fotoinserimento su vista dalla rotatoria di Via delle Casermette-Imbocco nuova strada

Revis.	EMISSIONE	Data	Collaborazione	Contr.	Autoriz.
A	Descrizione				
DENOMINAZIONE DELL'OPERA: PUO DI VALORIZZAZIONE DEL COMPENDIO IMMOBILIARE "EX FUSIONE TRITOLO"			Via Fontevivo n° 19/F - 19125 LA SPEZIA Telefono: 0187 510634 - Fax: 0187 284048 E-mail: info@progetec.org P.IVA: 01252880115 s.n.c.		
LOCALITA': Pagliari - La Spezia					
OGGETTO: Studio Organico di Insieme: Progetto e Fotoinserimenti					
IL TECNICO: Dott. Ing. Luca Vincenzo			IL COMMITTENTE: Consorzio Sinergie Nautiche Levante Ligure		
IL DIRETTORE DEI LAVORI: Dott. Ing. Luca Vincenzo			CODICE ELABORATO: N° COMMESSA PROG. TIPO DOC.REV. 722-2016 SOI4 PD A		
SCALA: 1/500					

Questo disegno non potrà essere utilizzato in contante se non firmato dal professionista che lo ha prodotto e detiene la proprietà dello stesso. E' vietato l'utilizzo di questo disegno in parte o nella sua interezza originale, totale o parziale, senza preventivamente essere verificato in contante dal soggetto esecutore dell'opera.