


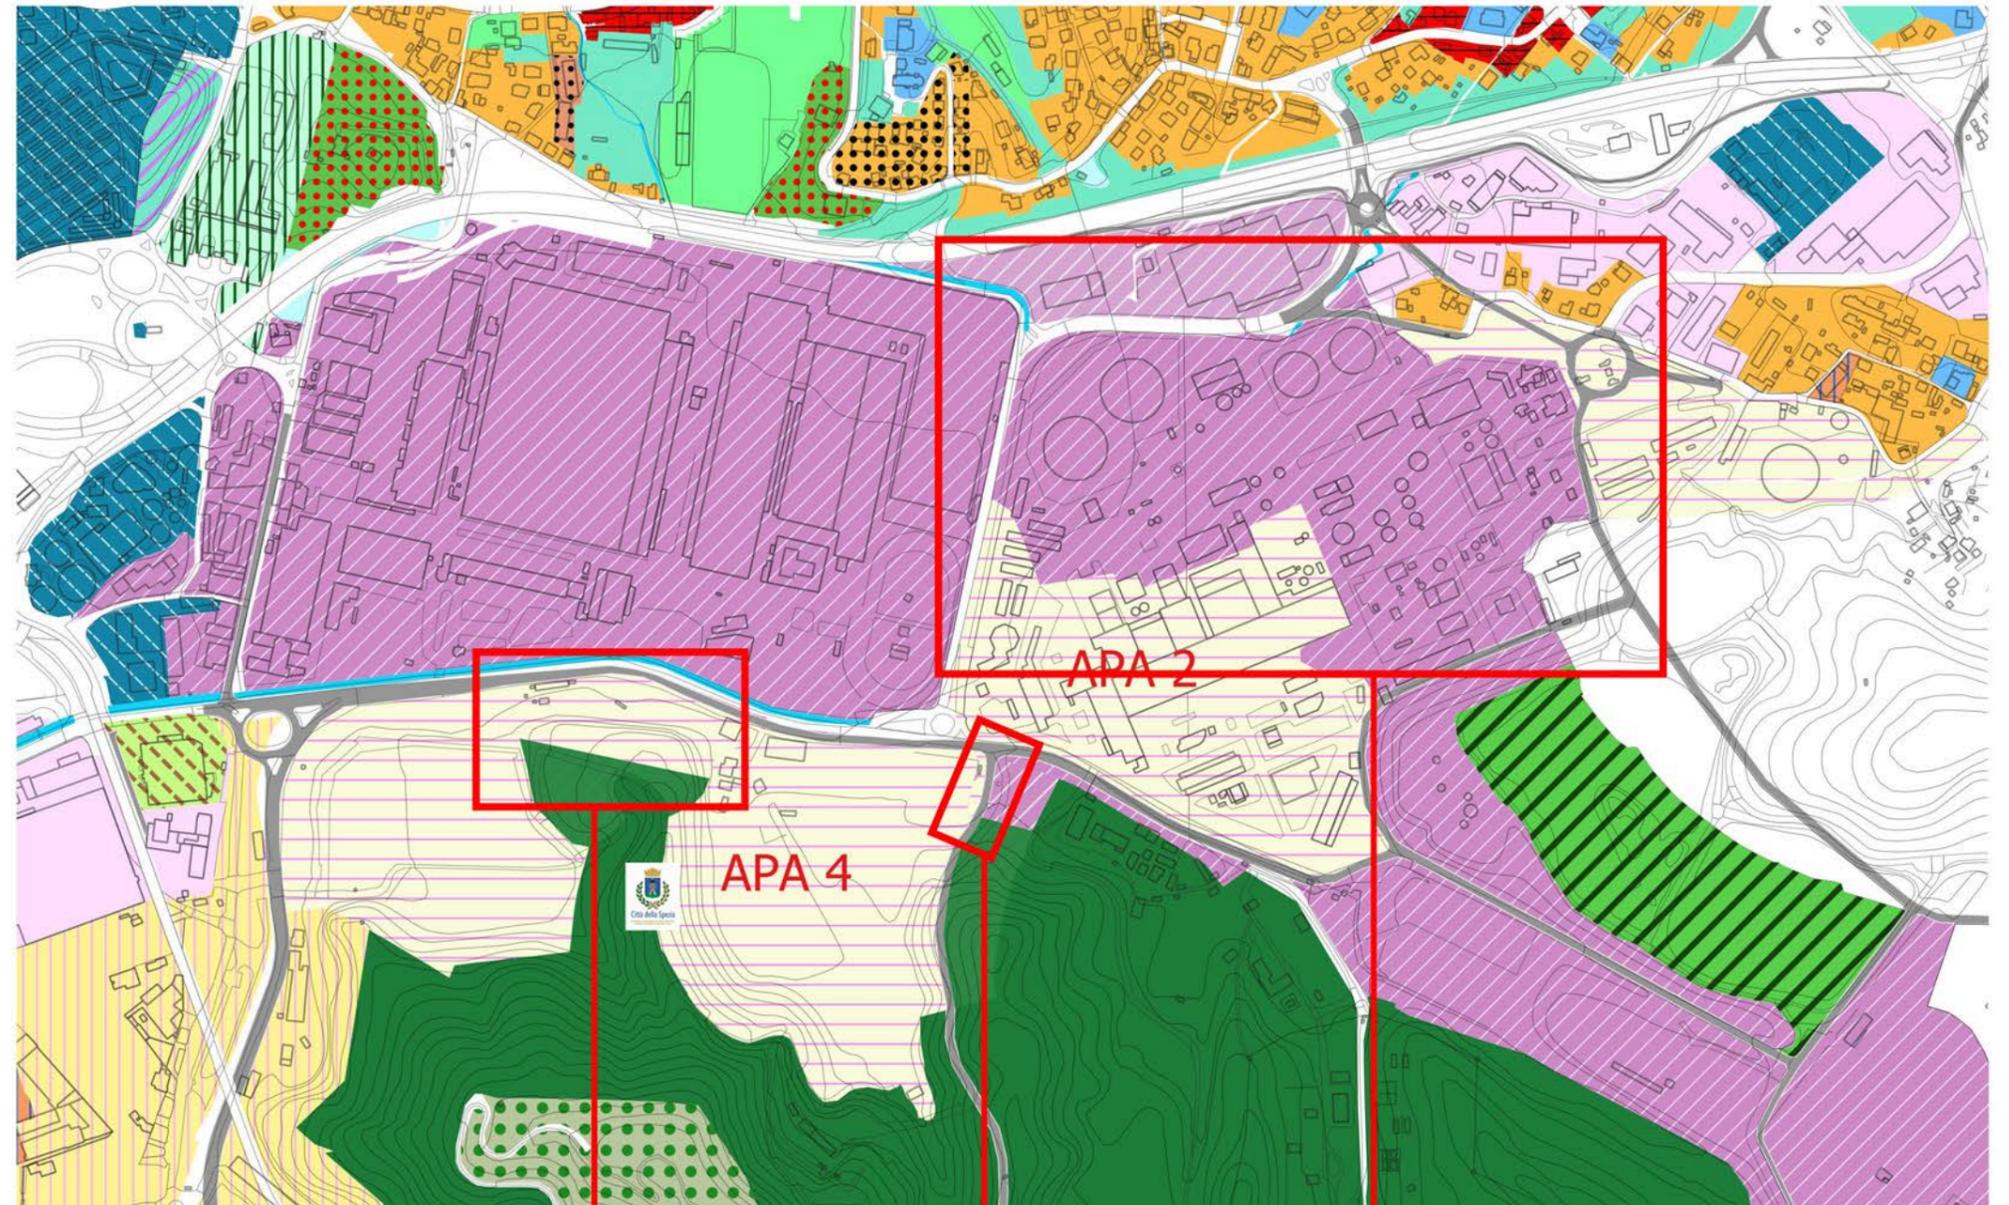

Dipartimento 4  
Pianificazione Territoriale

Modifiche necessarie al compiuto recepimento nelle Varianti al PUC dei rilievi a carattere vincolante  
**MODIFICHE CARTOGRAFICHE**

VARIANTI AL PIANO URBANISTICO COMUNALE  
PER IL SISTEMA DELLE AREE ENEL LA SPEZIA  
(Art. 44 L.R. 36/1997 e ss. mm. e ii.)  
AGGIORNATO SULLA BASE DELLA  
D.G.R. n. 556 DEL 16/06/2022



Nuove perimetrazioni

Soluzioni precedenti

