


Planimetria piano terra

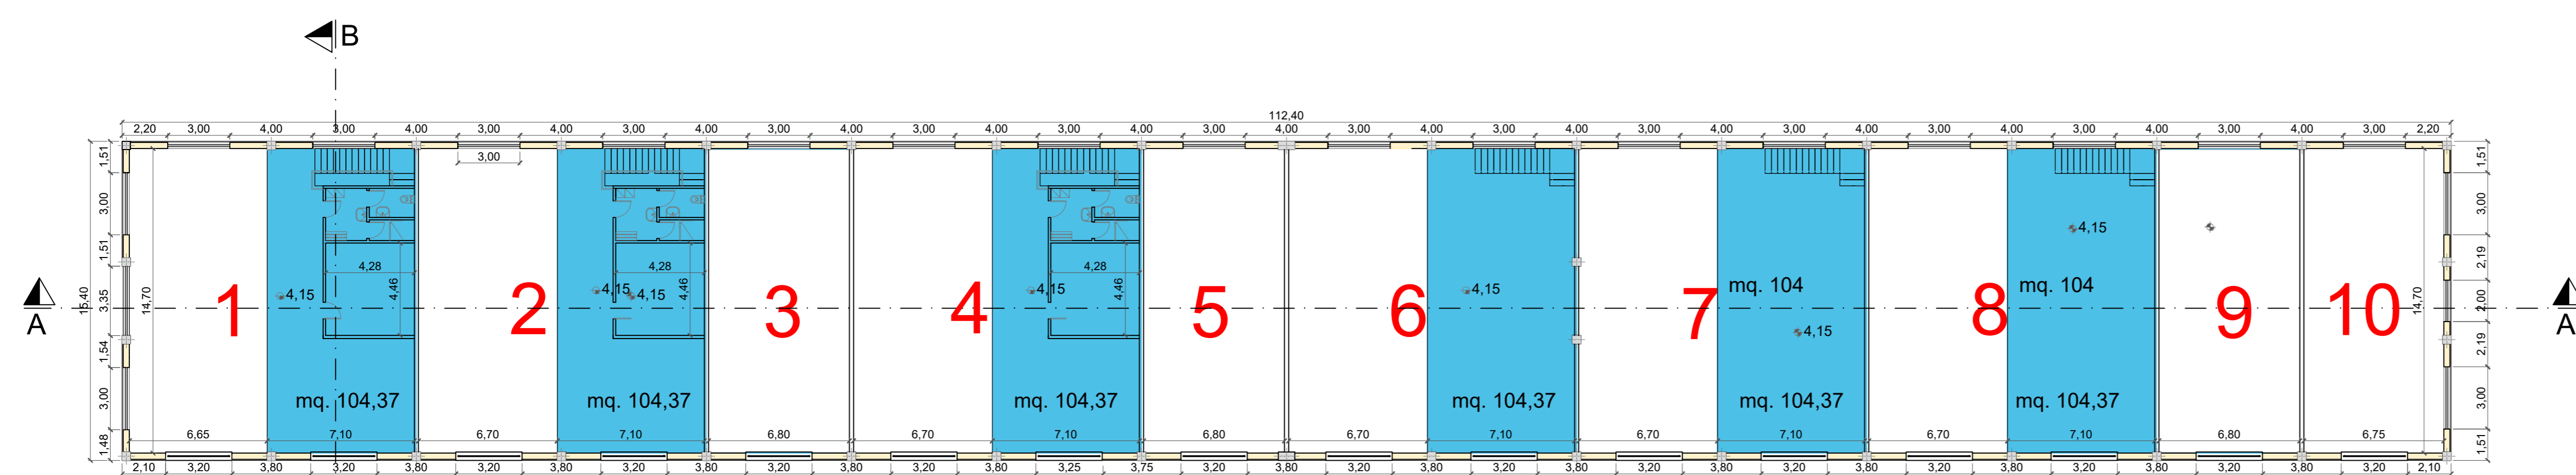

Planimetria quota soppalchi

LOTTO N°	Piano Terra (mq)	Soppalco (mq)	S.U.L.
1 dest U3/1	203,60	104,37	307,97
2 dest U3/1	205,80	104,37	310,17
3 dest U3/1	102,90	0	102,9
4 dest U3/1	205,80	104,37	310,17
5 dest U3/1	102,90	0	102,9
6 dest U3/1	205,80	104,37	310,17
7 dest U3/1	205,80	104,37	310,17
8 dest U3/1	205,80	104,37	310,17
9 dest U3/1	102,90	0	102,9
10 dest U3/1	100,70	0	100,7
<b>S.U.L. TOTALE</b>	<b>1642,00</b>	<b>626,22</b>	<b>2268,22</b>

A					
EMISSIONE					
Revis.	Descrizione	Data	Collaborazione	Contr.	Autoriz.
			Via Fontevivo n° 19/F - 19125 LA SPEZIA Telefono: 0187 510634 - Fax: 0187 284048 E-mail: info@progetec.org P.IVA: 01252880115		
DENOMINAZIONE DELL'OPERA:					
<p align="center"><b>PUO DI VALORIZZAZIONE DEL COMPENDIO IMMOBILIARE "EX FUSIONE TRITOLO"</b></p>					
LOCALITA': <b>Pagliari - La Spezia</b>					
OGGETTO: <b>Intervento A: Superficie Utile Lorda</b>					
IL TECNICO: Dott. Ing. Luca Vincenzi			IL COMMITTENTE: Consorzio Sinergie Nautiche Levante Ligure		
IL DIRETTORE DEI LAVORI: Dott. Ing. Luca Vincenzi			CODICE ELABORATO: N° COMMESSA    PROGR.    TIPO DOC.REV. 722-2016 <b>R04</b> PD    A		
SCALA: 1/200					

Questo disegno non potrà essere utilizzato in cantiere se non firmato dal professionista che lo ha prodotto e deliene la proprietà dello stesso. E' vietato l'utilizzo di questo disegno se privo della sua intestazione originale. Tutte le misure dovranno preventivamente essere verificate in cantiere dal soggetto esecutore dell'opera.