



PIANO TERRA

quota + 0,15

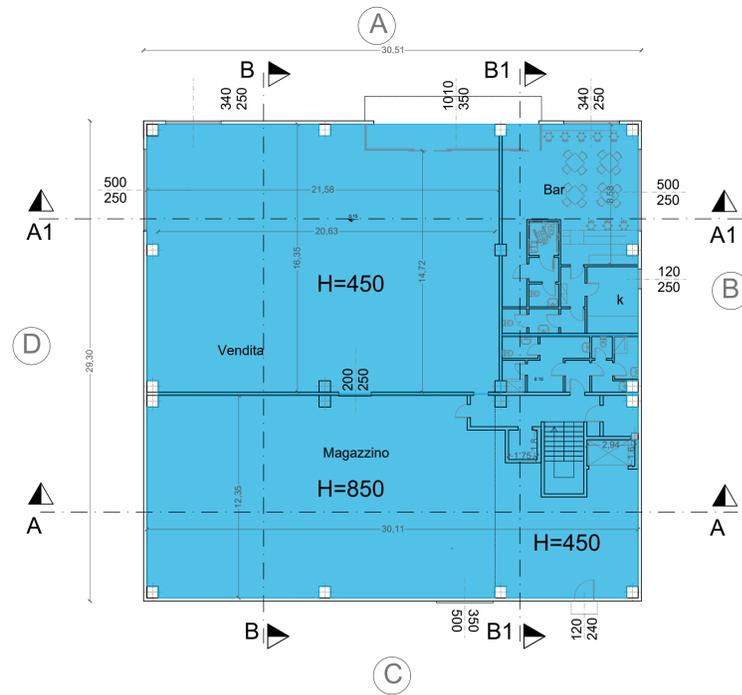

PIANO PRIMO

quota + 5,15

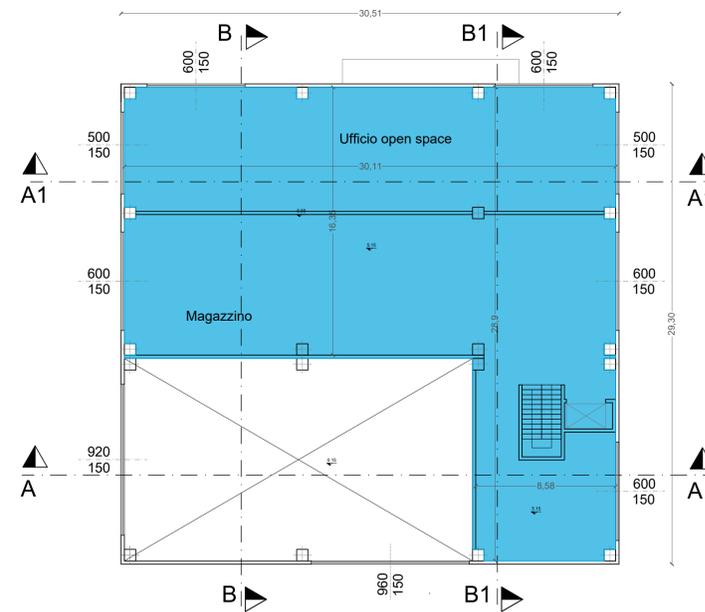


	Piano Terra (mq)	Soppalco (mq)	S.U.L.
dest U2/1b	107	0	107
dest U2/1c	354	0	354
dest U2/3	0	228	228
dest 3/2	400	373	773
S.U.L. TOTALE	861	601	1462

Destinazione uso magazzino:
standard minimi secondo art. 3.1.1 DLgs 81/08 (rapporto illuminante bucatore): 1/10 fino a 1000 mq; 1/12 fino a 3000 mq; 1/15 oltre 3000mq
Standar minimi secondo art 3.2.1 DLgs 81/08 (areazione porzione infisso apribile): 1/20 fino a 1000 mq; 1/24 fino a 3000 mq; 1/30 oltre 3000 mq
altre destinazioni: RAI 1/8

	Superficie (mq)	Sup. Finestrata apribile (mq)	Sup. Richiesta illuminazione	Sup. Richiesta areazione	VERIFICA
BAR Aziendale	56,74	21,00	7,09	7,09	OK
CUCINA	12,7	3,00	1,59	1,59	OK
MAGAZZINO P.T.	323,4	37,90	32,34	16,17	OK
AREA VENDITA	337	49,00	42,13	42,13	OK
MAGAZZINO	342	56,1	34,20	17,10	OK
UFFICIO	225	33,00	28,13	28,13	OK


PIANO TERRA

quota + 0,15

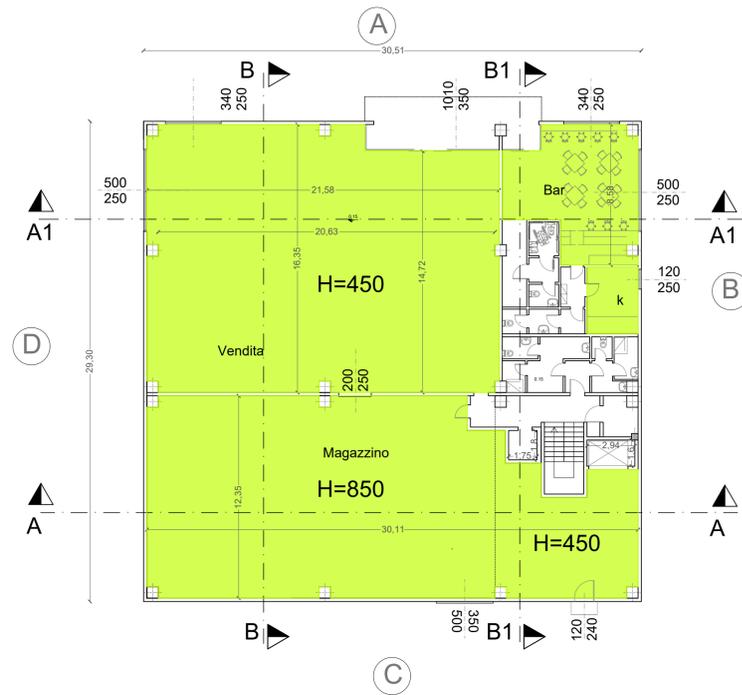


PIANO PRIMO

quota + 5,15

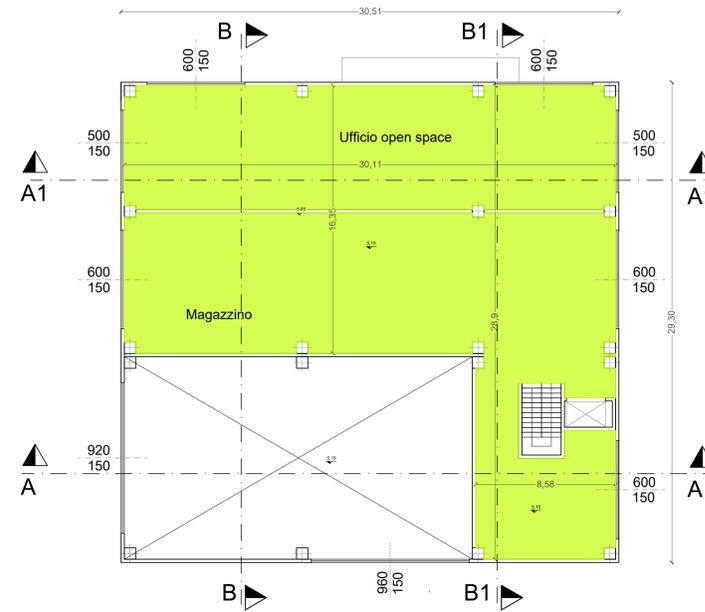

COPERTURE

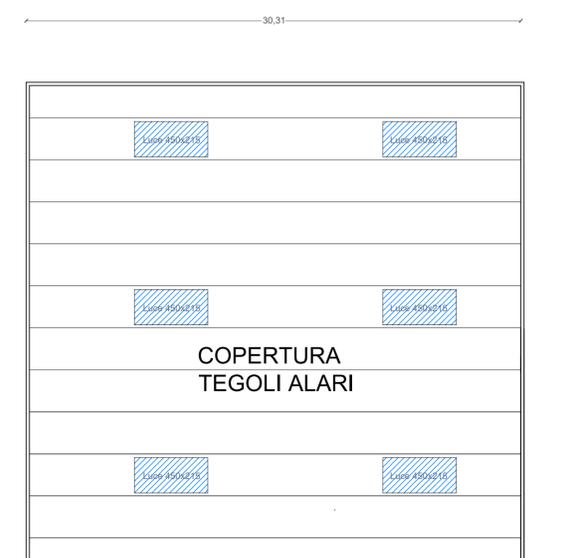

Revis.	Descrizione	Data	Collaborazione	Contr.	Autoriz.
A	EMISSIONE				
 Via Fontevivo n° 19/F - 19125 LA SPEZIA Telefono: 0187 510634 - Fax: 0187 284048 E-mail: info@progetec.org P.IVA: 01252880115					
DENOMINAZIONE DELL'OPERA:					
PUO DI VALORIZZAZIONE DEL COMPENDIO IMMOBILIARE "EX FUSIONE TRITOLO"					
LOCALITA':					
Pagliari - La Spezia					
OGGETTO:					
Intervento B: SUL e Rapporti Aeroilluminanti					
IL TECNICO:			IL COMMITTENTE:		
Dott. Ing. Luca Vincenzi			Consorzio Sinergie Nautiche Levante Ligure		
IL DIRETTORE DEI LAVORI:			CODICE ELABORATO:		
Dott. Ing. Luca Vincenzi			N° COMMESSA PROGR. TIPO DOC.REV. 722-2016 NS02 PD A		
SCALA: 1/200					

Questo disegno non potrà essere utilizzato in cantiere se non firmato dal professionista che lo ha prodotto e detiene la proprietà dello stesso. E' vietato l'utilizzo di questo disegno se privo della sua intestazione originale. Tutte le misure dovranno preventivamente essere verificate in cantiere dal soggetto esecutore dell'opera.