



PARTICOLARE COSTRUTTIVO
COLLEGAMENTO CADITOIA - POZZETTO
SCALA 1:25

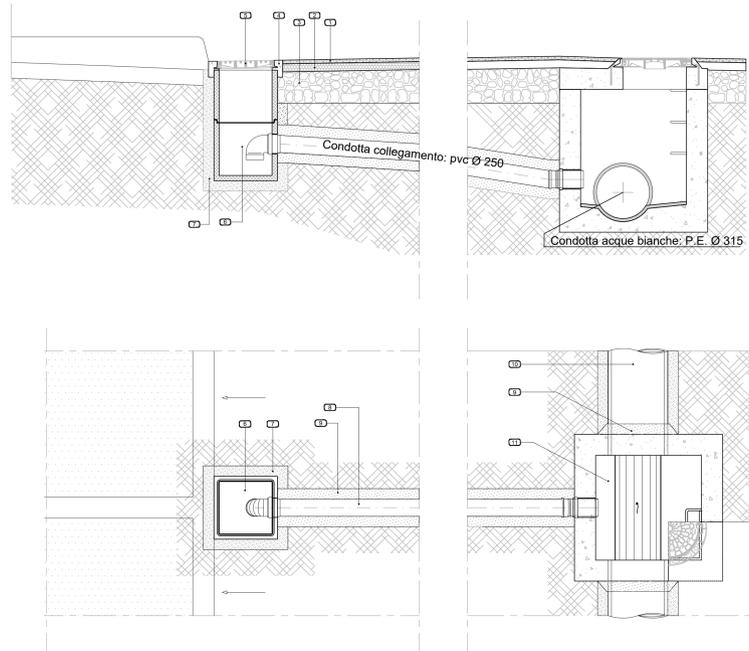

- LEGENDA**
- 1 Manico di scala
 - 2 Branca
 - 3 Massiccio stradale
 - 4 Congiungimento cementato
 - 5 Circolo pieno D400 (sarnaggio e pozzi)
 - 6 Circolo pieno C200 (intersezione e giunzioni)
 - 7 Pozzetto prefabbricato in c.s.
 - 8 Lato e imbalco in sabbia
 - 9 Tubo PVC
 - 10 Maggior di infianco
 - 11 Condotta acque bianche
 - 12 Pozzetto di ispezione


PARTICOLARE 4-4

PARTICOLARE COSTRUTTIVO
POZZETTO ISPEZIONE IN LINEA - IMMISSIONE CADITOIA
Condotta PVC Ø 250
SCALA 1:25

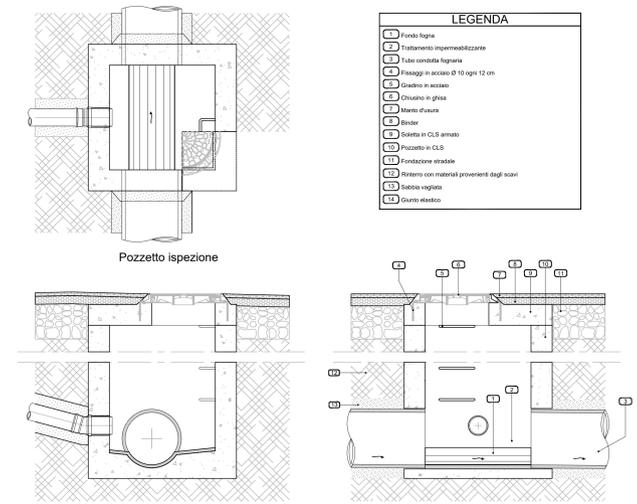

- LEGENDA**
- 1 Fondo ligna
 - 2 Trattamento impermeabilizzante
 - 3 Tubo condotta fognaria
 - 4 Fiancheggiamento Ø 10 ogni 12 cm
 - 5 Gradino in acciaio
 - 6 Chiusino in ghisa
 - 7 Manico di scala
 - 8 Branca
 - 9 Scaletta in C.L.S. armata
 - 10 Pozzetto in C.L.S.
 - 11 Fondazione estradale
 - 12 Ritorno con materiali provenienti dagli scavi
 - 13 Sabbia vagliata
 - 14 Guano elastico

PARTICOLARE COSTRUTTIVO
ALLACCIO FOGNARIO PRIVATI
SCALA 1:25

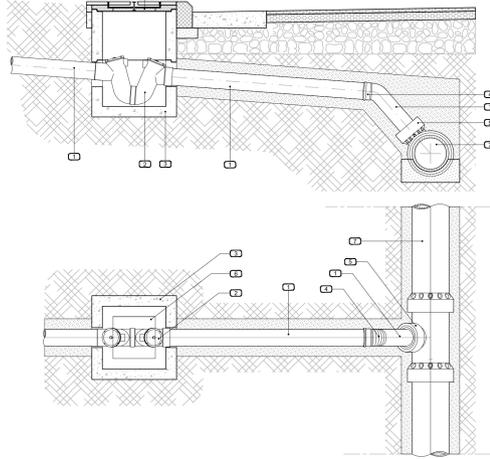

- LEGENDA**
- 1 Tubo in PVC tipo B1 - min 250
 - 2 Sifone in PVC - min 250
 - 3 Pozzetto pesante prefabbricato in c.s.
 - 4 Curva in PVC - 45°
 - 5 Braccio in P.E. 90° con diametrazione DN 160
 - 6 Chiusino classe D400
 - 7 Collettore fognario



- LEGENDA FOGNATURA**
- Rete di raccolta acque nere per caduta Ø 125 pendenza minima 0.5 ‰
 - pozzetti in c.s. 50x50 h var. da 50 a 150 cm con chiusino in ghisa sferoidale classe D400

- LEGENDA**
RETE SMALTIMENTO ACQUA PIAZZALI
pendenza minima 5 ‰
- Tubi di PVC rigido UNI EN 1401-1 Ø 250
 - Pozzetto in c.s. con chiusino in ghisa sferoidale classe D400 dim 60x60 h variabile
 - Pozzetto in c.s. con caditoia in ghisa sferoidale classe D400 dim 40x40 h variabile

Revis.	EMISSIONE	Data	Collaborazione	Contr.	Autoriz.
	Descrizione				
Via Fontevivo n° 19/F - 19125 LA SPEZIA Telefono: 0187 510634 - Fax: 0187 284048 E-mail: info@progetec.org P.IVA: 01252880115 s.n.c.					
DENOMINAZIONE DELL'OPERA: PUO DI VALORIZZAZIONE DEL COMPENDIO IMMOBILIARE "EX FUSIONE TRITOLO"					
LOCALITA': Pagliari - La Spezia					
OGGETTO: Stato di Progetto: schemi sottoservizi Lotto 2					
IL TECNICO: Dott. Ing. Luca Vincenzi			IL COMMITTENTE: Consorzio Sinergie Nautiche Levante Ligure		
IL DIRETTORE DEI LAVORI: Dott. Ing. Luca Vincenzi			CODICE ELABORATO: N° COMMESSA PL08 TIPO DOC. REV. PD A		
SCALA: 1/500					

Questo disegno non è una copia autorizzata in carattere né può firmata dal professionista che lo ha prodotto e redatto la propria firma. E' vietato l'utilizzo di questo disegno se non per la sua intenzione originale. Tutte le misure dovranno preventivamente essere verificate in cantiere dal soggetto esecutore dell'opera.