





Planimetria generale di progetto - 1/1000

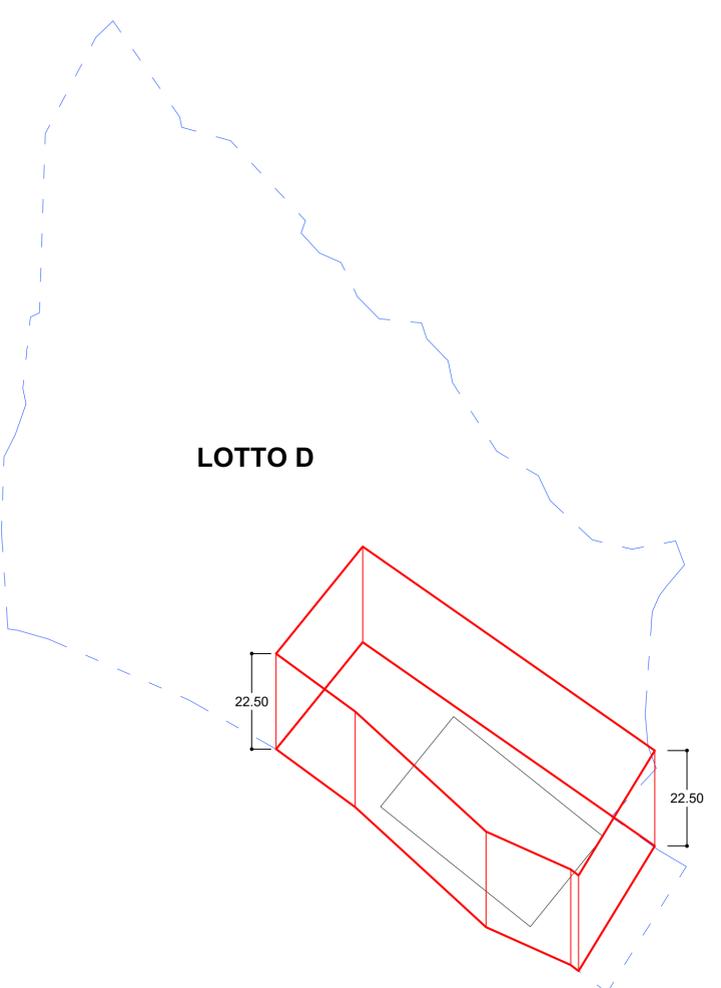

LOTTO D

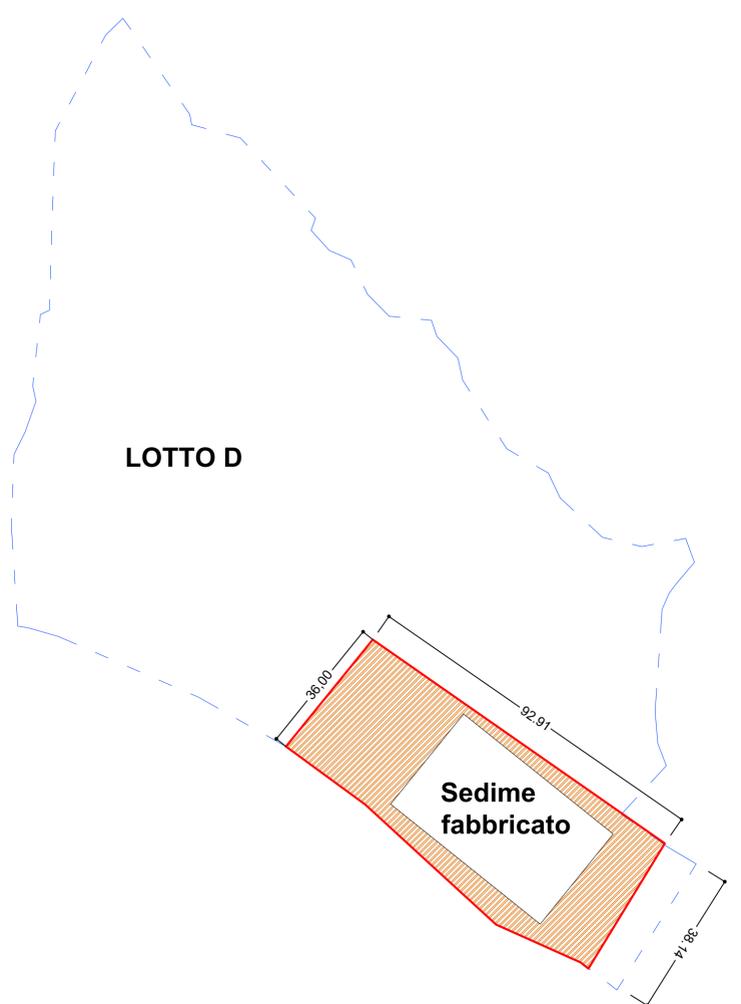

LOTTO D

Prismi di inviluppo Lotto D 1/1000

			
			
A	EMISSIONE		
Revis.	Descrizione	Data	Collaborazione
		Via Fontevivo n° 19/F - 19125 LA SPEZIA Telefono: 0187 510634 - Fax: 0187 284048 E-mail: info@progetec.org P.IVA: 01252880115	
DENOMINAZIONE DELL'OPERA:			
Variante al PUO per aree edificabili site nel Comune di La Spezia, Via Fontevivo - ex area IP - Sub. 8 - Lotto B e Lotto D			
LOCALITA':		La Spezia - Via Fontevivo	
OGGETTO: Prismi di Inviluppo Lotto D			
IL TECNICO:		IL COMMITTENTE:	
Dott. Ing. Luca Vincenzi		Insediamenti Produttivi Antoniana S.r.l.	
IL DIRETTORE DEI LAVORI:		CODICE ELABORATO:	
Dott. Ing. Luca Vincenzi		N° COMMESSA PROGR. TIPO DOC.REV.	
SCALA: 1/1000		INV01 PD A	
<small>Questo disegno non potrà essere utilizzato in cantiere se non firmato dal professionista che lo ha prodotto e detiene la proprietà dello stesso. E' vietato l'utilizzo di questo disegno se privo della sua intestazione originale. Tutte le misure dovranno preventivamente essere verificate in cantiere dal soggetto esecutore dell'opera.</small>			