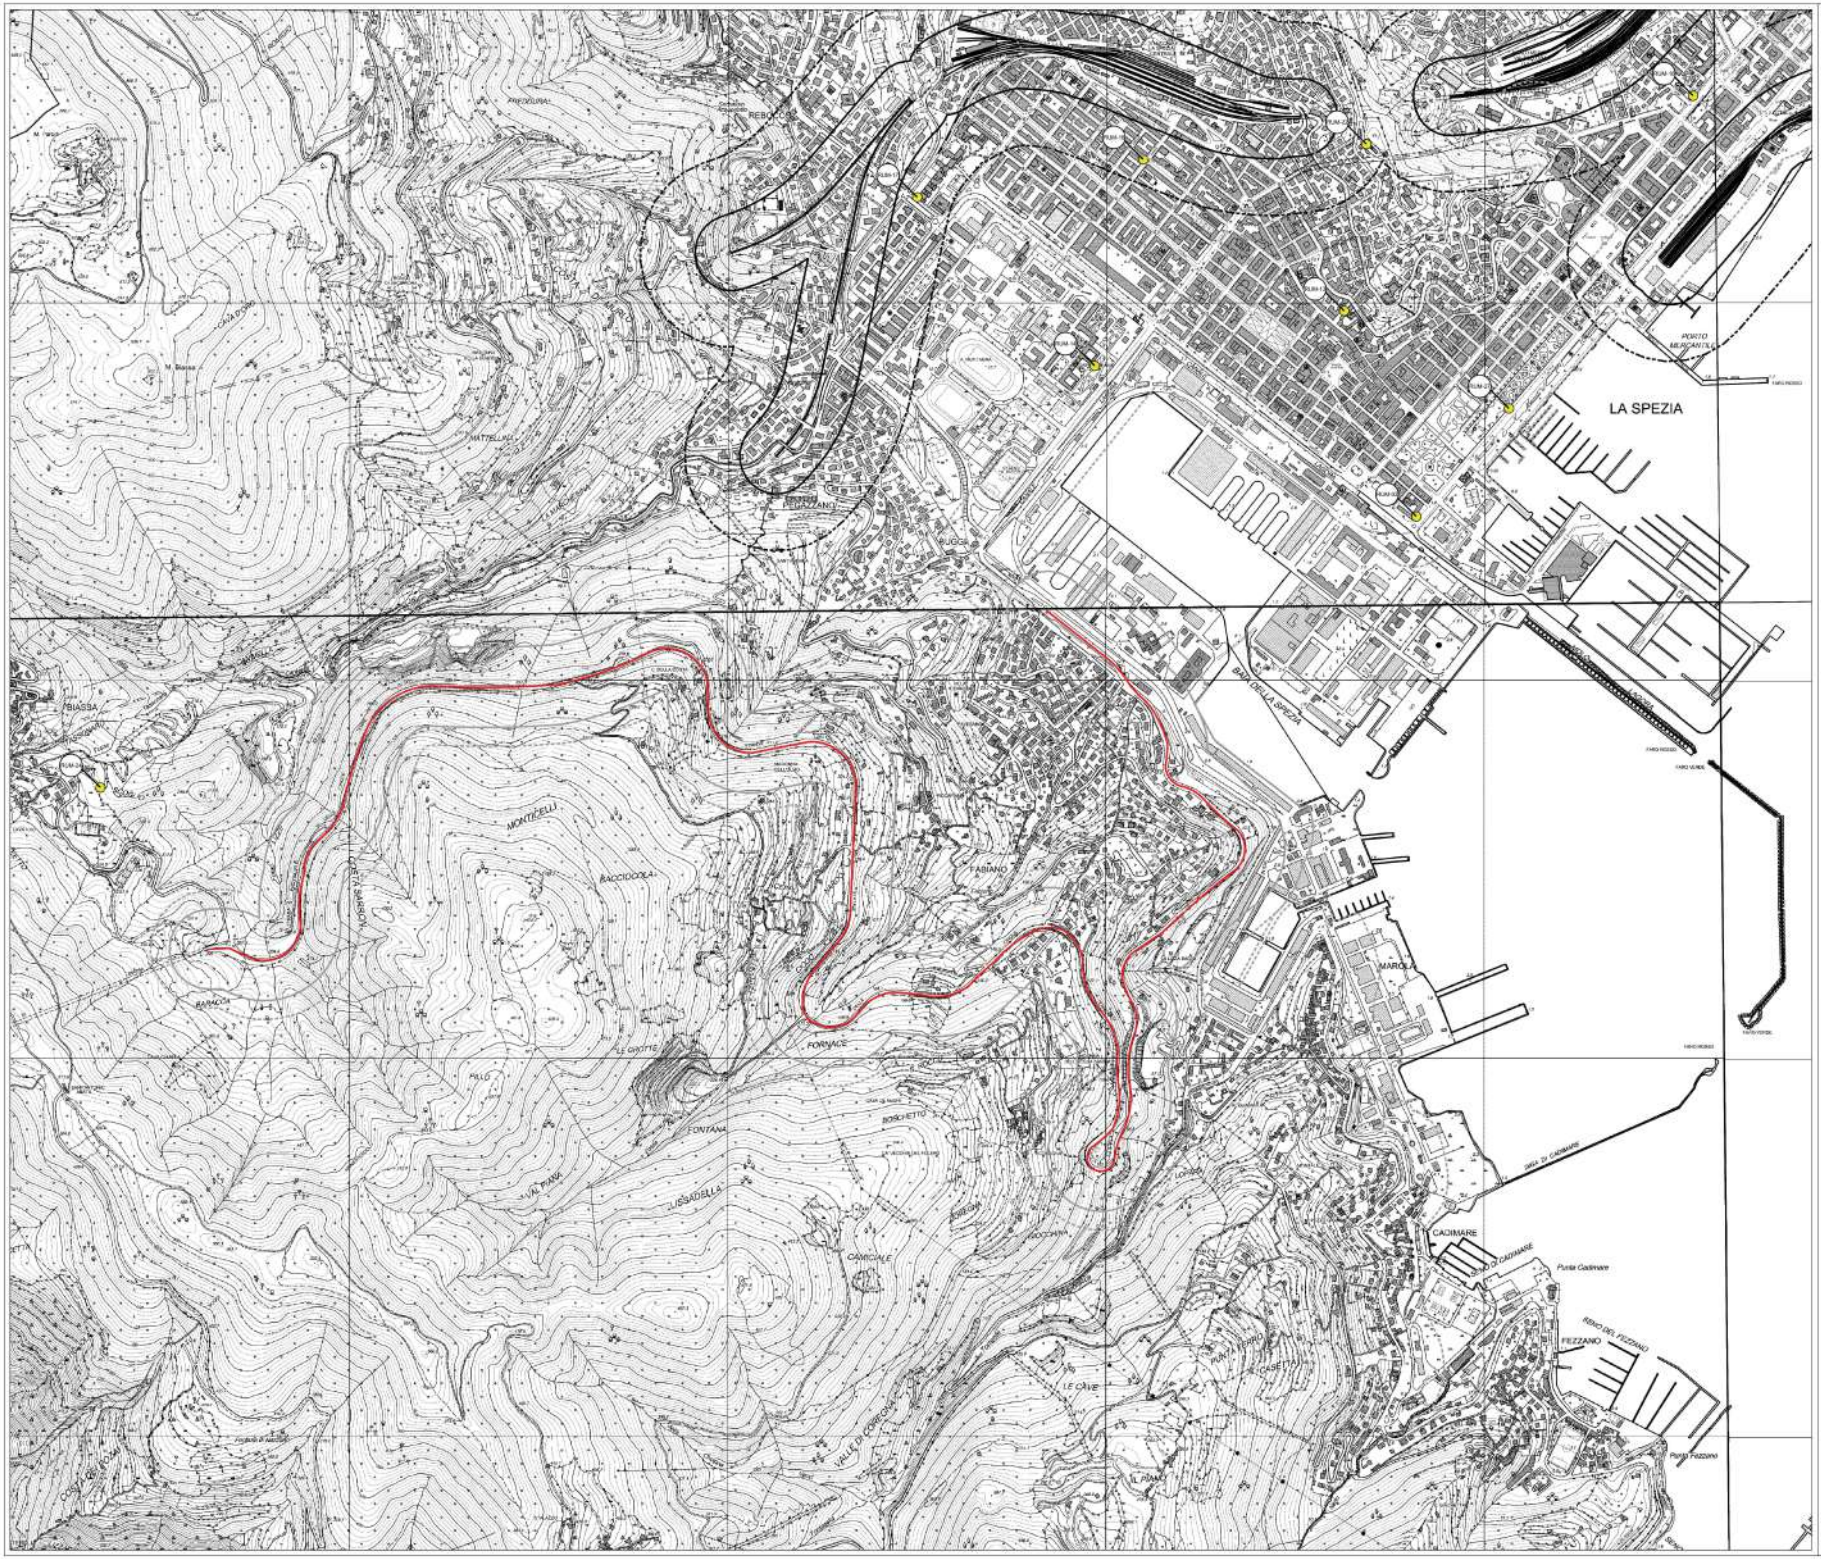

LEGENDA

FASCE DI PERTINENZA

- A-Autostrada - B-Extraurbana principale-Fascia A 100m
- A-Autostrada - B-Extraurbana principale-Fascia B 150m
- Cb-Extraurbana secondaria-Fascia A 100m
- Cb-Extraurbana secondaria-Fascia B 50m
- Da-Urbana di scorrimento-Fascia Unica 100m
- Db-Urbana di scorrimento-Fascia Unica 100m
- Fascia di Pertinenza Ferroviaria A 100m
- Fascia di Pertinenza Ferroviaria B 150m

LINEE STRADE

- A-Autostrada
- B-Extraurbana principale
- Cb-Extraurbana secondaria
- Da-Urbana di scorrimento

POSTAZIONI DI MISURA

CONFINE COMUNALE

CARTA TECNICA REGIONALE

Carta_Tecnica_Regionale

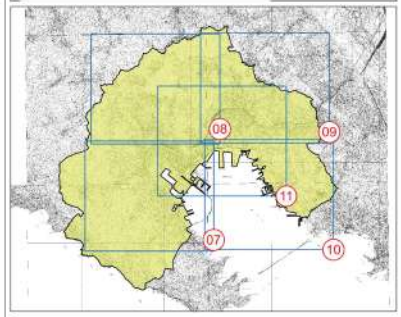

TECNOCREO

Vie en.ro.se. Ingegneria

vdp

OGGETTO:

PIANO COMUNALE DI CLASSIFICAZIONE ACUSTICA DI CITTA' DELLA SPEZIA

Città della Spezia

COMMITTENTE:

CITTA' DELLA SPEZIA

Dipartimento 4 - Ambiente e Territorio

RIFERIMENTI COMUNE:

R.U.P. Ing. Ilaria Pancik

Dirigente Avv. Laura Nigra

Assessore con delega all'Ambiente Kristopher Casati

Sindaco Pedaggi Pessentini

OGGETTO ELABORATO:

INFRASTRUTTURE LINEARI E FASCE DI PERTINENZA

Contenuto: INQUADRAMENTO CATG GIOI - CHEST

REDATTO DA:

Vie en.ro.se. Ingegneria s.r.l.
Ing. Francesco Bevilla
Ing. Andrea Guido Falchi
Ing. Sergio Luzzi
Ing. Chiara Bertolucci
Ing. p.Gianfrancesco Calcaro
Arch. Lucia Guaia
Dott.ssa Raffaella Bellomi
Arch. Ilaria Delle Macchiar

TECNOCREO s.r.l.
Ing. Matteo Bortenerl
Ing. Claudio Fiaschi
Ing. Andrea Ballistini
Geom. Michele Squillaci
Dott.ssa Sara Tonini

VDP s.r.l.
Ing. Francesco Ventura
Ing. Filippo Giannola
Arch. Pasquale Petrizzo
Arch. Silvia Mantovani
Ing. Alessandro Zanti
Dott. Marco Palazzi
Dott. Sergio De Faveritis
Dott. Nicolò Maffatti

DATA: Dicembre 2021

SCALA	FORMATO	DATA	FOGLIO	TAVOLA / TOTALE FOGLI
1:5000	Dicembre 2021			

TECNOCREO Engineers s.r.l.
Via Giuliano Gaeteruccio - 54033 Int. di Carrara (MS)
tel. 0585 [illegible]
mail: info@tecnocreo.it

Vie en.ro.se. Ingegneria s.r.l.
Viale Matteotti 39 - 50132 Firenze (Italia)
tel. 055 [illegible]
mail: info@vienerose.it

VDP s.r.l.
Via Federico Amaldi, 18 - 00128 Roma (RM)
tel. 06 [illegible]
mail: info@vdp.it

Questo disegno è proprietà riservata e non può essere copiato, riprodotto, mostrato o reso noto a terzi senza scritta autorizzazione scritta