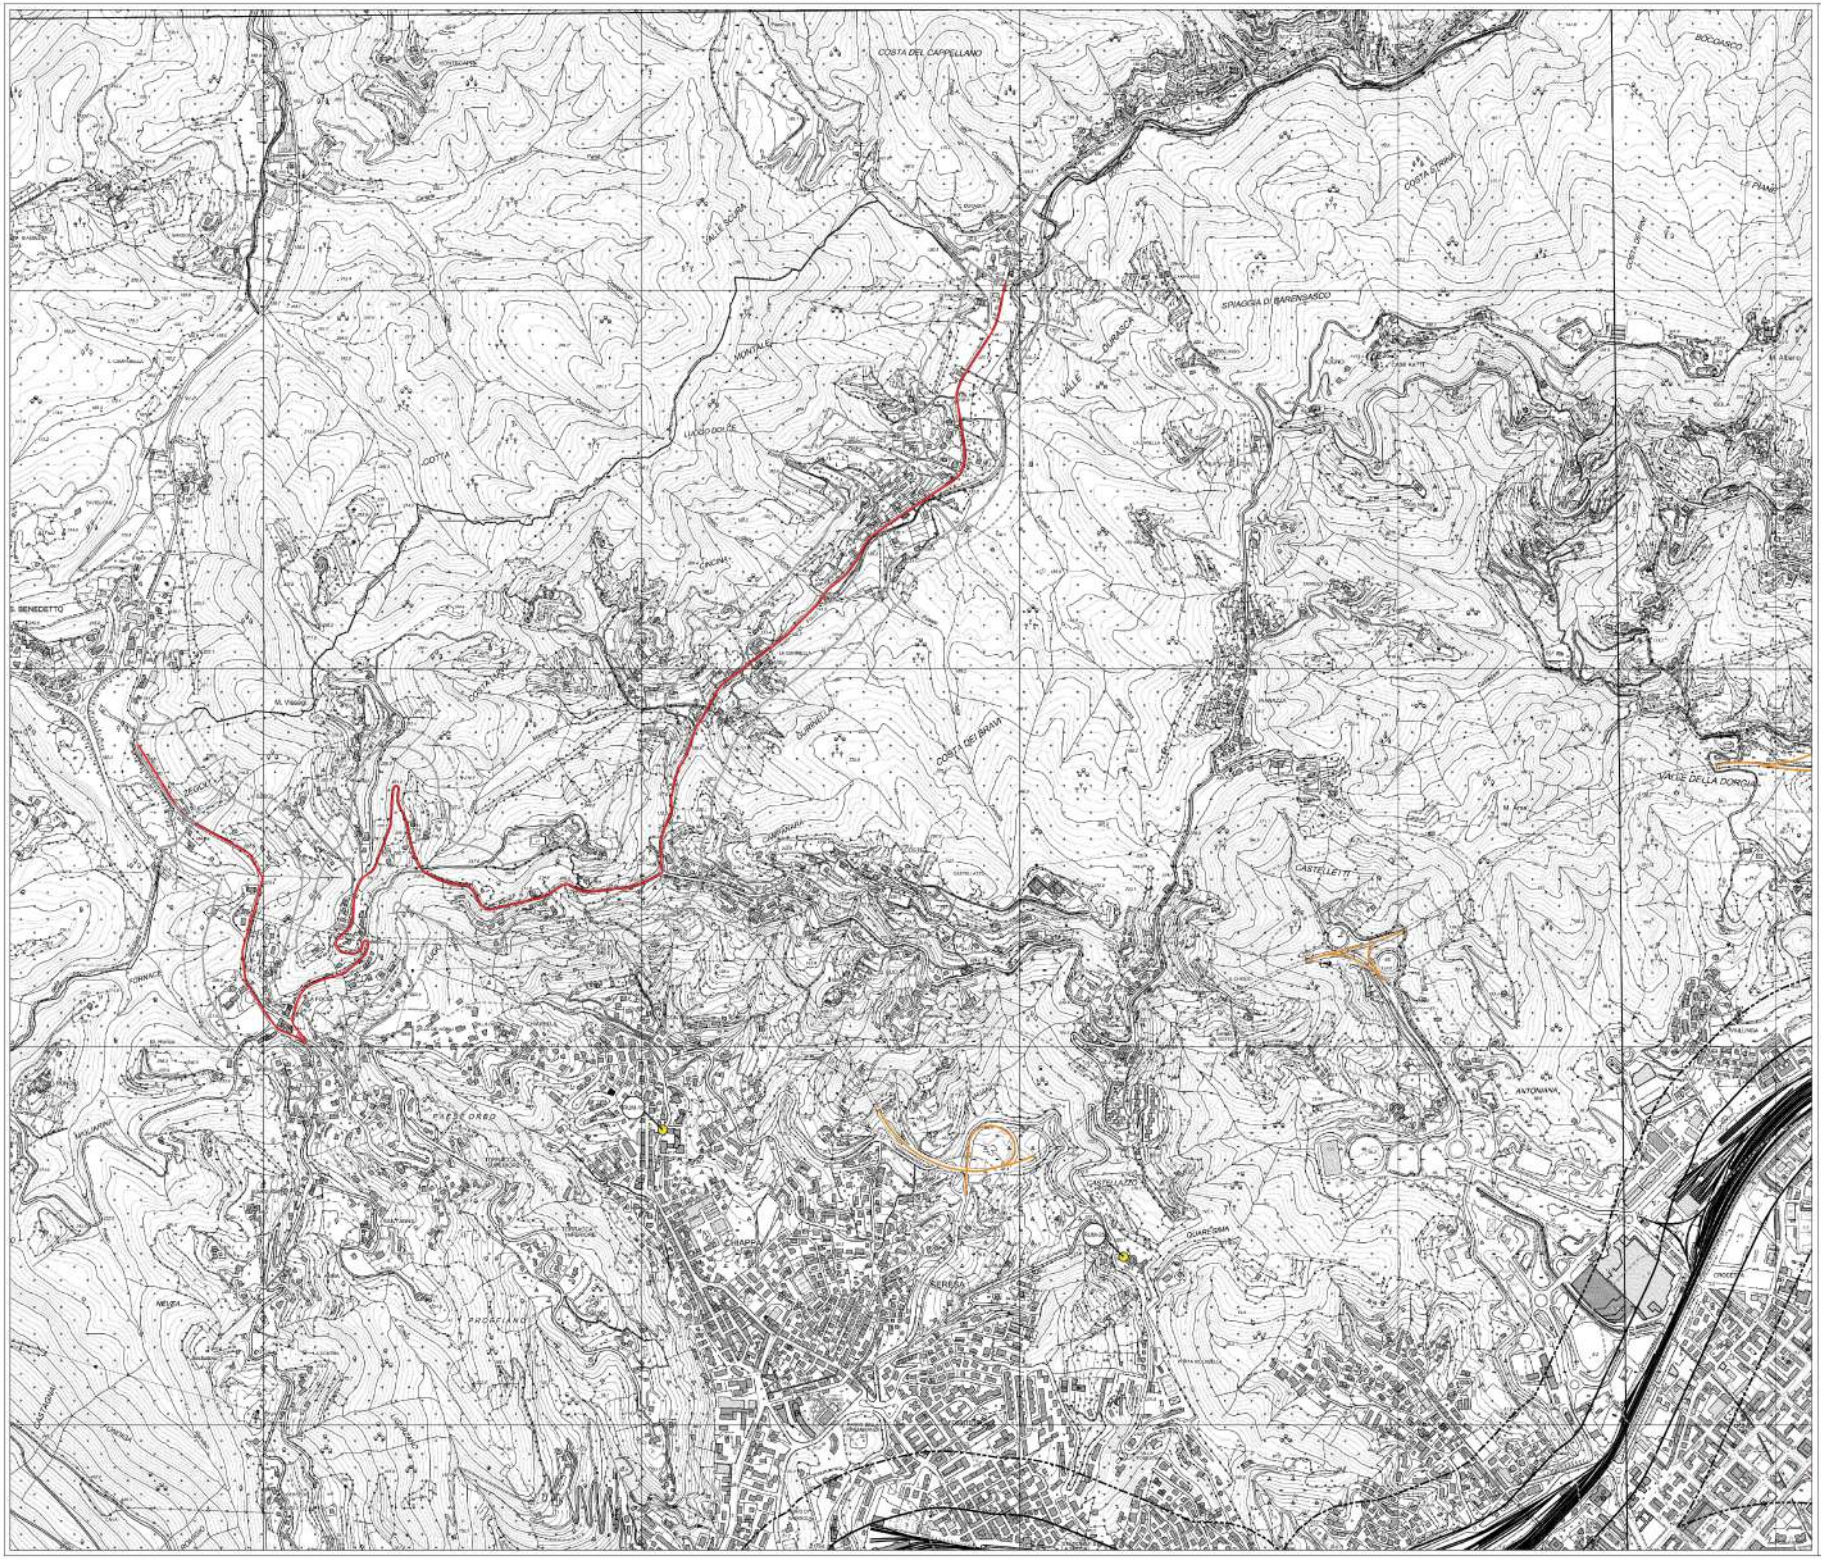

LEGENDA

CONFINE COMUNALE

FASCE DI PERTINENZA

- A-Autostrada - B-Extraurbana principale-Fascia A 100m
- A-Autostrada - B-Extraurbana principale-Fascia B 150m
- Cb-Extraurbana secondaria-Fascia A 100m
- Cb-Extraurbana secondaria-Fascia B 50m
- Da-Urbana di scorrimento-Fascia Unica 100m
- Db-Urbana di scorrimento-Fascia Unica 100m
- Fascia di Pertinenza Ferroviaria A 100m
- Fascia di Pertinenza Ferroviaria B 150m

LINEE STRADE

- A-Autostrada
- B-Extraurbana principale
- Cb-Extraurbana secondaria
- Da-Urbana di scorrimento

LEGENDA

POSTAZIONI DI MISURA

CONFINE PIENO

CARTA TECNICA REGIONALE

Carta_Tecnica_Regionale

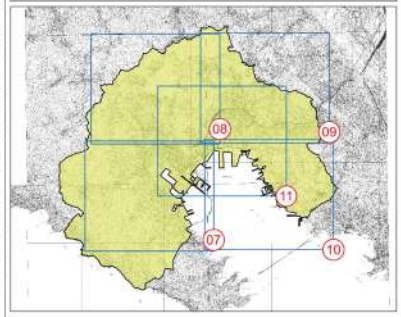

TECNOCREO ENGINEERING

Vie en.ro.se. Ingegneria

vdp

OGGETTO:

PIANO COMUNALE DI CLASSIFICAZIONE ACUSTICA DI CITTA' DELLA SPEZIA

Città della Spezia

COMMITTENTE:

CITTA' DELLA SPEZIA

Dipartimento 4 - Ambiente e Territorio

RIFERIMENTI COMUNE:

R.U.P. Ing. Ilaria Fenoli

Dirigente Avv. Laura Nigra

Assessore con delega all'Ambiente Kristopher Casati

Sindaco Pedrugi Pessanino

OGGETTO ELABORATO:

INFRASTRUTTURE LINEARI E FASCE DI PERTINENZA

Contenuto: INQUADRAMENTO LAYOUT NORD - OVEST

REDATTO DA:

Vie en.ro.se. Ingegneria s.r.l.:
Ing. Francesco Bevilai — Ing. p.Gianfrancesco Calcaro
Ing. Andrea Guido Falchi — Arch. Lucia Buss
Ing. Sergio Luzzi — Dott.ssa Raffaella Bellomi
Ing. Chiara Bertolucci — Arch. Ilaria Delle Maurelle

TECNOCREO s.r.l.:
Ing. Matteo Bortenerl — Arch. Fabrizio Bicozzi
Ing. Claudio Fanchi — Geom. Michele Squillaci
Ing. Andrea Battistini — Dott.ssa Sara Tonini
Geom. Nicola Antolcarsi

VDP s.r.l.:
Ing. Francesco Ventura — Ing. Alessandro Zanti
Ing. Filippo Giannola — Dott. Marco Palazzi
Arch. Fenando Pellone — Dott. Sergio De Falcinlis
Arch. Silvia Mantovana — Dott. Nicolò Maffatti

DATA: Dicembre 2021

SCALA	DATA	FOGLI
FOGLI N°: 2G, 2H, 3H	1:10000	Dicembre 2021	1/1

TECNOCREO Engineering s.r.l. — Via Girolamo Gastaldi n. 34/2/3 int. 4 Genova | tel. 010 6459 1 | www.tecnocreo.it
Vie en.ro.se. Ingegneria s.r.l. — Viale Matteotti 39 – 50132 Firenze (Italia) | tel. 055 5000581 | www.vienrose.it
VDP s.r.l. — Via Federico Amaldi, 39 – 00135 Roma | tel. 06 3312 1 | www.vdp.it
Questo disegno è proprietà riservata e non può essere copiato, riprodotto, mostrato a terzi senza nostra autorizzazione scritta