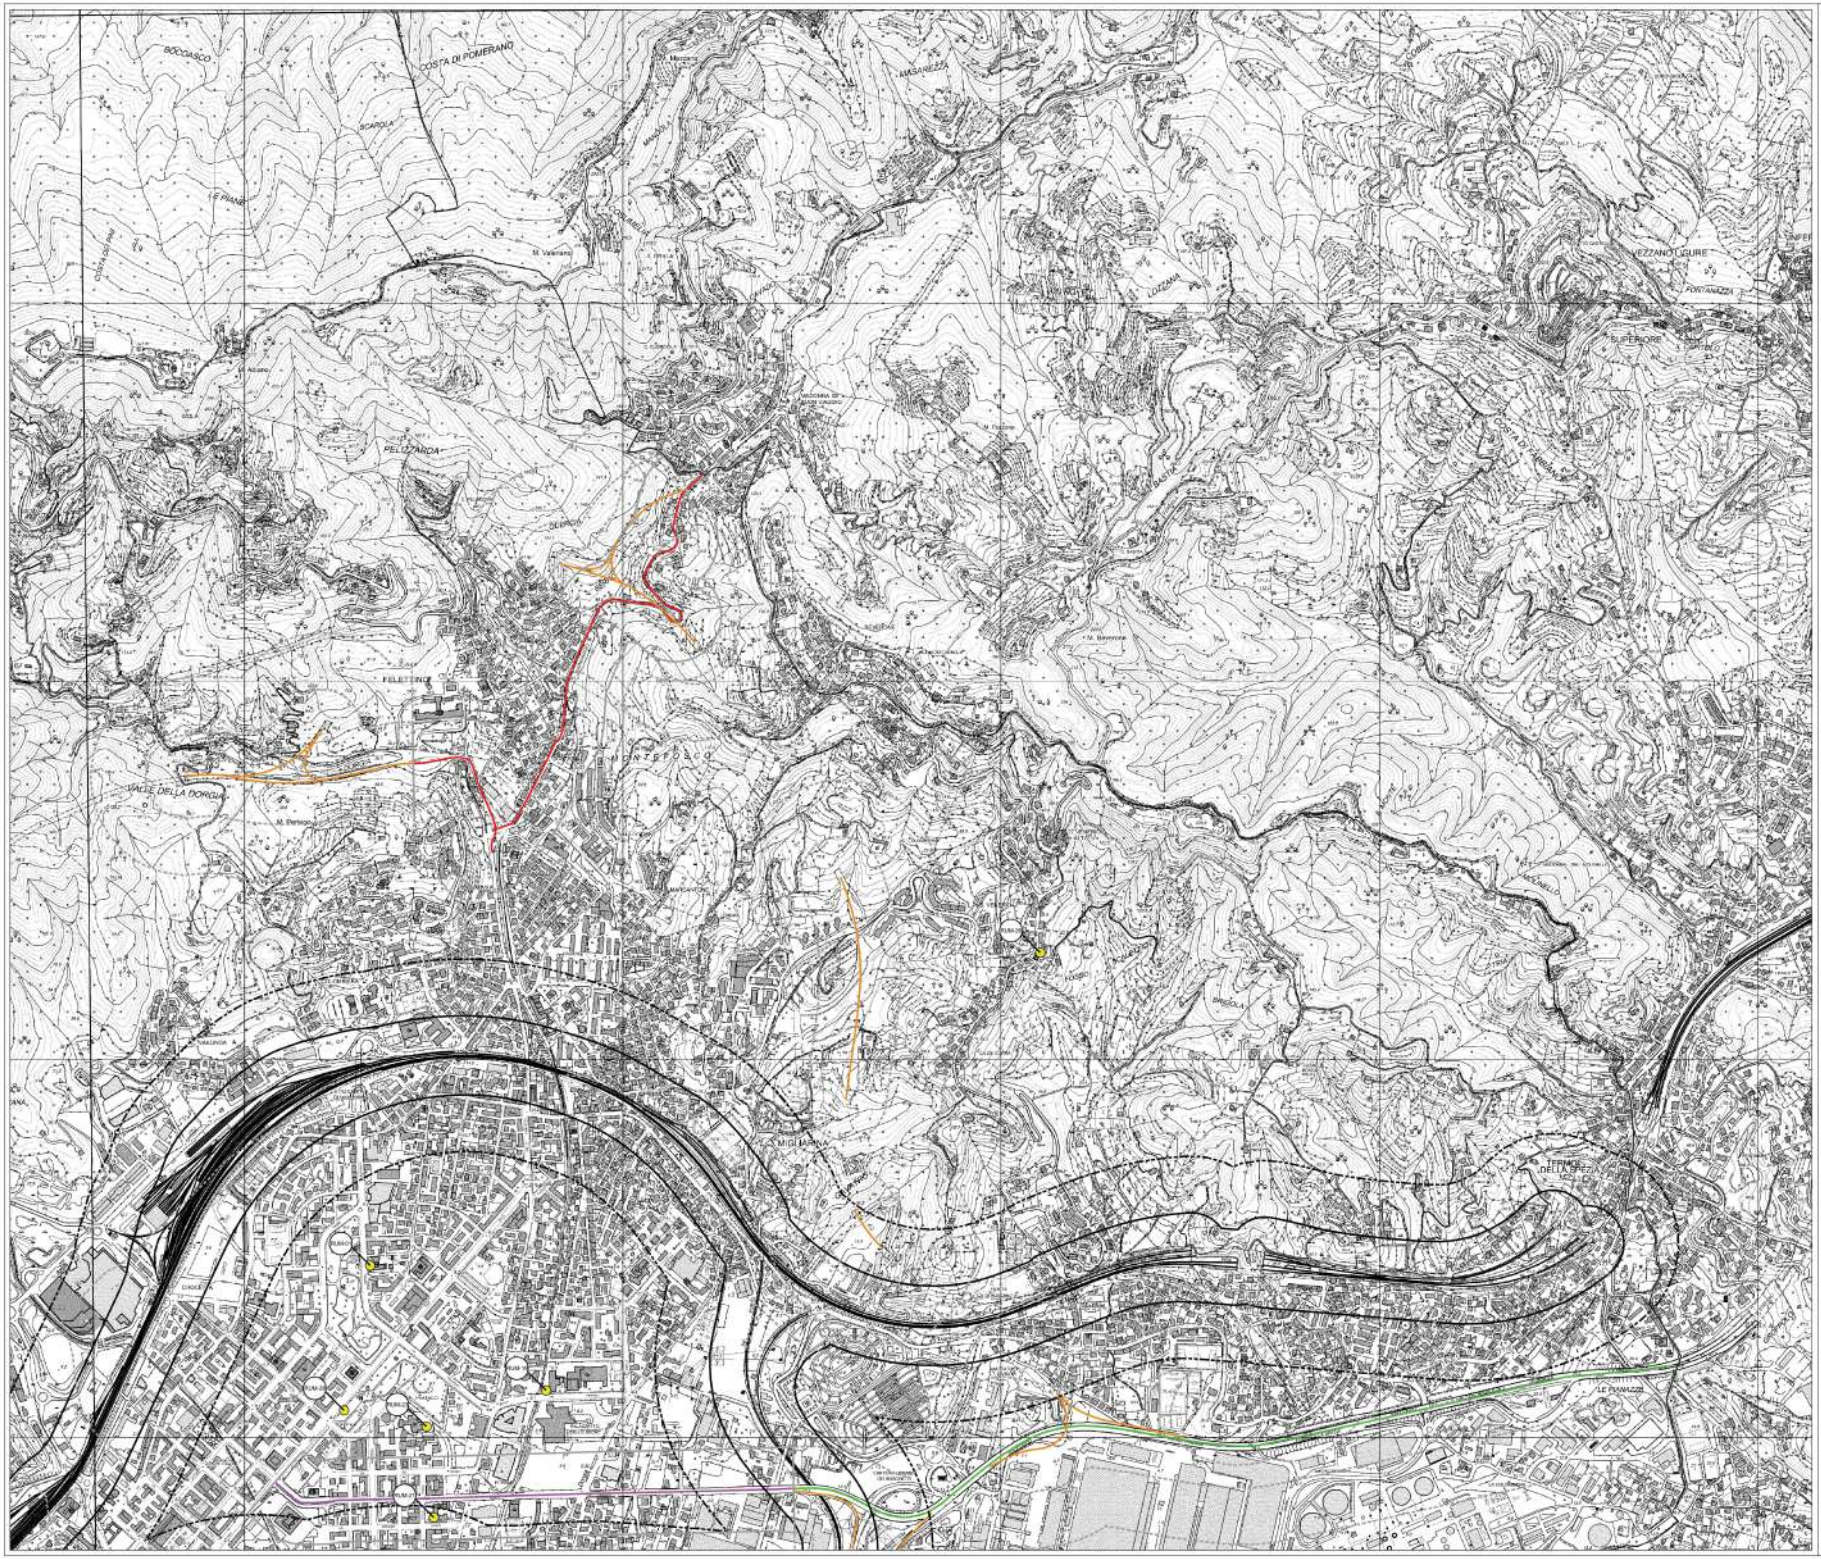

LEGENDA

CONFINE COMUNALE

FASCE DI PERTINENZA

- A-Autostrada - B-Extraurbana principale-Fascia A 100m
- A-Autostrada - B-Extraurbana principale-Fascia B 150m
- Cb-Extraurbana secondaria-Fascia A 100m
- Cb-Extraurbana secondaria-Fascia B 50m
- Da-Urbana di scorrimento-Fascia Unica 100m
- Db-Urbana di scorrimento-Fascia Unica 100m
- Fascia di Pertinenza Ferroviaria A 100m
- Fascia di Pertinenza Ferroviaria B 150m

LINEE STRADE

- A-Autostrada
- B-Extraurbana principale
- Cb-Extraurbana secondaria
- Da-Urbana di scorrimento

POSTAZIONI DI MISURA

CONFINE PIENO

CARTA TECNICA REGIONALE

Carta_Tecnica_Regionale

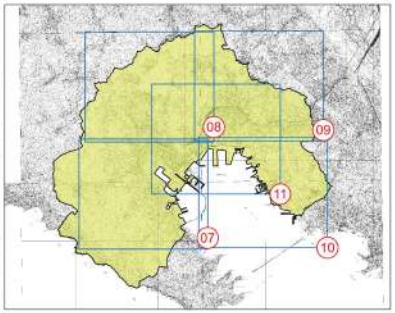

TECNOCREO

Vie en.ro.se. Ingegneria

vdp

OGGETTO:

PIANO COMUNALE DI CLASSIFICAZIONE ACUSTICA DI CITTA' DELLA SPEZIA

Città della Spezia

COMMITTENTE:

CITTA' DELLA SPEZIA

Dipartimento 4 - Ambiente e Territorio

RIFERIMENTI COMUNE:

R.U.P. Ing. Ilaria Fenoli

Dirigente Avv. Laura Nigra

Assessore con delega all'Ambiente Kristopher Casati

Sindaco Pedraglio Peracchini

OGGETTO ELABORATO:

INFRASTRUTTURE LINEARI E FASCE DI PERTINENZA

Contenuto: INQUADRAMENTO LAYOUT AREA - OGT

REDATTO DA:

Vie en.ro.se. Ingegneria s.r.l.:
Ing. Francesco Bevilai — Ing. p.Gianfrancesco Calcaro
Ing. Andrea Guido Falchi — Arch. Lucia Buss
Ing. Sergio Luzzi — Dott.ssa Raffaella Bellomi
Ing. Chiara Bartolucci — Arch. Ilaria Delle Macchiar

TECNOCREO s.r.l.:
Ing. Matteo Bortenerl — Arch. Fabrizio Bicozzi
Ing. Claudio Fanchi — Geom. Michele Squillaci
Ing. Andrea Ballerini — Dott.ssa Sara Tonini
Geom. Nicola Antolcarisi

VDP s.r.l.:
Ing. Francesco Ventura — Ing. Alessandro Zanti
Ing. Filippo Giannola — Dott. Marco Palazzi
Arch. Pasquale Petrone — Dott. Ilaria De Fiorillo
Arch. Silvia Mantovana — Dott. Nicolò Maffatti

DATA: Dicembre 2021

SCALA ELABORATO	FOGLIO/I	DATA	FASE	TIMBRO E FIRMA COMMITTENTE
POSA, NF, DG, BS, BA	1:5000	Dicembre 2021	PD	

TECNOCREO Engineers s.r.l. — Via Girolamo Gastaldello - 54033 M. di Carrara (MS)
Vie en.ro.se. Ingegneria s.r.l. — Viale Mathias 28 - 00144 Roma (Italia)
VDP s.r.l. — Via Federico Amaldi, 39 - 00135 Roma (RM)

Questo disegno è proprietà riservata e non può essere copiato, riprodotto, mostrato a terzi senza nostra autorizzazione scritta