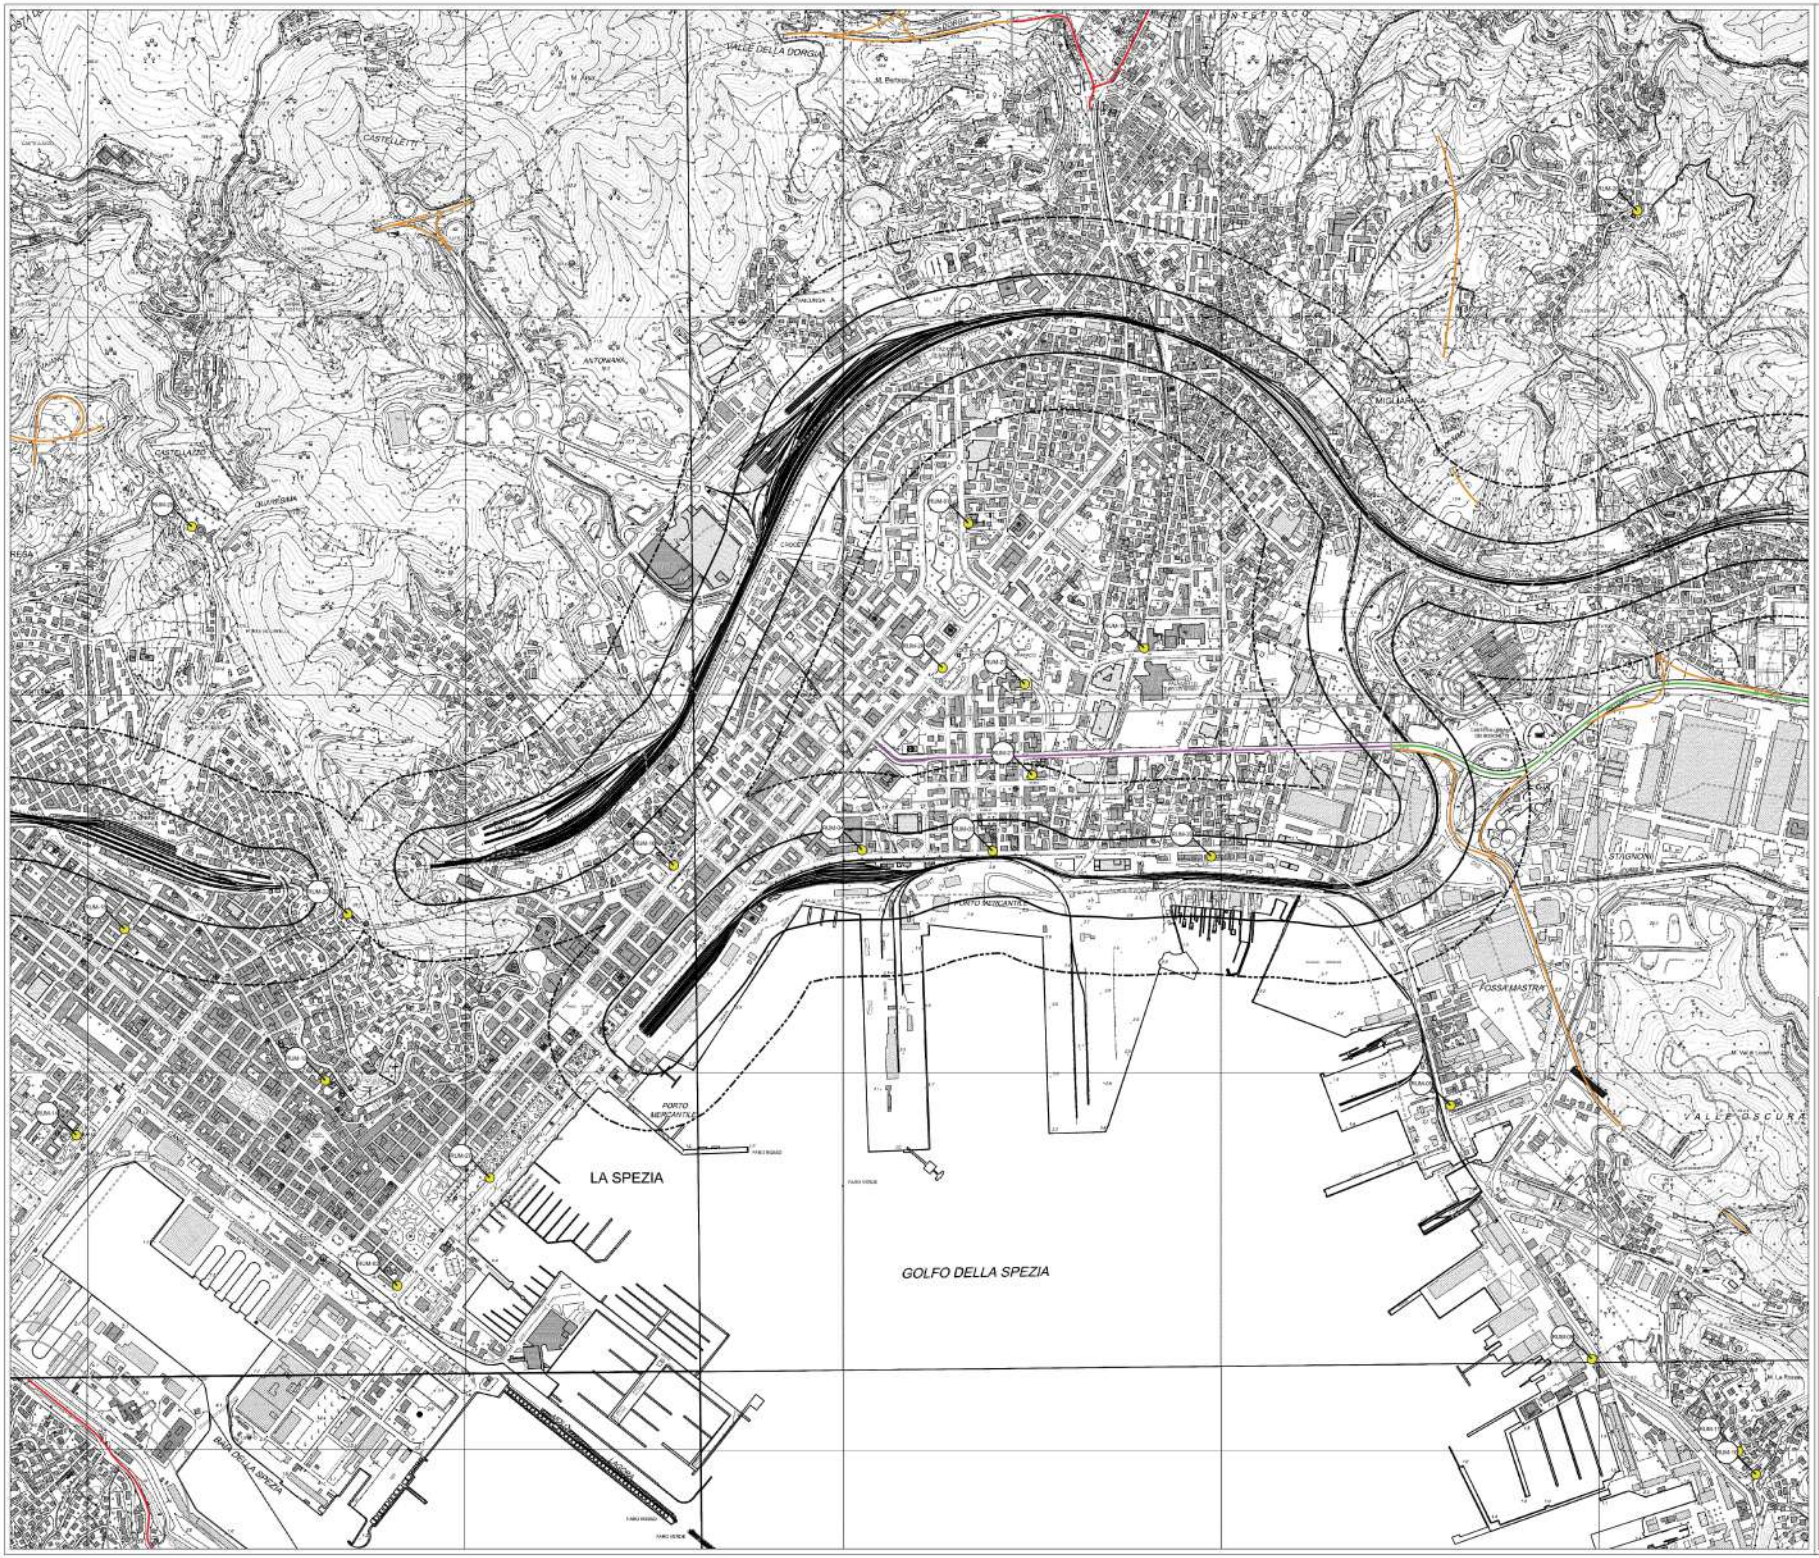

LEGENDA

CONFINE COMUNALE

FASCE DI PERTINENZA

- A-Autostrada - B-Extraurbana principale-Fascia A 100m
- A-Autostrada - B-Extraurbana principale-Fascia B 150m
- Cb-Extraurbana secondaria-Fascia A 100m
- Cb-Extraurbana secondaria-Fascia B 50m
- Da-Urbana di scorrimento-Fascia Unica 100m
- Db-Urbana di scorrimento-Fascia Unica 100m
- Fascia di Pertinenza Ferroviaria A 100m
- Fascia di Pertinenza Ferroviaria B 150m

LINEE STRADE

- A-Autostrada
- B-Extraurbana principale
- Cb-Extraurbana secondaria
- Da-Urbana di scorrimento

POSTAZIONI DI MISURA

CARTA TECNICA REGIONALE

Carta_Tecnica_Regionale

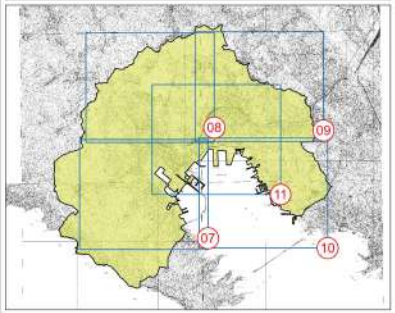

TECNOCREO

Vie en.ro.se. Ingegneria

OGGETTO:

PIANO COMUNALE DI CLASSIFICAZIONE ACUSTICA DI CITTA' DELLA SPEZIA

Città della Spezia

COMMITTENTE:

CITTA' DELLA SPEZIA

Dipartimento 4 - Ambiente e Territorio

REFERENTI COMUNE

Il R.U.P. Ing. Ilaria Pascali

Dirigente Avv. Laura Migo

Amministratore con delega all'Ambiente Alessandro Cavalli

Sindaco Pierluigi Peracchini

OGGETTO ELABORATO

INFRASTRUTTURE LINEARI E FASCE DI PERTINENZA

Contenuto: AGGIORNAMENTO CROCETTA CITTA' E PORTO

REDATTO DA:

Vie en.ro.se. Ingegneria s.r.l.:
Ing. Francesco Binchi — Ing. p. Gianfrancesco Caluco
Ing. Andrea Guido Falchi — Arch. Lucia Biasi
Ing. Sergio Luigi — Dott.ssa Raffaella Bellone
Ing. Chiara Bartalucci — Arch. Ilaria Delle Macchie

TECNOCREO s.r.l.:
Ing. Matteo Barbanti — Arch. Fabrizio Binchi
Ing. Claudio Fiaschi — Geom. Michele Squillaci
Ing. Andrea Ballistrini — Dott.ssa Sara Tonini
Geom. Nicolò Ambrosini

VDP s.r.l.:
Ing. Francesco Ventura — Ing. Alessandro Zorzi
Ing. Filippo Giancola — Dott. Marco Palazzi
Arch. Pasquale Persico — Dott. Sergio De Faccilis
Arch. Silvia Mantarana — Dott. Nicolò Maffeli

DATA: Dicembre 2021

PCCA_SP_D3_11_00	1:5000	Dicembre 2021	00

TECNOCREO Engineers srl
Via Bindaria Sovracastello - 54033 M. di Carrara MS
Tel. 0585 70 70 70 - Fax 0585 70 70 71
pec: tecnocreo@pec.tecnocreo.it

Vie en.ro.se. Ingegneria s.r.l.
Viale Matteotti 66 – 50134 Firenze (Italia)
Tel. 055 48 52 913 - Fax 055 48 52 914
pec: vienrose@pec.vienrose.it

VDP srl
Via Federico Rampini, 26 - 20152 Milano (MI)
Tel. 02 40 09 23 01 - Fax 02 40 09 23 02
pec: vdp@legalmail.it

Questo disegno è proprietà intellettuale e non può essere copiato, riprodotto, modificato o reso noto a terzi senza autorizzazione scritta.