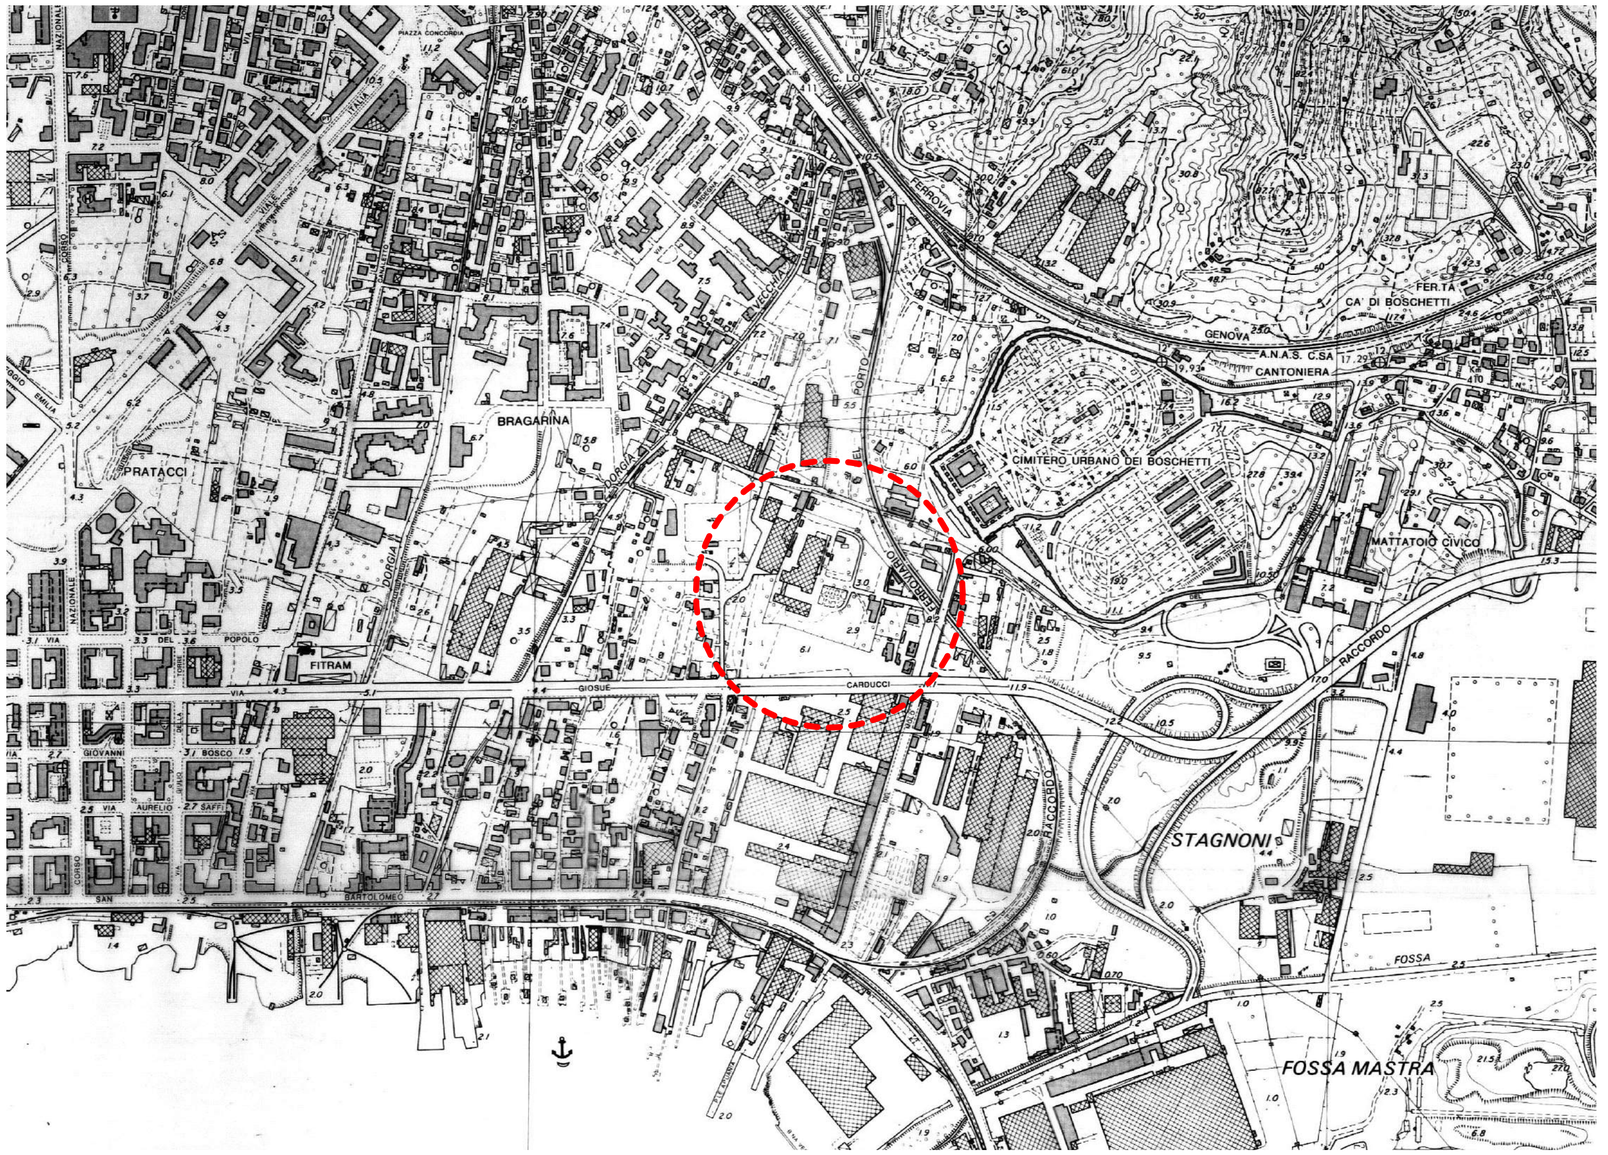

committenza

TALEA S.p.A.

progettista

STUDIO DE MASTRI
Arch. Nicola DE MASTRI
Via XX Settembre n.162
19121 LA SPEZIA
tel/fax 0187 751338
mail studio@demastri.it

collaboratore

Geom. Alessandro MAGGIORELLI

REV	DESCRIZIONE	DATA
A	PRELIMINARE	27-01-2016

committente: **TALEA S.p.A.**

comune-località: Comune di La Spezia (SP)

DISTRETTO DI TRASFORMAZIONE AD1/C
PROGETTO URBANISTICO OPERATIVO
INERENTE L'ATTUAZIONE DELLE
PREVISIONI EDIFICATORIE DEL DISTRETTO
DI TRASFORMAZIONE

TITOLO ELABORATO

ESTRATTO CARTA TECNICA REGIONALE

Fase:	scala:
1° emissione PUO	1:5000

Redatto:	Controllato:	Approvato:	Data:	N° ALLEGATO
AM	NDM	NDM	27-01-2016	ALLEGATO C

PRATICA N°: 66-TALEA

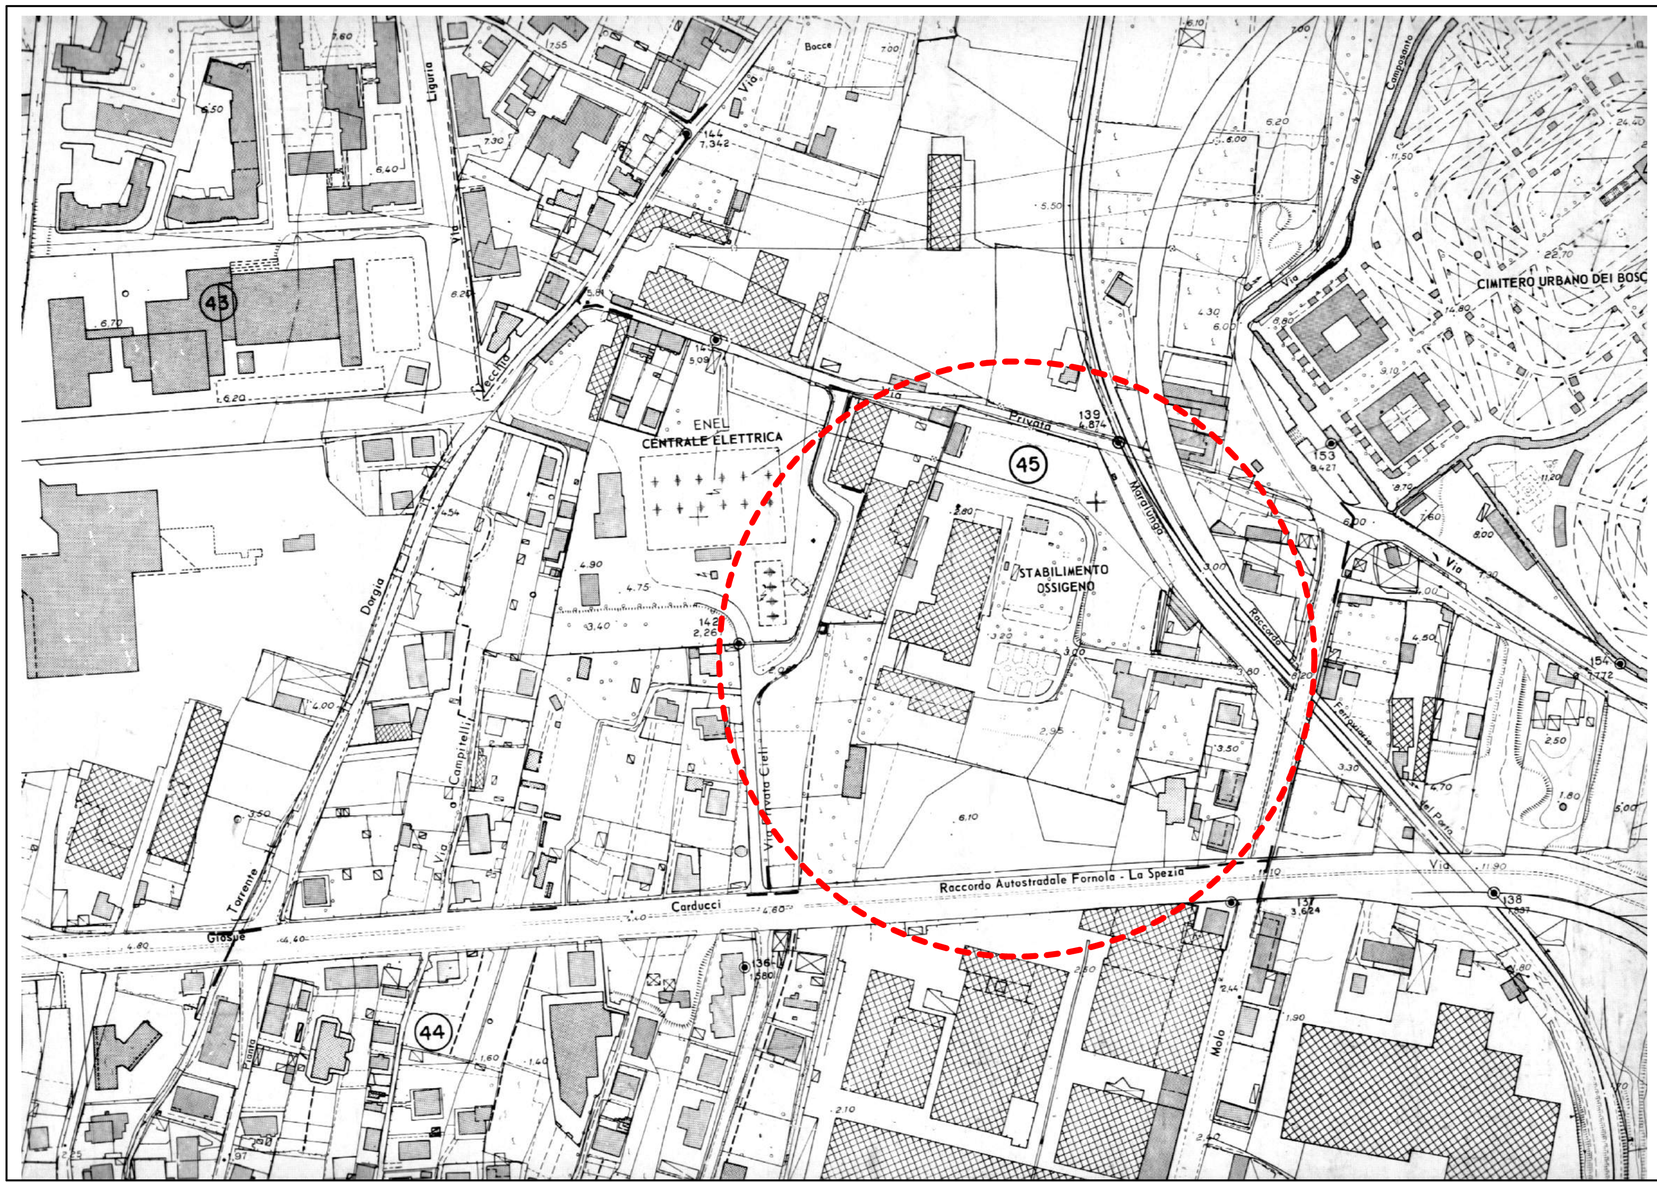

committenza

TALEA S.p.A.

progettista

STUDIO DE MASTRI
Arch. Nicola DE MASTRI
Via XX Settembre n.162
19121 LA SPEZIA
tel/fax 0187 751338
mail studio@demastri.it

collaboratore

Geom. Alessandro MAGGIORELLI

REV	DESCRIZIONE	DATA
A	PRELIMINARE	27-01-2016

committente: **TALEA S.p.A.**

comune-località: Comune di La Spezia (SP)

DISTRETTO DI TRASFORMAZIONE AD1/C
PROGETTO URBANISTICO OPERATIVO
INERENTE L'ATTUAZIONE DELLE
PREVISIONI EDIFICATORIE DEL DISTRETTO
DI TRASFORMAZIONE

TITOLO ELABORATO

ESTRATTO E.I.R.A.

Fase:	scala:
1° emissione PUO	1:2000

Redatto:	Controllato:	Approvato:	Data:	N° ALLEGATO
AM	NDM	NDM	27-01-2016	ALLEGATO B

PRATICA N°: 66-TALEA