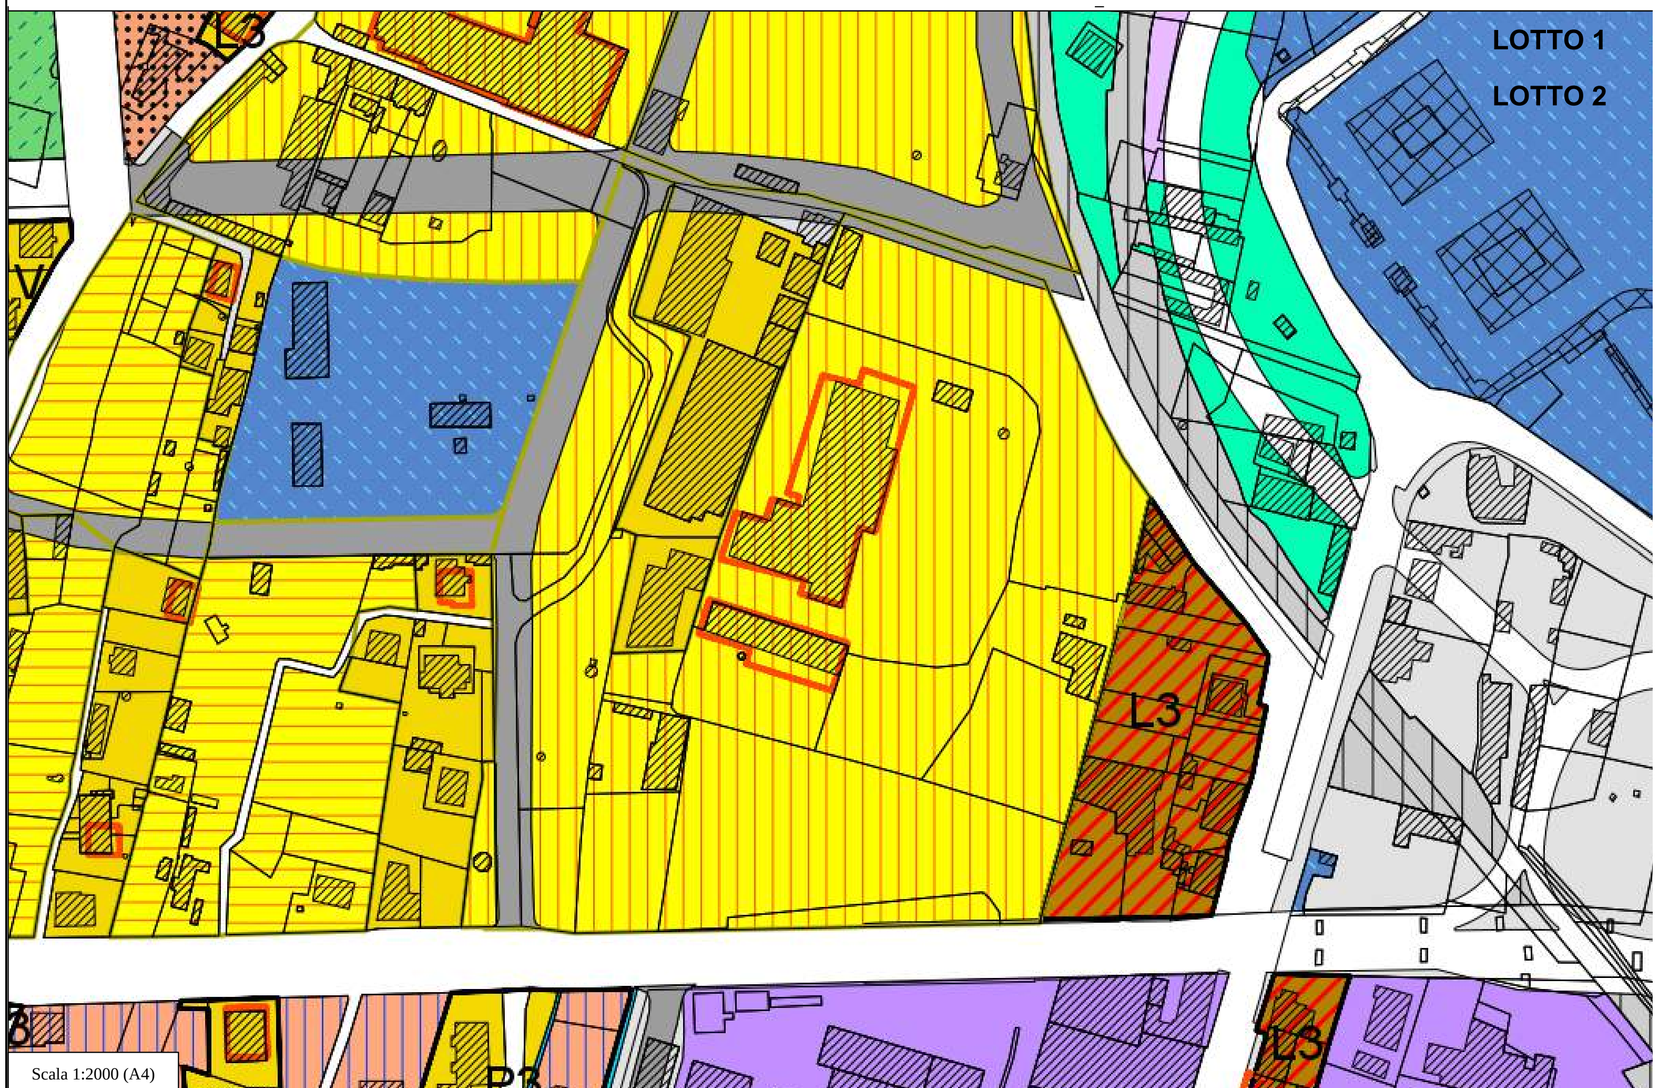

Scala 1:2000 (A4)

committenza

TALEA S.p.A.

progettista
STUDIO DE MASTRI
Arch. Nicola DE MASTRI
Via XX Settembre n.162
19121 LA SPEZIA
tel/fax 0187 751338
mail studio@demastri.it

collaboratore
Geom. Alessandro MAGGIORELLI

REV	DESCRIZIONE	DATA
A	PRELIMINARE	27-01-2016

committente: **TALEA S.p.A.**

comune-località: Comune di La Spezia (SP)

DISTRETTO DI TRASFORMAZIONE AD1/C
PROGETTO URBANISTICO OPERATIVO INERENTE L'ATTUAZIONE DELLE PREVISIONI EDIFICATORIE DEL DISTRETTO DI TRASFORMAZIONE

TITOLO ELABORATO

ESTRATTO P.U.C. TAVOLA GENERALE

Fase: **1° emissione PUO**

scala: **1:2000**

Redatto:	Controllato:	Approvato:	Data:
AM	NDM	NDM	27-01-2016

PRATICA N°: 66-TALEA

N° ALLEGATO **ALLEGATO E**

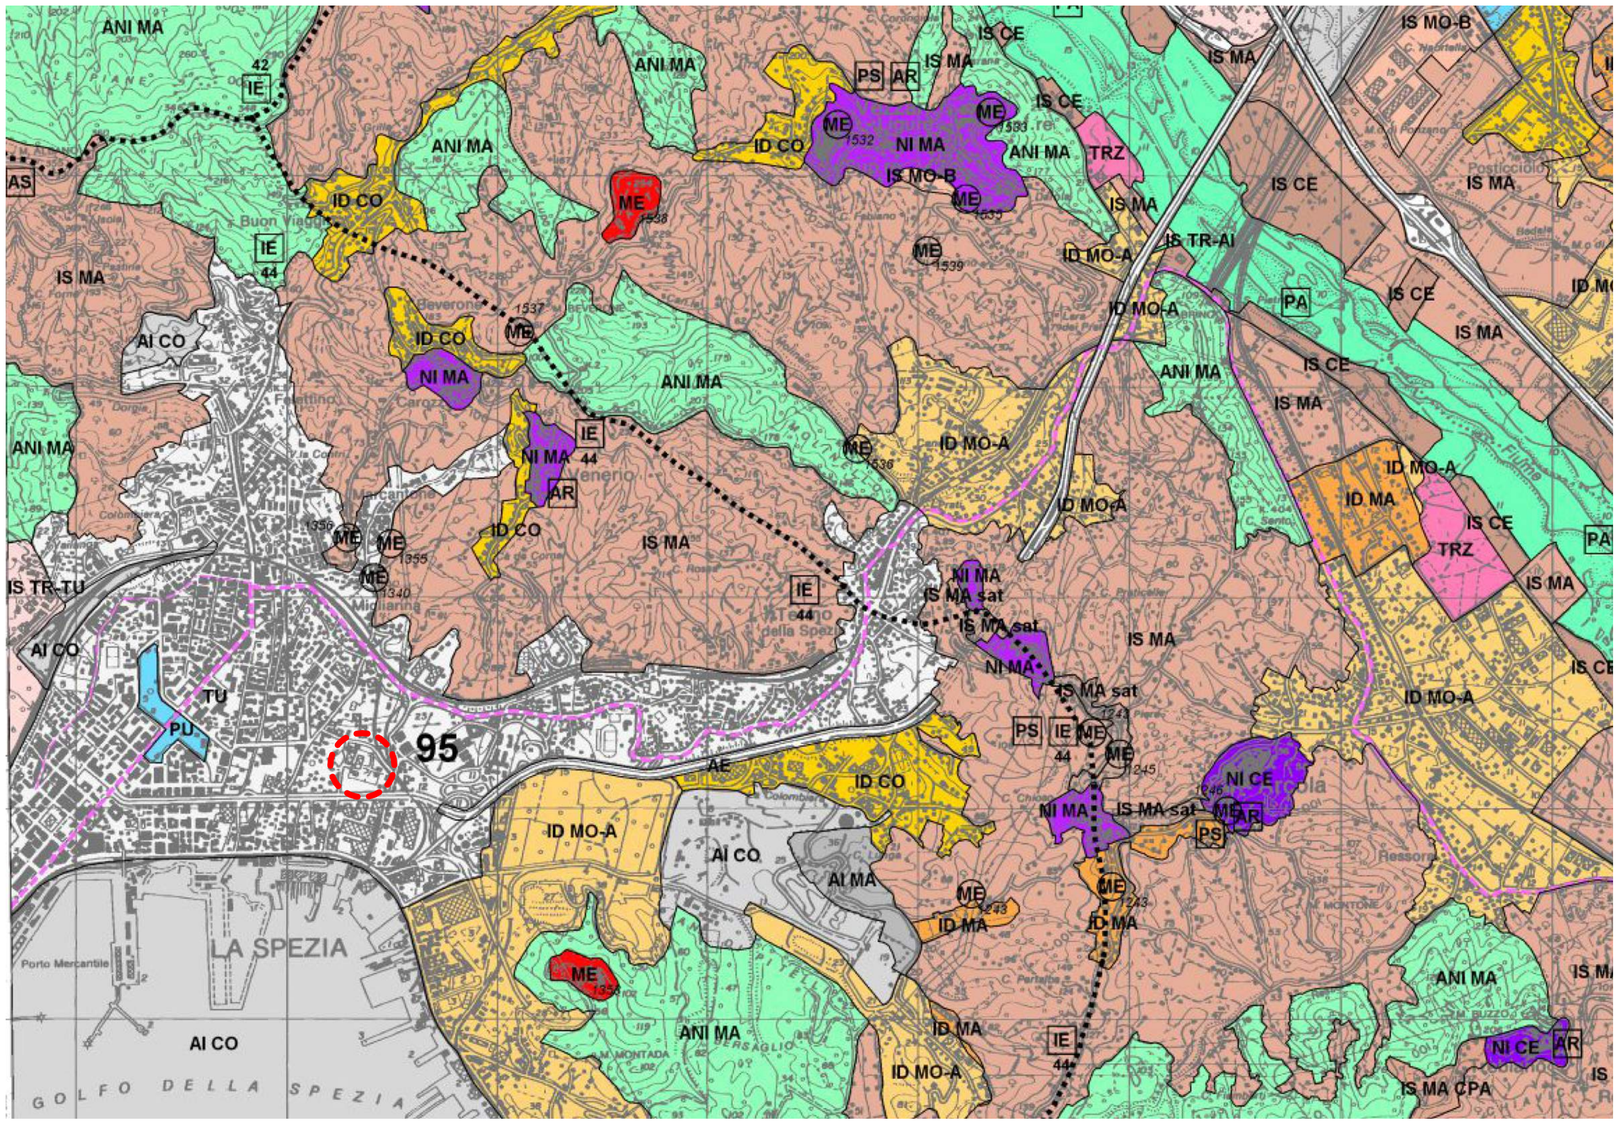

committenza

TALEA S.p.A.

progettista
STUDIO DE MASTRI
Arch. Nicola DE MASTRI
Via XX Settembre n.162
19121 LA SPEZIA
tel/fax 0187 751338
mail studio@demastri.it

collaboratore
Geom. Alessandro MAGGIORELLI

REV	DESCRIZIONE	DATA
A	PRELIMINARE	27-01-2016

committente: **TALEA S.p.A.**

comune-località: Comune di La Spezia (SP)

DISTRETTO DI TRASFORMAZIONE AD1/C
PROGETTO URBANISTICO OPERATIVO INERENTE L'ATTUAZIONE DELLE PREVISIONI EDIFICATORIE DEL DISTRETTO DI TRASFORMAZIONE

TITOLO ELABORATO

ESTRATTO P.T.C.P. ASSETTO INSEDIATIVO

Fase: **1° emissione PUO**

scala: **1:25000**

Redatto:	Controllato:	Approvato:	Data:
AM	NDM	NDM	27-01-2016

PRATICA N°: 66-TALEA

N° ALLEGATO **ALLEGATO D**