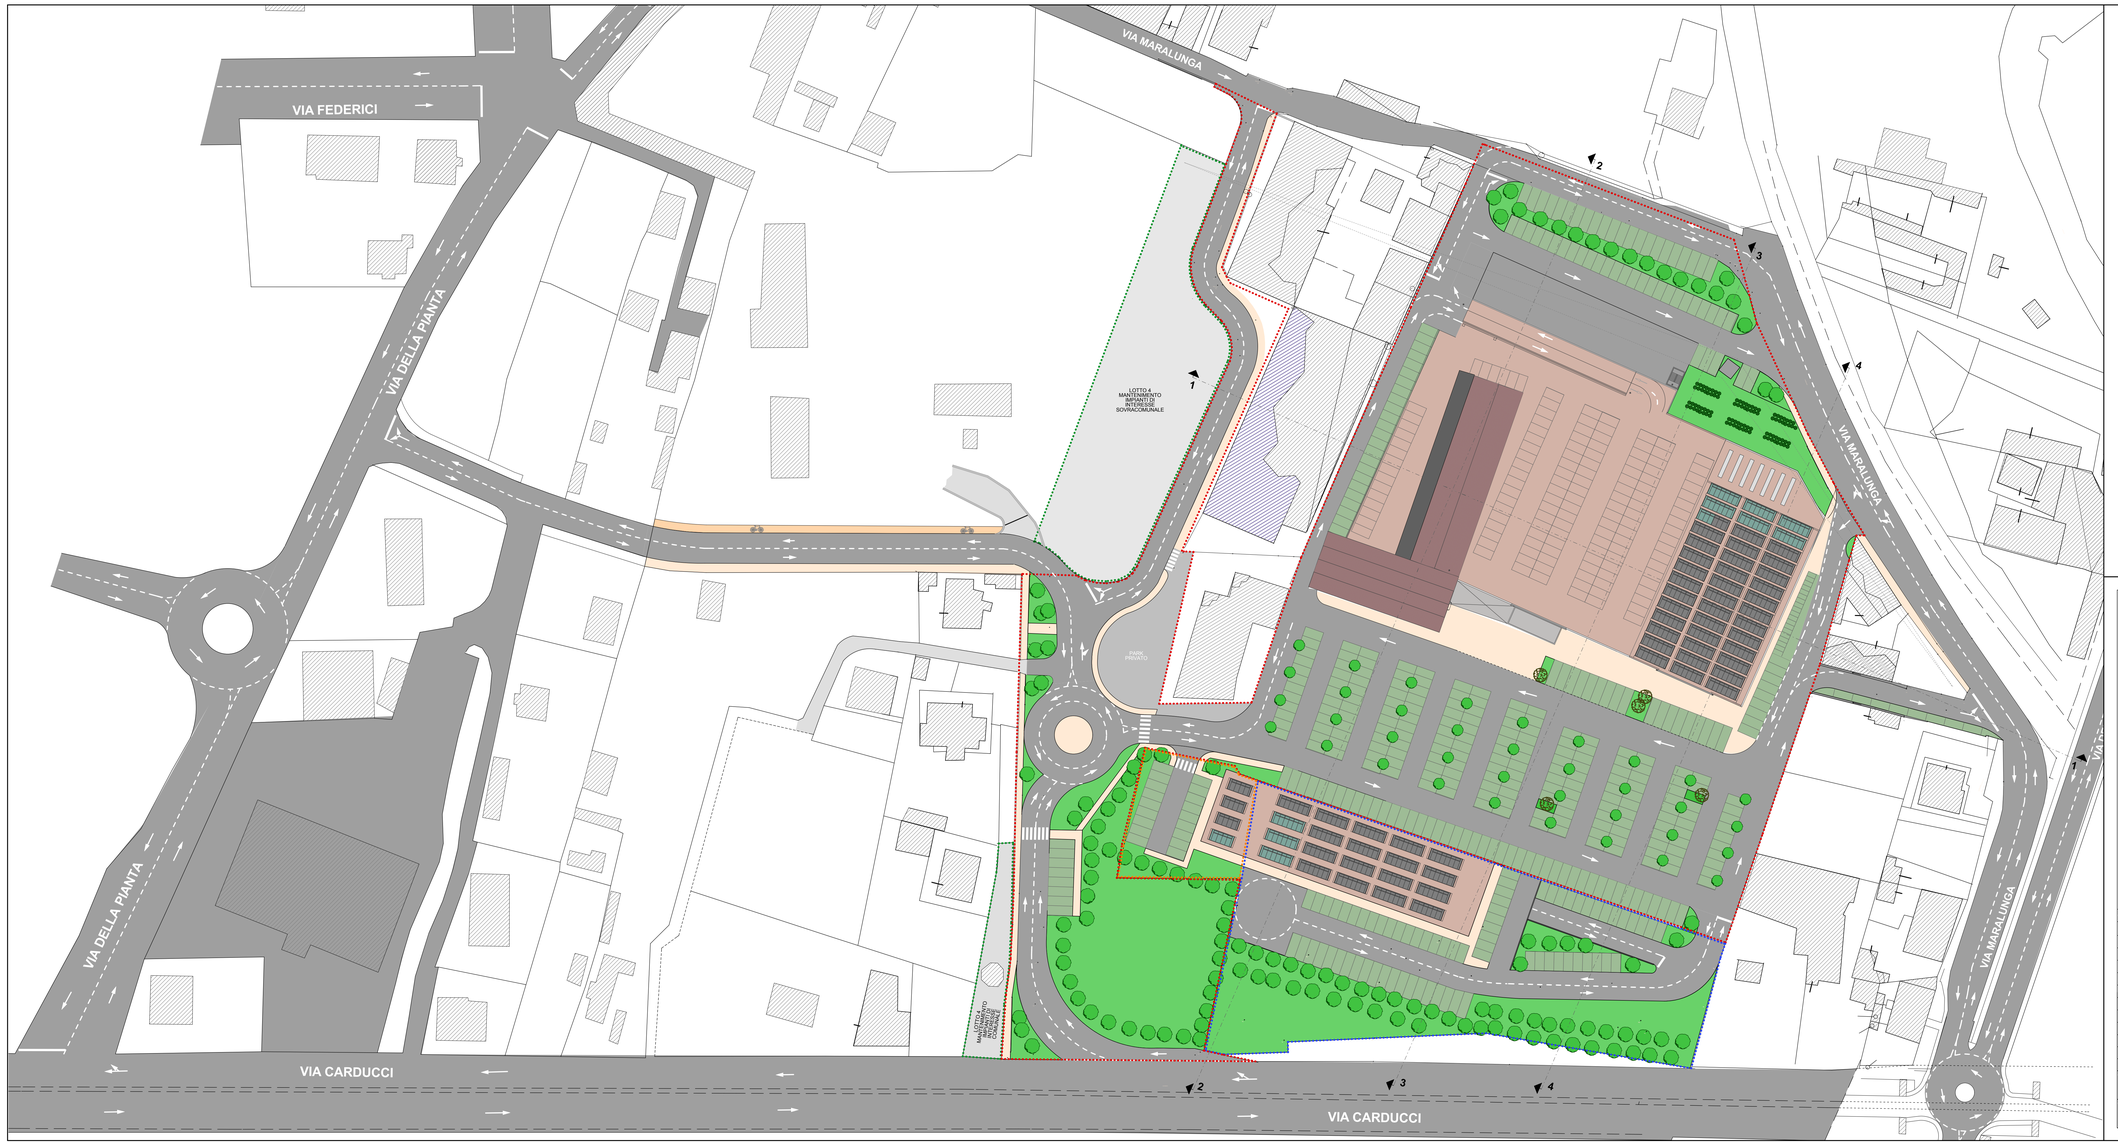

PERIMETRO LOTTO 1

PERIMETRO LOTTO 2

PERIMETRO LOTTO 3

PERIMETRO LOTTO 4

FABBRICATO IN PROGETTO
(PARCHEGGI PRIVATI P2 IN COPERTURA)

FABBRICATO ESISTENTE DA CONSERVARE

AMPLIAMENTO CAPANNONE ESISTENTE

VIABILITA' PUBBLICA

PARCHEGGI ESTERNI

MARCIAPIEDI E PERCORSI PEDONALI DA
REALIZZARE CON PAVIMENTAZIONE AUTOBLOCCANTE

AREE A VERDE PUBBLICO ATTREZZATO COSTITUITO DA
ZONE A PRATO, PERCORSI IN PIETRA A OPERA INCERTA
ELEMENTI DI ARREDO URBANO E GIOCHI PER BAMBINI

AREE A VERDE PRIVATO

PANNELLI FOTOVOLTAICI

PANNELLI SOLARI TERMICI

commitenza

TALEA S.p.A.

progettista

STUDIO DE MASTRI
Arch. Nicola DE MASTRI
Via XX Settembre n.162
19121 LA SPEZIA
tel/fax 0187 751338
mail studio@demastri.it

collaboratore

Geom. Alessandro MAGGIORELLI

REV	DESCRIZIONE	DATA
A	*PUO*	*06-09-2016*
		11-10-2016
		28-10-2016
	MODIFICATI LOTTI	*28-12-2016*

DISTRETTO DI TRASFORMAZIONE AD1/C
PROGETTO URBANISTICO OPERATIVO
INERENTE L'ATTUAZIONE DELLE
PREVISIONI EDIFICATORIE DEL DISTRETTO
DI TRASFORMAZIONE

TITOLO ELABORATO

PLANIMETRIA DI PROGETTO GENERALE

fase
1° emissione
PUO

scala
1:500

committente
TALEA S.p.A.

comune località
Comune di La Spezia (SP)

disegnato	controllato	approvato	data	N° ALLEGATO
AM	NDM	NDM	**06-09-2016**	**02**

PRATICA N°
66-DELTA LIGURE