



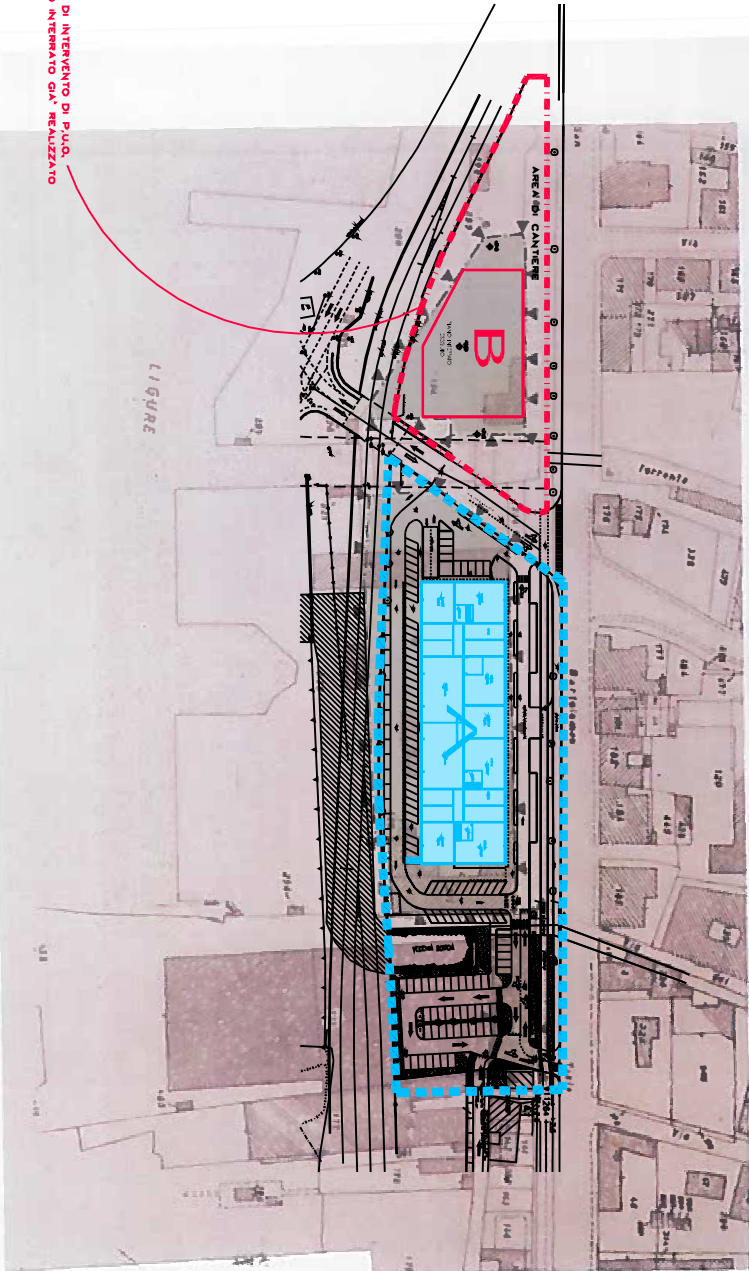

LEGENDA:

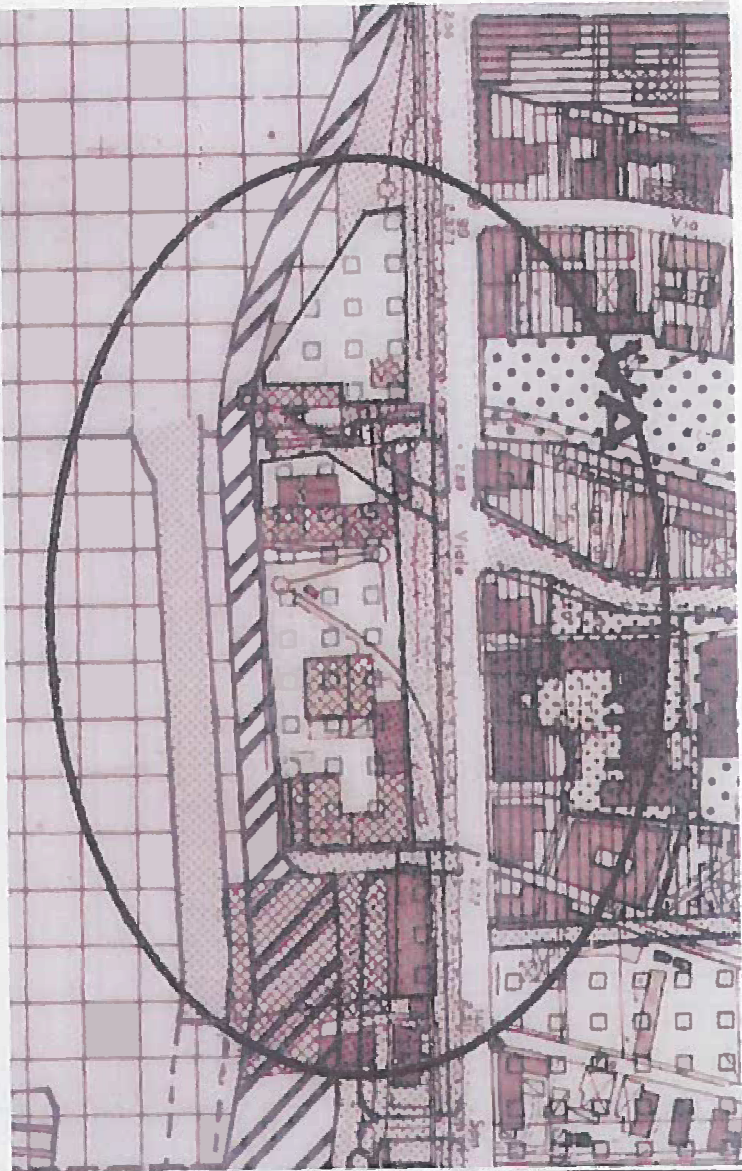

DELIMITAZIONE DELL'AREA DI INTERVENTO

art.37
ZONE PER LA VIABILITA' E LE FERROVIE



Zone per la viabilita' e le ferrovie

art.37/1
ZONE PRODUTTIVE



Zone portuali PP

art.51/1



Zone terziarie direzionali TD

COMUNE DELLA SPEZIA

DIPARTIMENTO LAVORI PUBBLICI E PIANIFICAZIONE TERRITORIALE

SERVIZIO PIANIFICAZIONE TERRITORIALE

SETORE COMPARTO

COMPARTO

DIS. 5016	SCALA	TAVOLA
CAT. 1. D	1:5000	1
06-10-'98	1:2000	
		N. DELL'8 PANNELLO

COMUNE DELLA SPEZIA

CONTREPAIR srl

P.U.O. D'INIZIATIVA PRIVATA PER IL COMPLETAMENTO DEL FABBRICATO "B" DI CUI AL S.U.A. CONFERMATO AI SENSI DELL'ART. 17 DEL P.U.C. PER LA REALIZZAZIONE DEL CENTRO DIREZIONALE PORTUALE

999, 10.09.2025

TAV. N.	03c
PLANIMETRIA GENERALE STATO ATTUALE SOVRAPPOSTO ALLO S.U.A. CONFERMATO DIS. N° 5016 CAT. 1/D DEL 01/10/1998 APPROVATO CON D.C.C. N° 69 DEL 23/11/1998	
PROGETTA COLLABORAZIONE ING. ALBERTO ZACCHINI	SCALA 1:100 DATA 01 luglio 2025