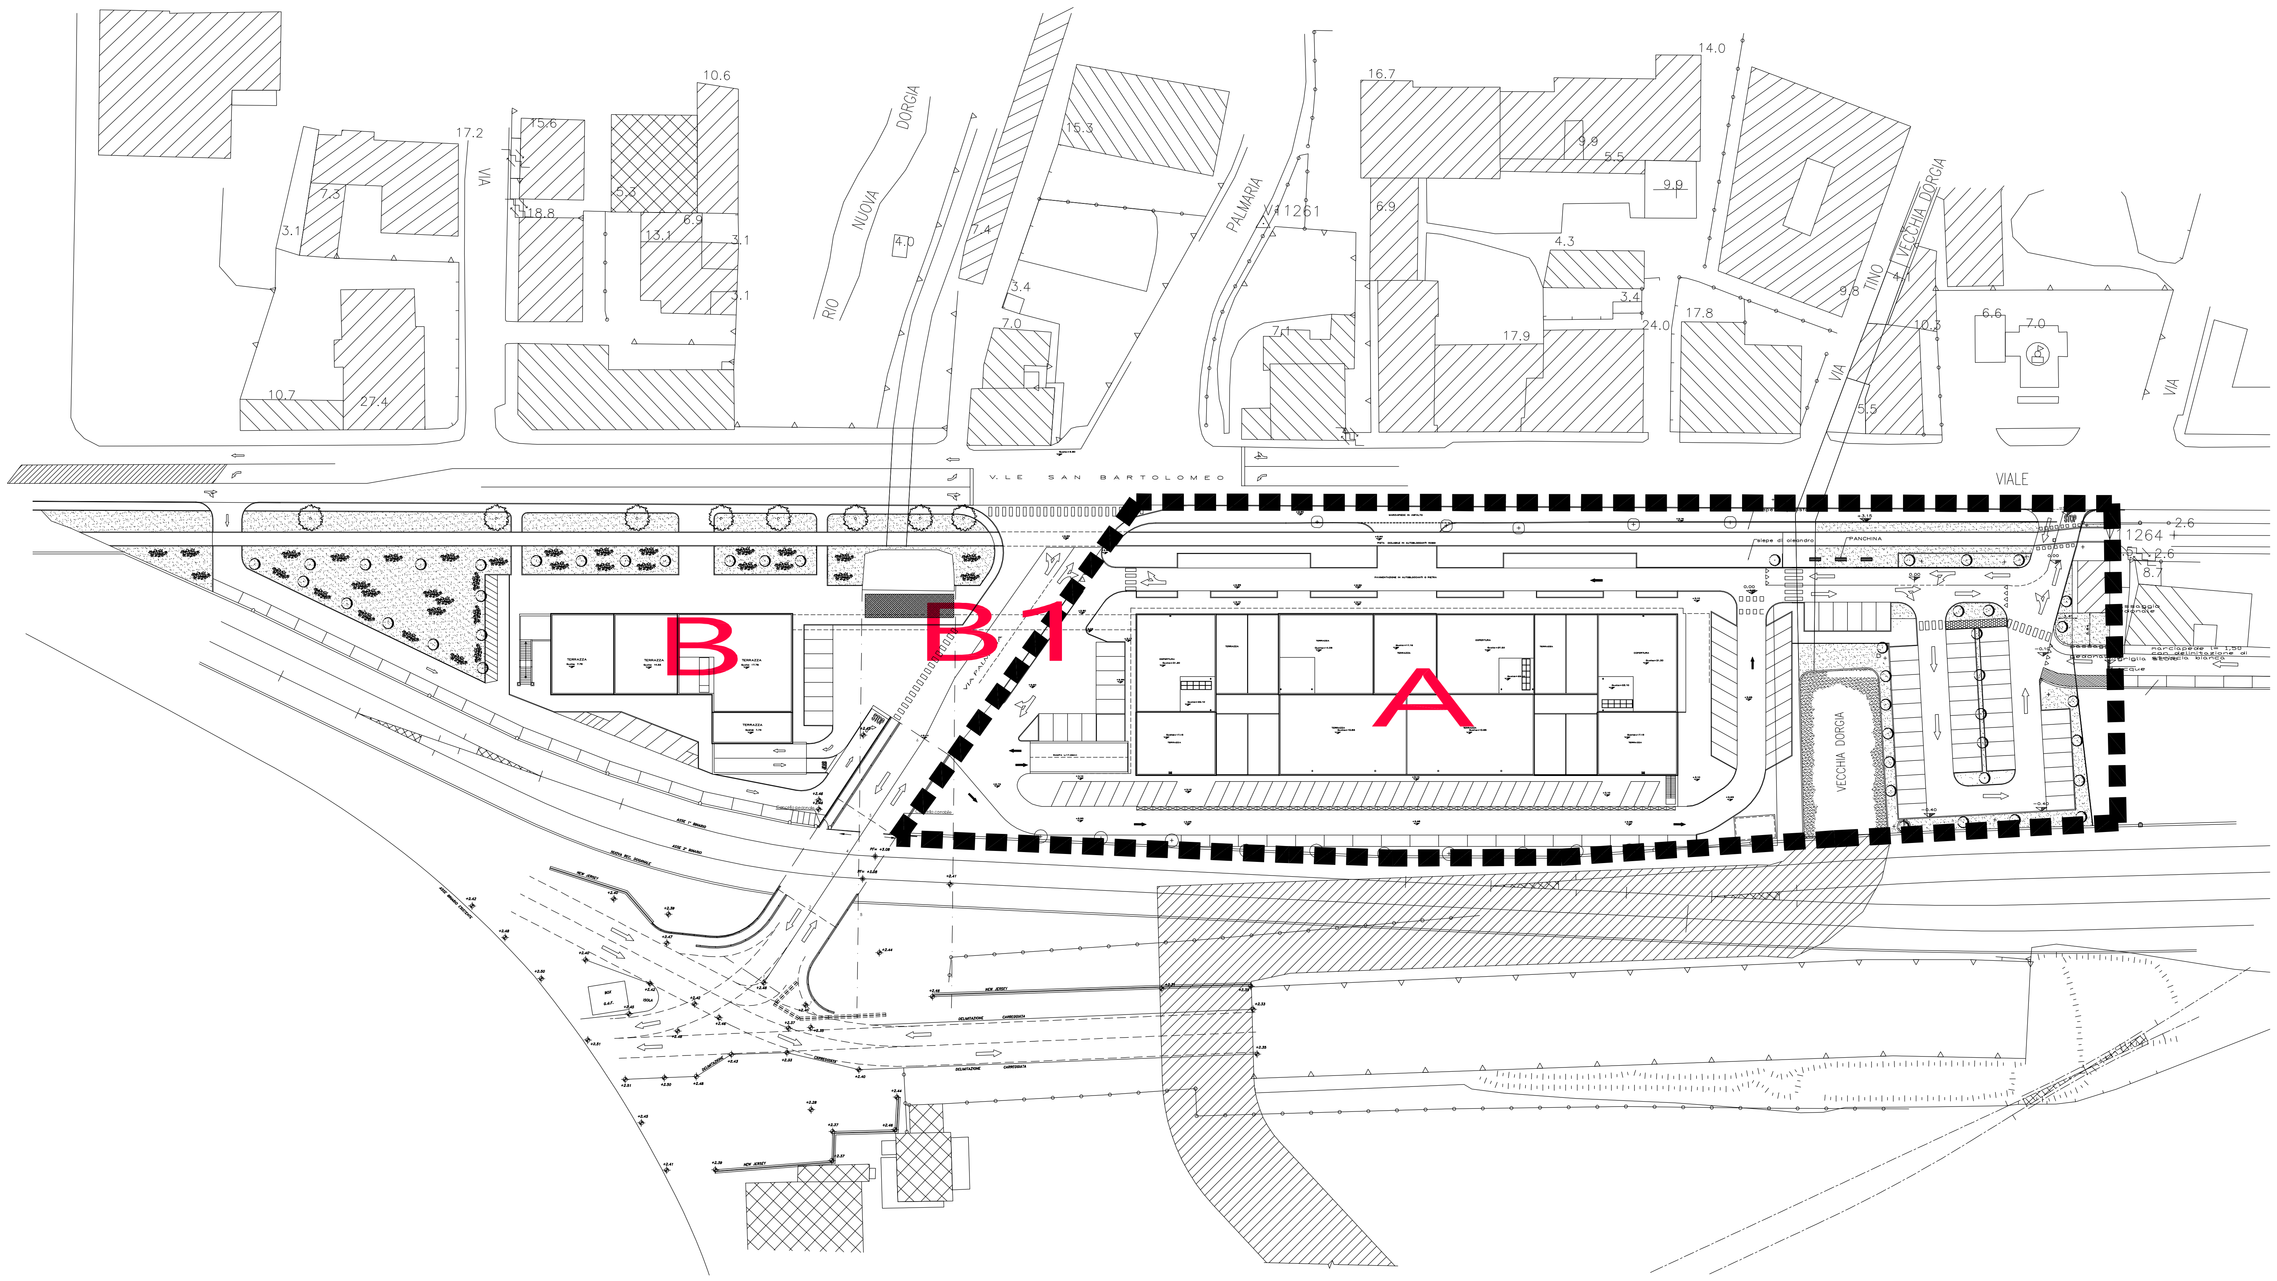

COMUNE DELLA SPEZIA

CONTREPAIR srl

P.U.O. DI INIZIATIVA PRIVATA PER IL COMPLETAMENTO DEL FABBRICATO "B" DI CUI AL S.U.A. CONFERMATO AI SENSI DELL'ART. 17 DEL P.U.C. PER LA REALIZZAZIONE DEL CENTRO DIREZIONALE PORTUALE

agg. 10.09.2025

TAV.		N.
PLANIMETRIA GENERALE PROGETTO		04
PROGETTISTA STUDIO ZACUTTI COLLABORAZIONE M.L.C. Servizi - La Spezia (IS) ING. ALBERTO ZACUTTI	COMMITTENTE	SCALA 1:500 RIF. ferr.imm.2024/048 agg.06.25 DATA 01 luglio 2025