




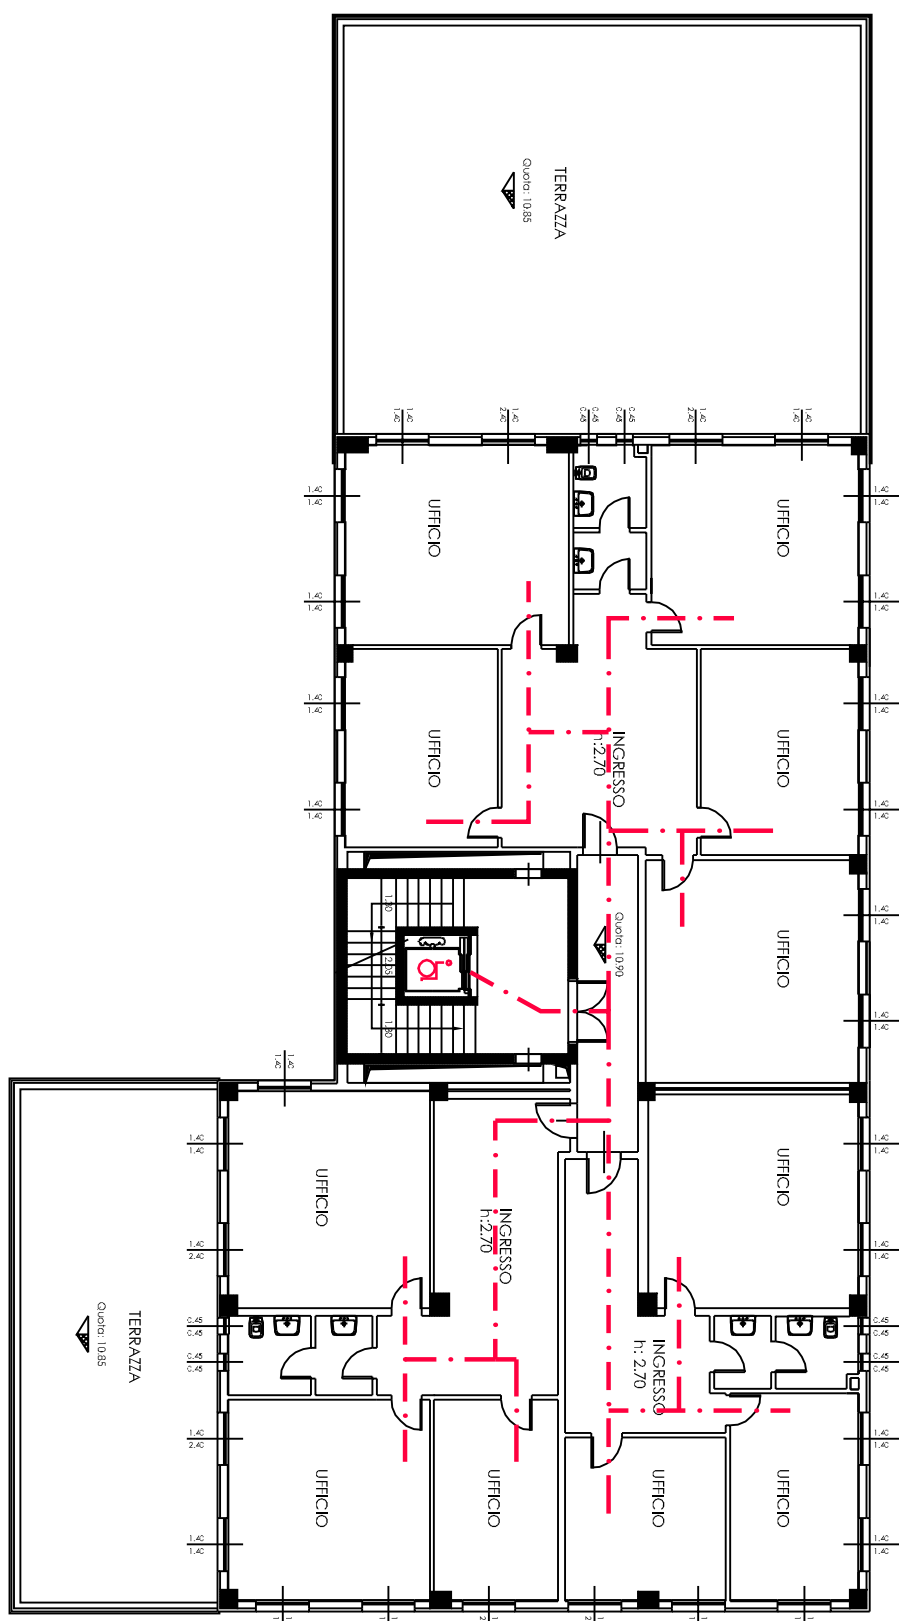


PIANO SECONDO FABBRICATO B

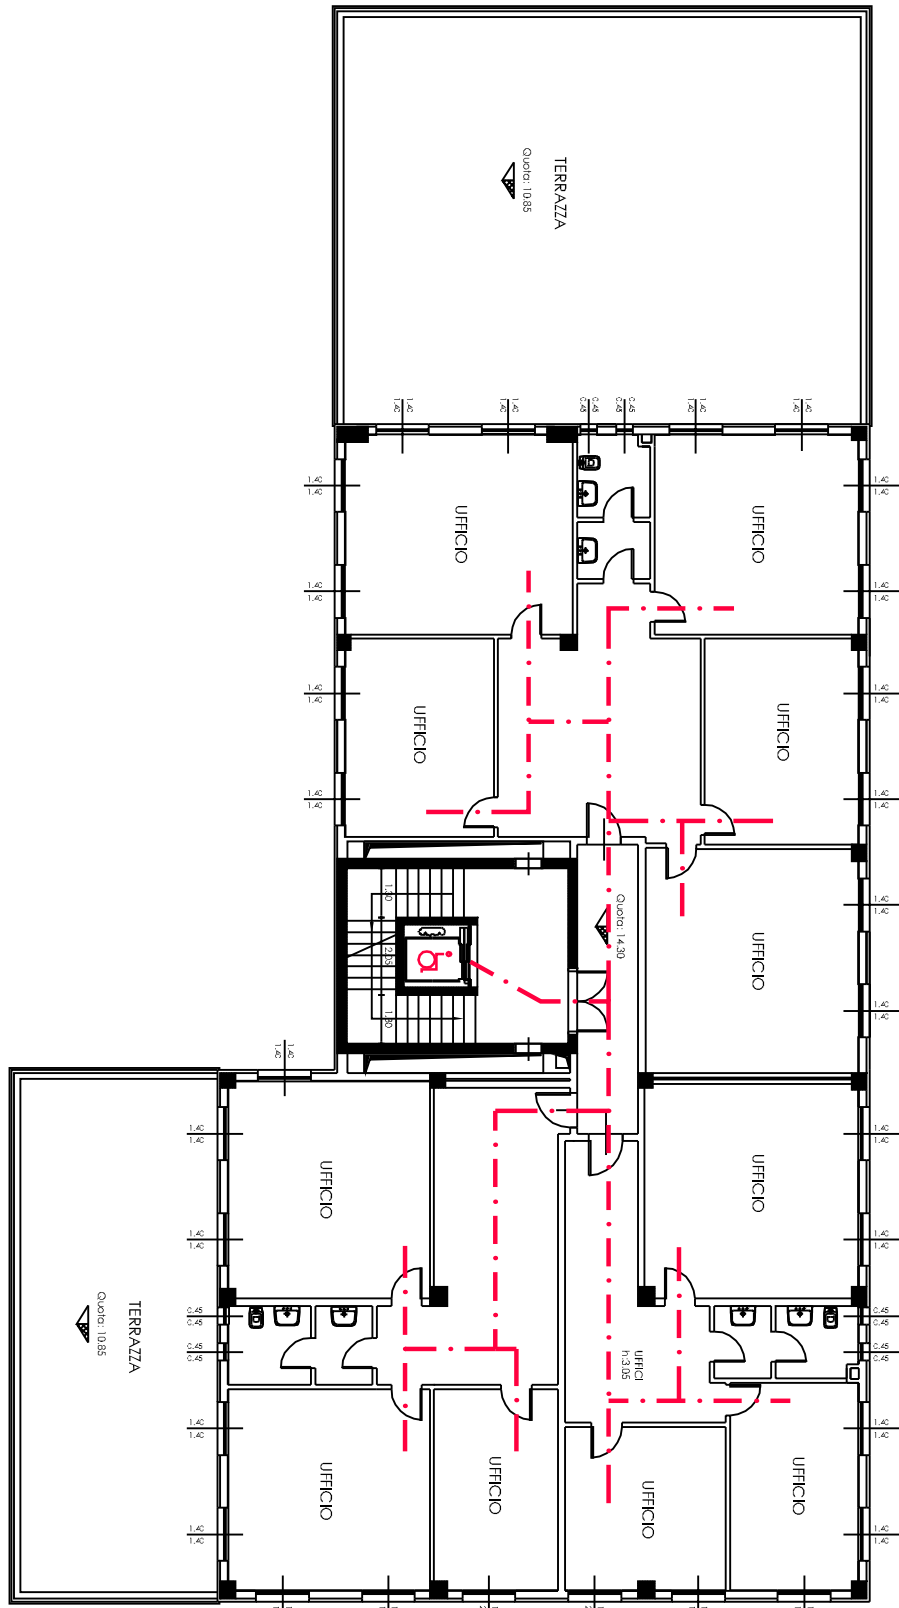


PIANO TERZO FABBRICATO B

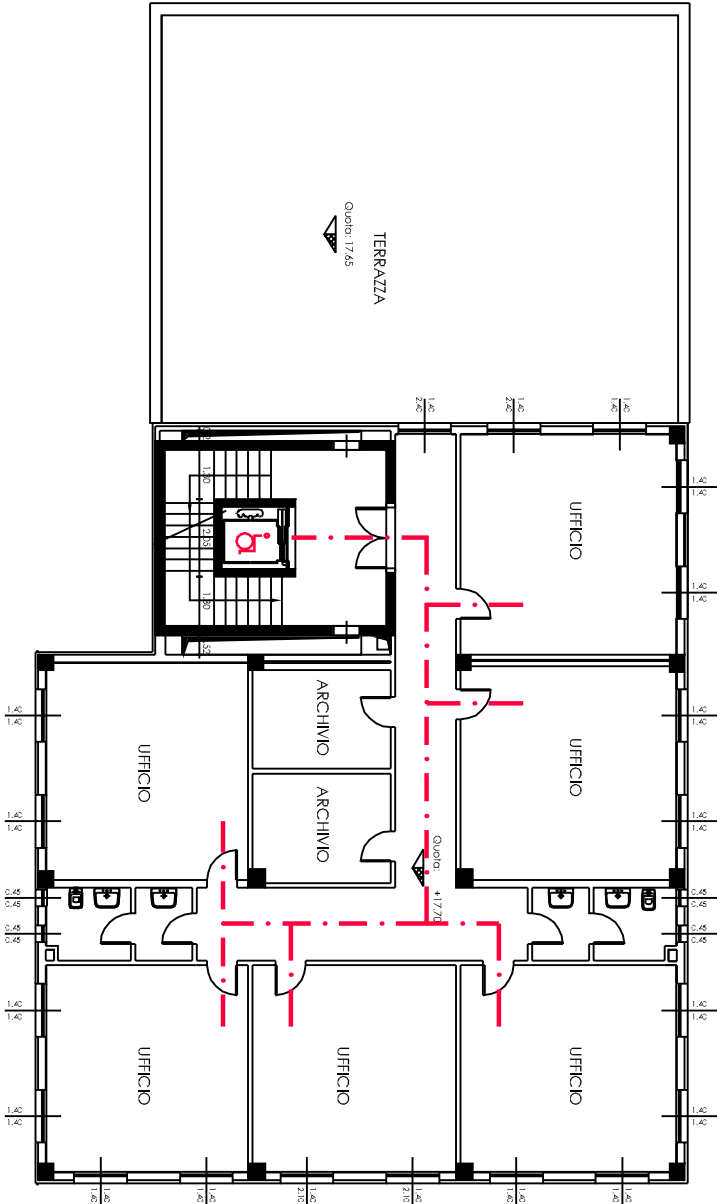


PIANO QUARTO FABBRICATO B

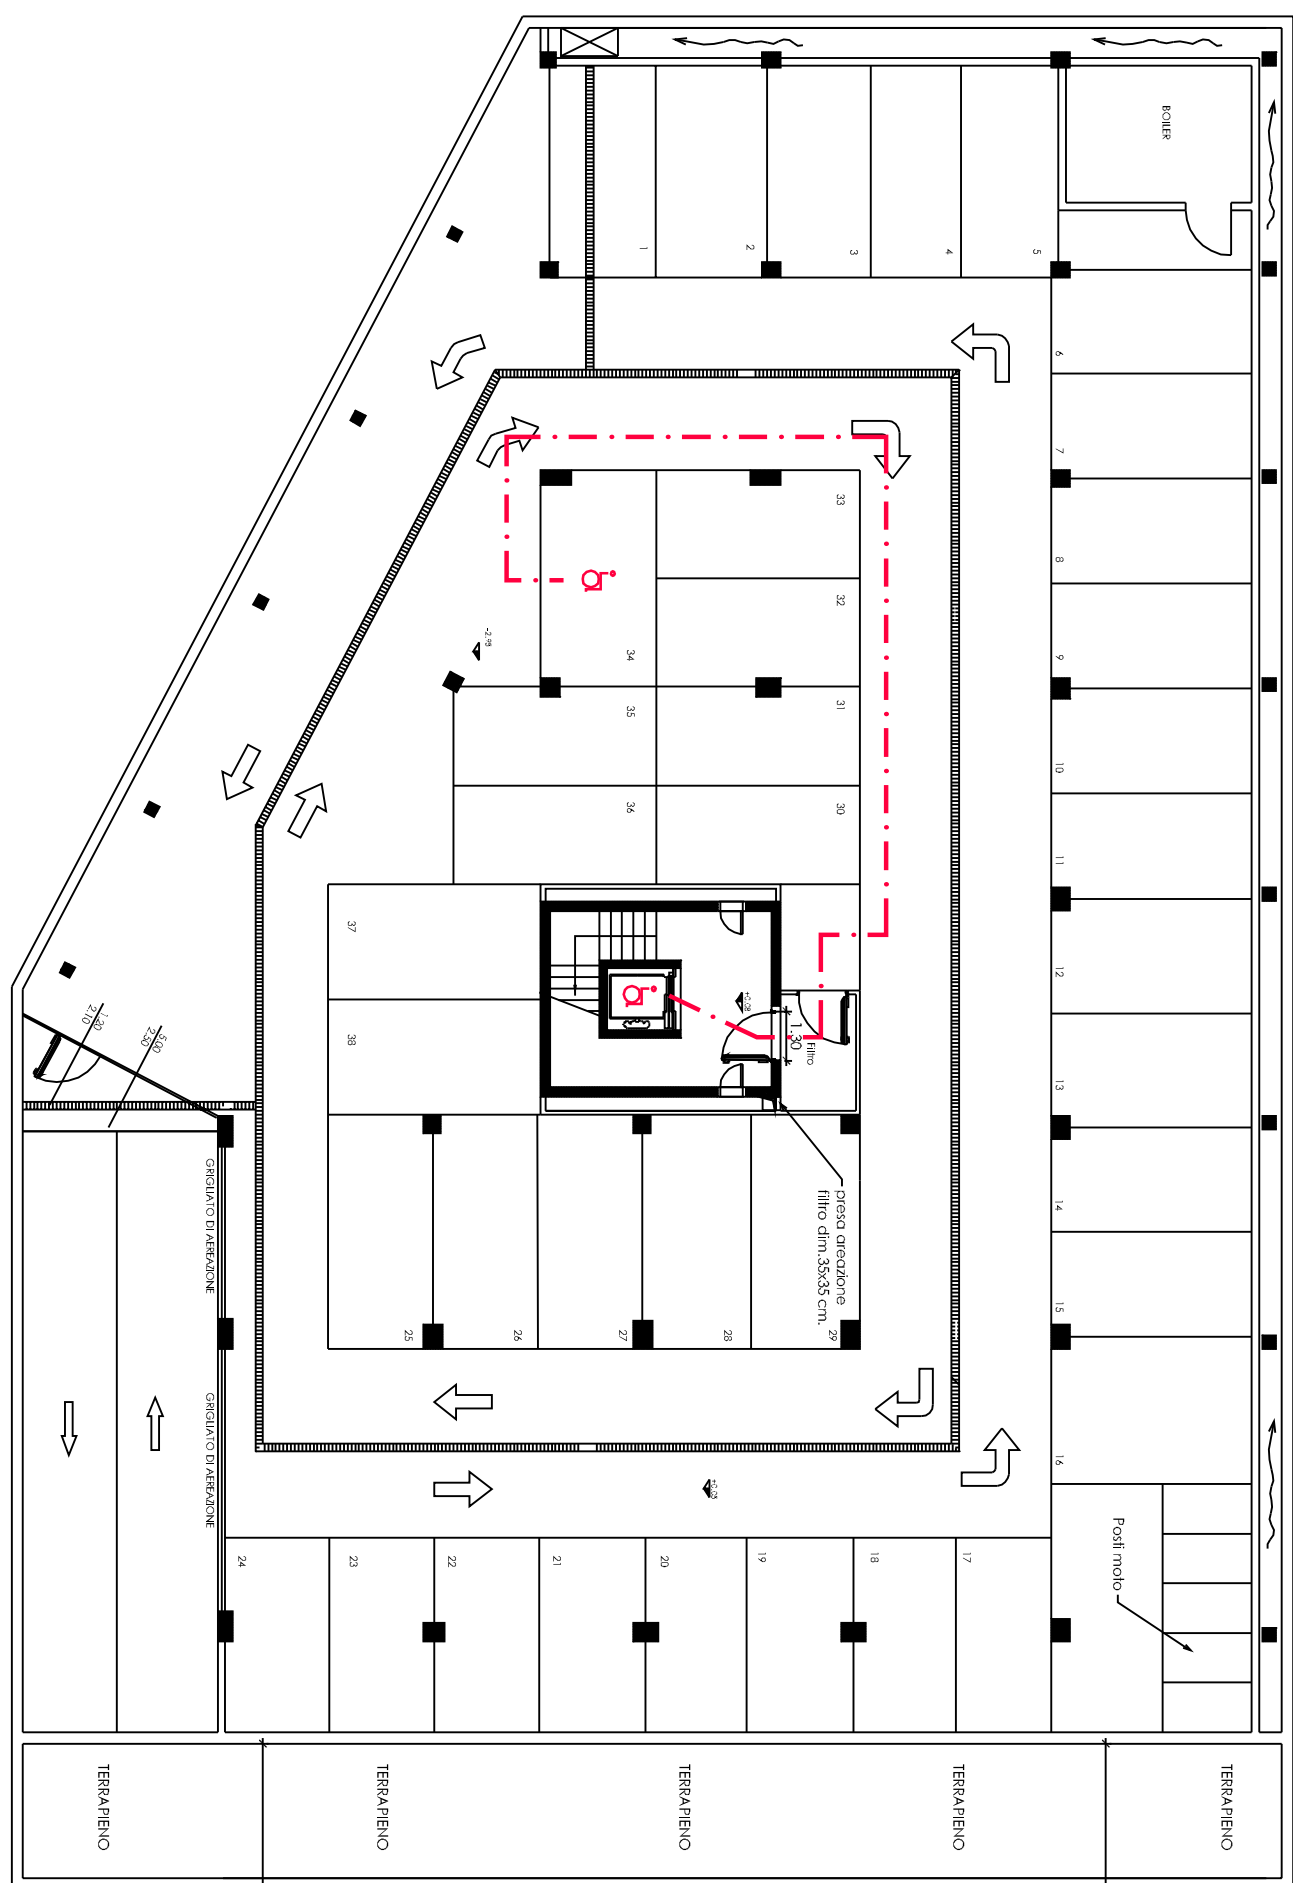


PIANO INTERRATO FABBRICATO B

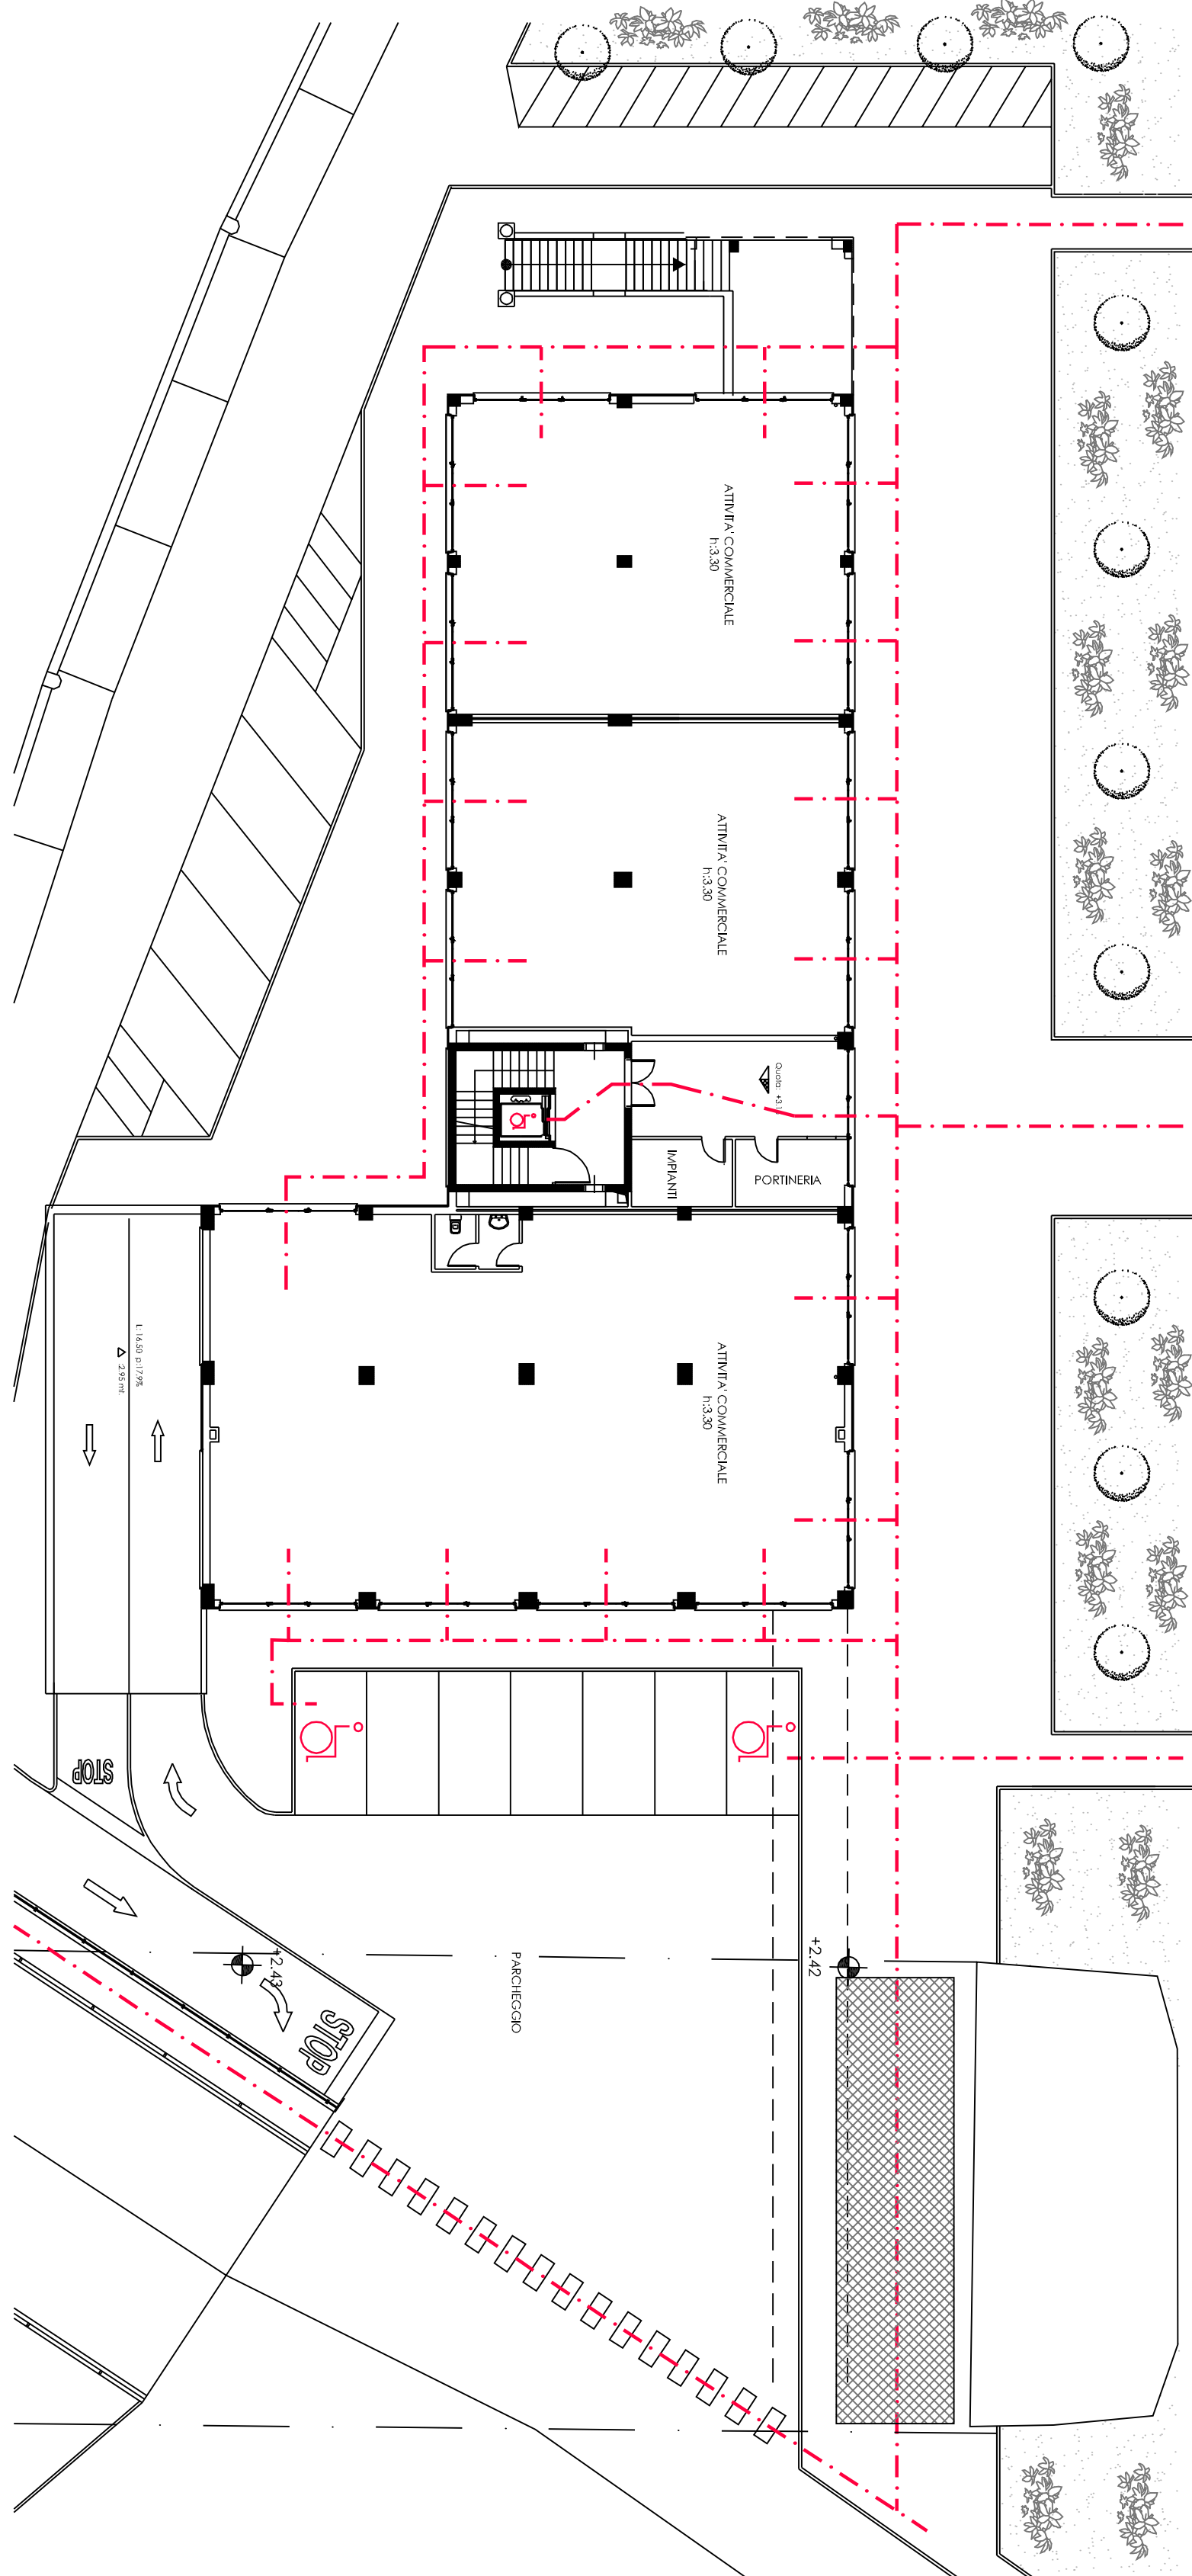

PIANO TERRA FABBRICATO B

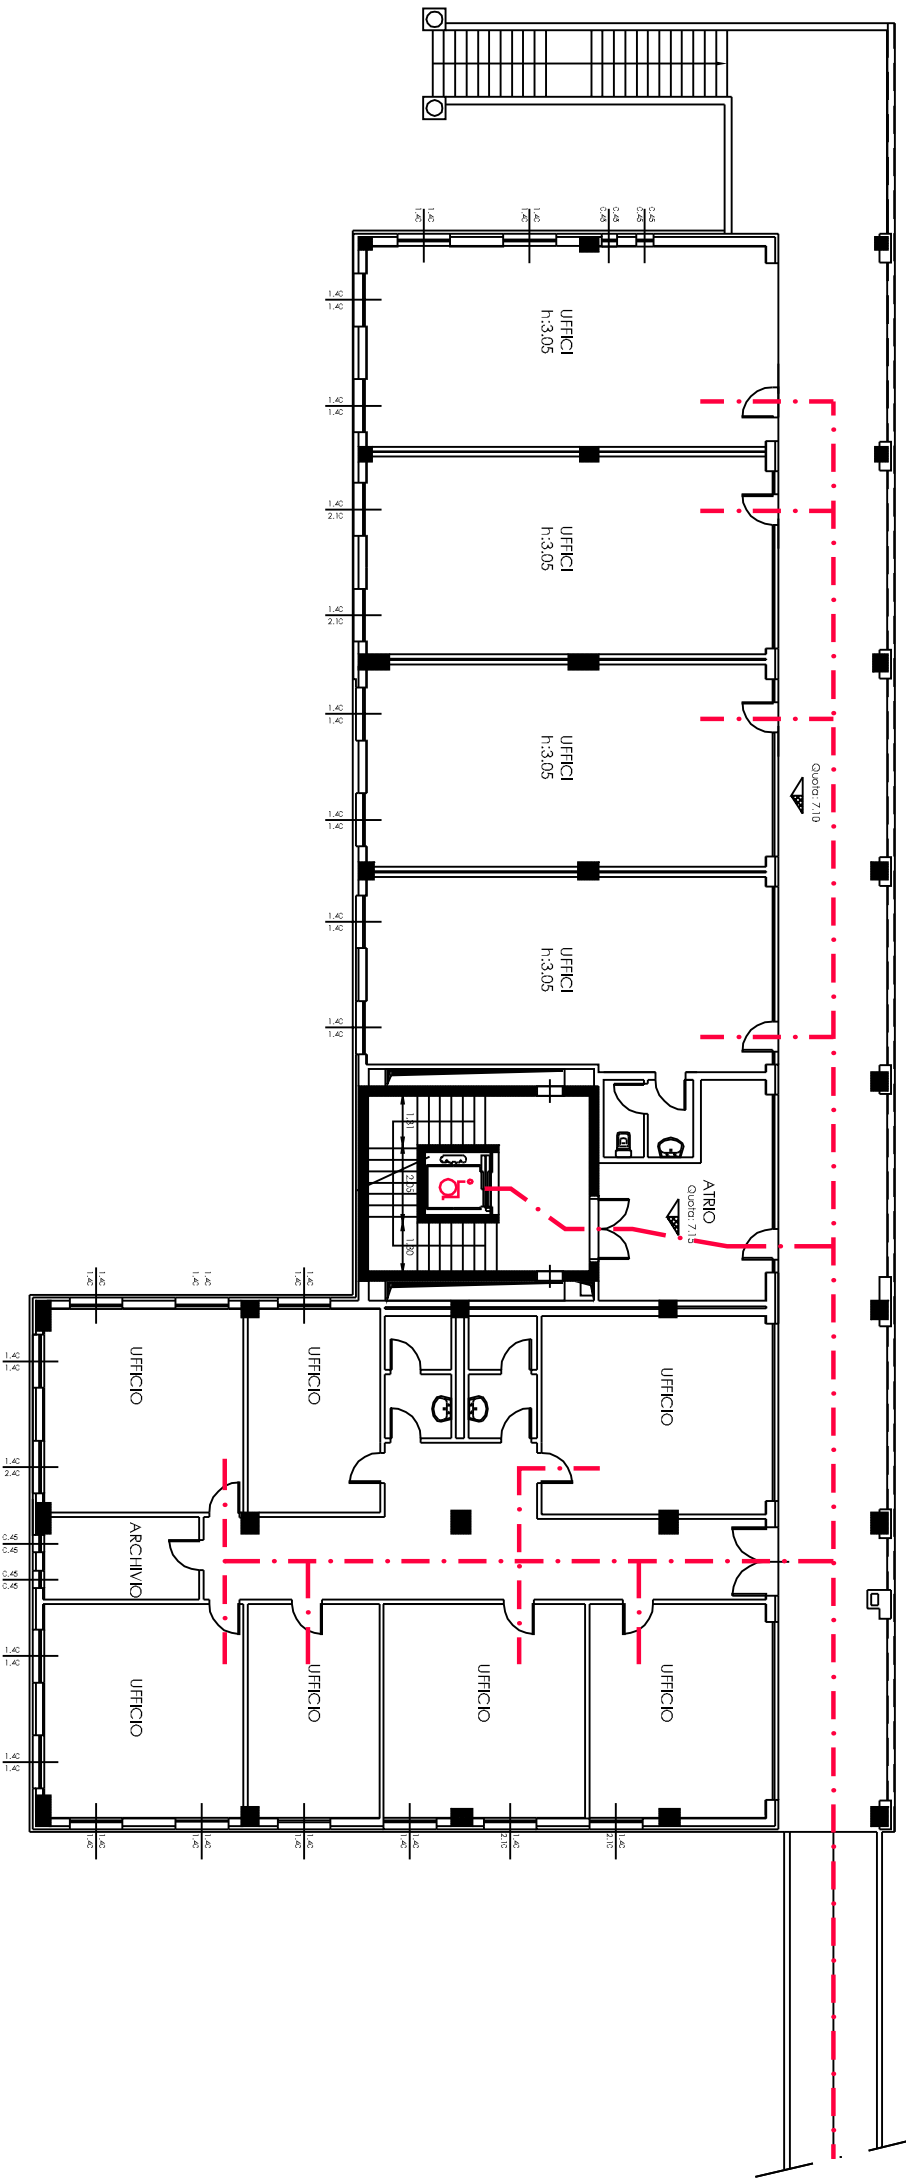

PIANO PRIMO FABBRICATO B

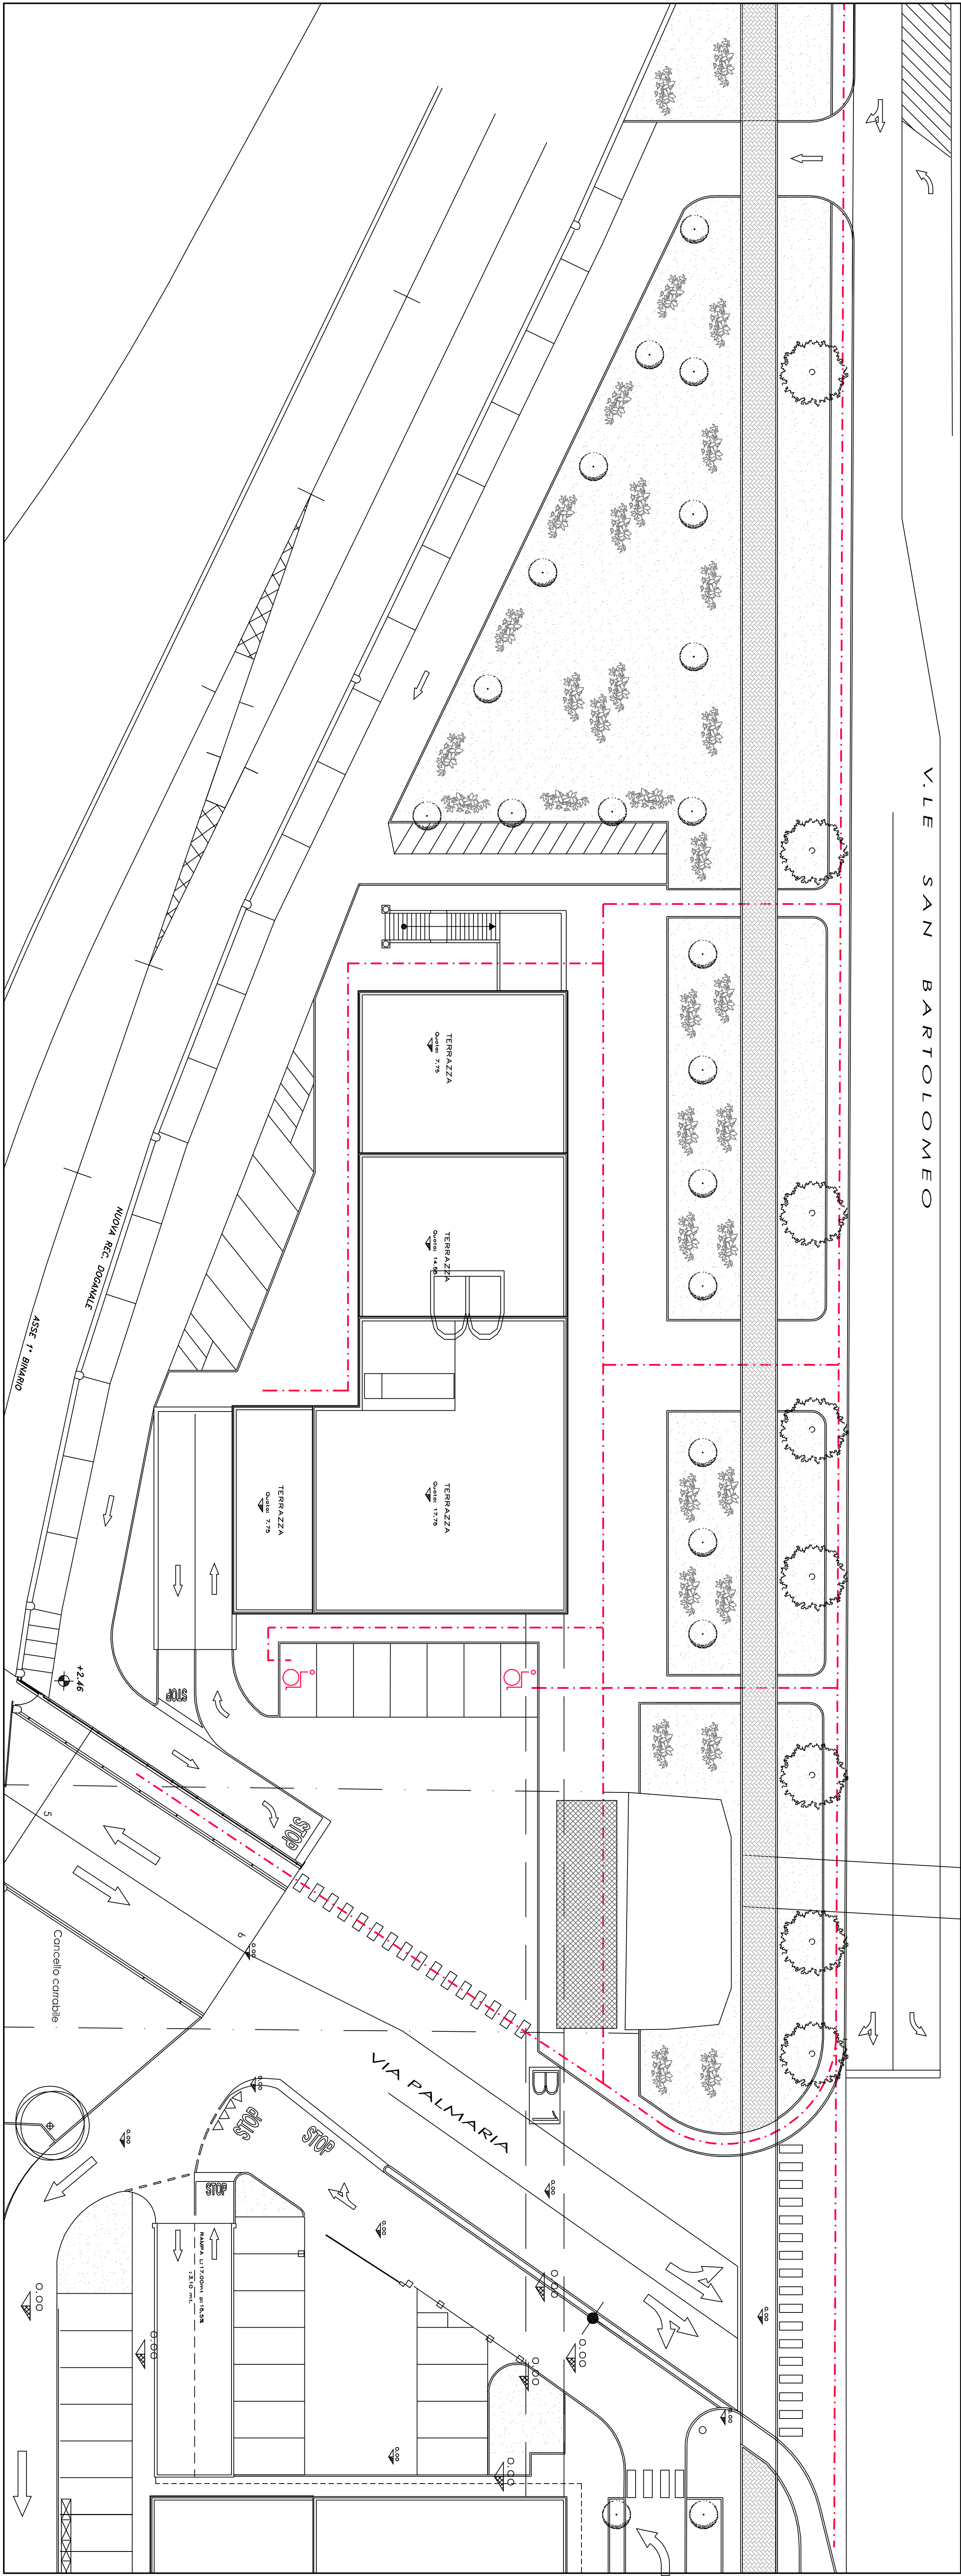

PLANIMETRIA GENERALE FABBRICATO B

N.B. LA DISTRIBUZIONE INTERNA
DEI LOCALI CONSENTE IN CASO
DI SPECIFICHE NECESSITA'
LA COMPLETA ADATTABILITA'

PERCORSO DISABILI

COMUNE DELLA SPEZIA

CONTREPAIR srl

P.U.O. D'INIZIATIVA PRIVATA PER IL COMPLETAMENTO
DEL FABBRICATO "B" DI CUI AL S.U.A. CONFERMATO AI SENSI
DELL'ART. 17 DEL P.U.C. PER LA REALIZZAZIONE DEL CENTRO
DIREZIONALE PORTUALE

09/09/2025

I.A.V.

ABBATTIMENTO
BARRIERE ARCHITETTONICHE
ACCESSIBILITA'

17

PROGETTISTA COLLABORAZIONE ING. ALBERTO ZACCHETTI	COMMITTENTE	SCALA 1:200 RIF. 800/800/200/800/200/200 DATA 01/10/2025
---	-------------	--