


TAV 03 ALLEGATA ALLA CONVENZIONE

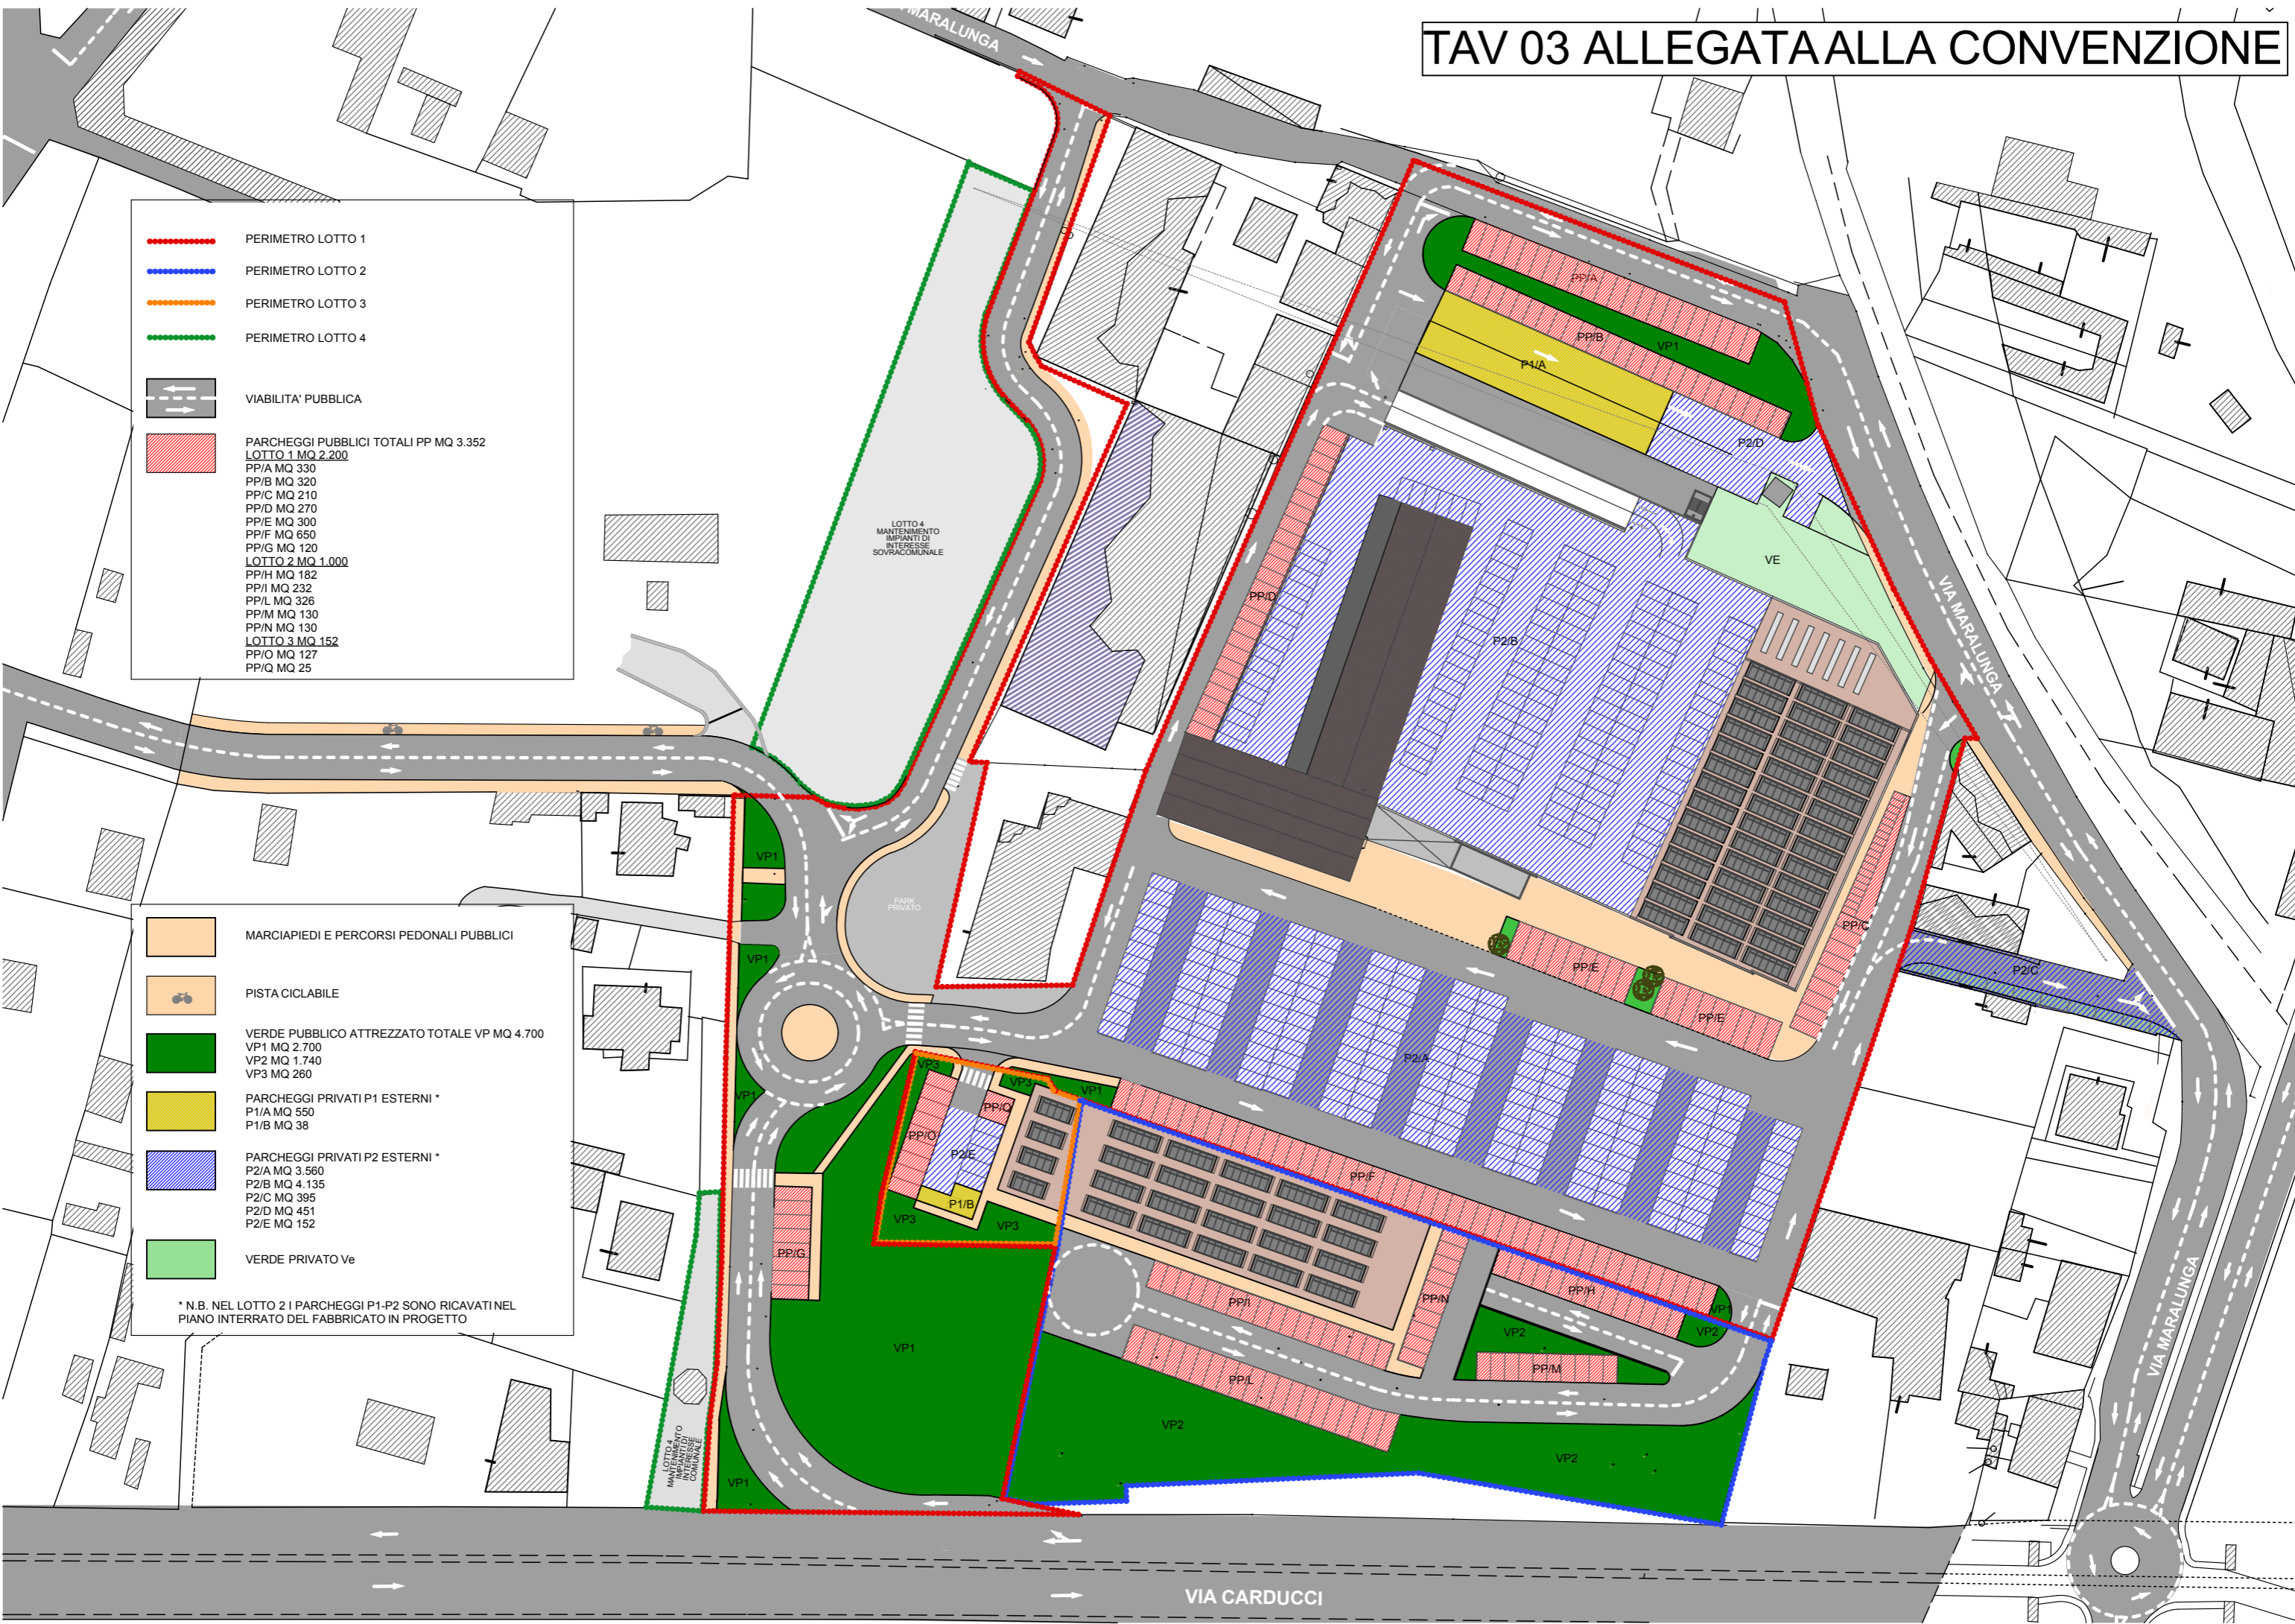

- PERIMETRO LOTTO 1
- PERIMETRO LOTTO 2
- PERIMETRO LOTTO 3
- PERIMETRO LOTTO 4
- VIABILITA' PUBBLICA
- PARCHEGGI PUBBLICI TOTALI PP MQ 3.352
 LOTTO 1 MQ 2.200
 PP/A MQ 330
 PP/B MQ 320
 PP/C MQ 210
 PP/D MQ 270
 PP/E MQ 300
 PP/F MQ 650
 PP/G MQ 120
 LOTTO 2 MQ 1.000
 PP/H MQ 182
 PP/I MQ 232
 PP/L MQ 326
 PP/M MQ 130
 PP/N MQ 130
 LOTTO 3 MQ 152
 PP/O MQ 127
 PP/Q MQ 25

- MARCIAPIEDI E PERCORSI PEDONALI PUBBLICI
 - PISTA CICLABILE
 - VERDE PUBBLICO ATTREZZATO TOTALE VP MQ 4.700
 VP1 MQ 2.700
 VP2 MQ 1.740
 VP3 MQ 260
 - PARCHEGGI PRIVATI P1 ESTERNI *
 P1/A MQ 550
 P1/B MQ 38
 - PARCHEGGI PRIVATI P2 ESTERNI *
 P2/A MQ 3.560
 P2/B MQ 4.135
 P2/C MQ 395
 P2/D MQ 451
 P2/E MQ 152
 - VERDE PRIVATO Ve
- * N.B. NEL LOTTO 2 I PARCHEGGI P1-P2 SONO RICAVATI NEL PIANO INTERRATO DEL FABBRICATO IN PROGETTO

LOTTO 4
MANTENIMENTO
IMPIANTO DI
INTERESSE
SOVRACCOMUNALE

PARK
PRIVATO

MANTENIMENTO
IMPIANTO DI
INTERESSE
COMUNALE

VIA CARDUCCI

VIA MARALUNGA

VIA MARALUNGA