


TAV 09 ALLEGATA ALLA CONVENZIONE

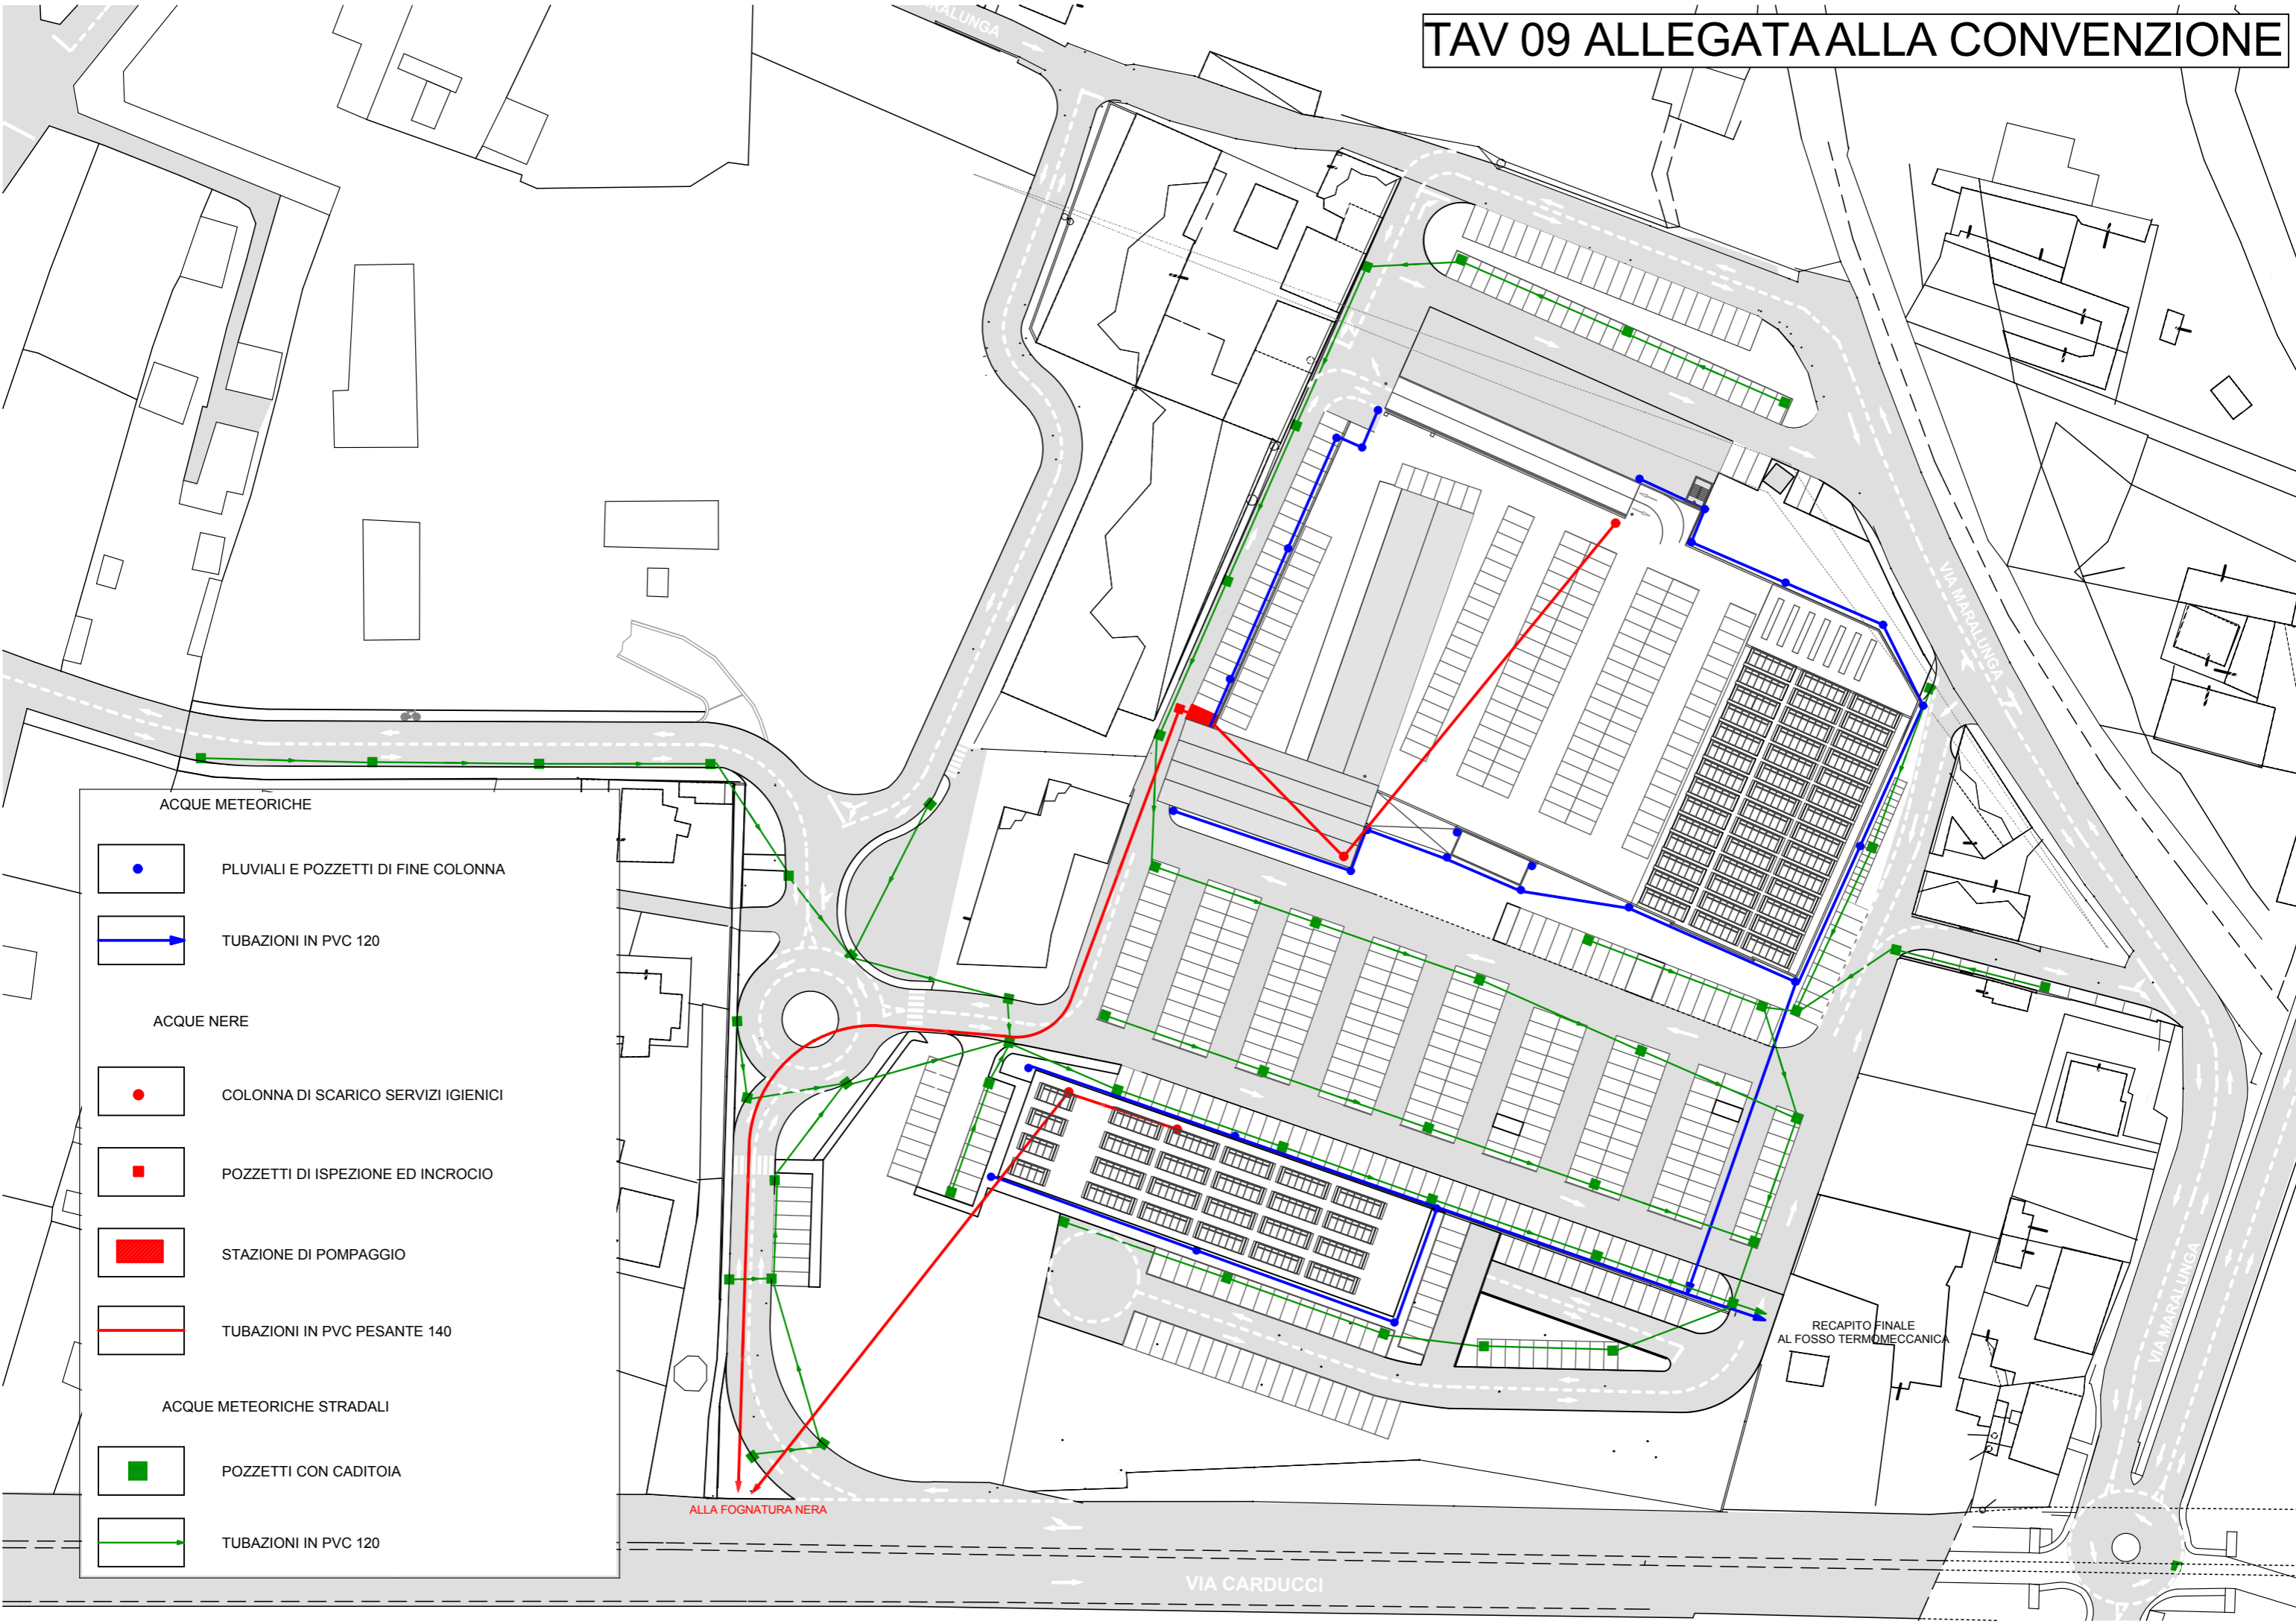

- ACQUE METEORICHE**
 - PLUVIALI E POZZETTI DI FINE COLONNA
 - TUBAZIONI IN PVC 120
- ACQUE NERE**
 - COLONNA DI SCARICO SERVIZI IGIENICI
 - POZZETTI DI ISPEZIONE ED INCROCIO
 - STAZIONE DI POMPAGGIO
 - TUBAZIONI IN PVC PESANTE 140
- ACQUE METEORICHE STRADALI**
 - POZZETTI CON CADITOIA
 - TUBAZIONI IN PVC 120

ALLA FOGNATURA NERA

RECAPITO FINALE
AL FOSSO TERMOMECCANICA

VIA CARDUCCI

VIA MARALUNGA

VIA MARALUNGA