


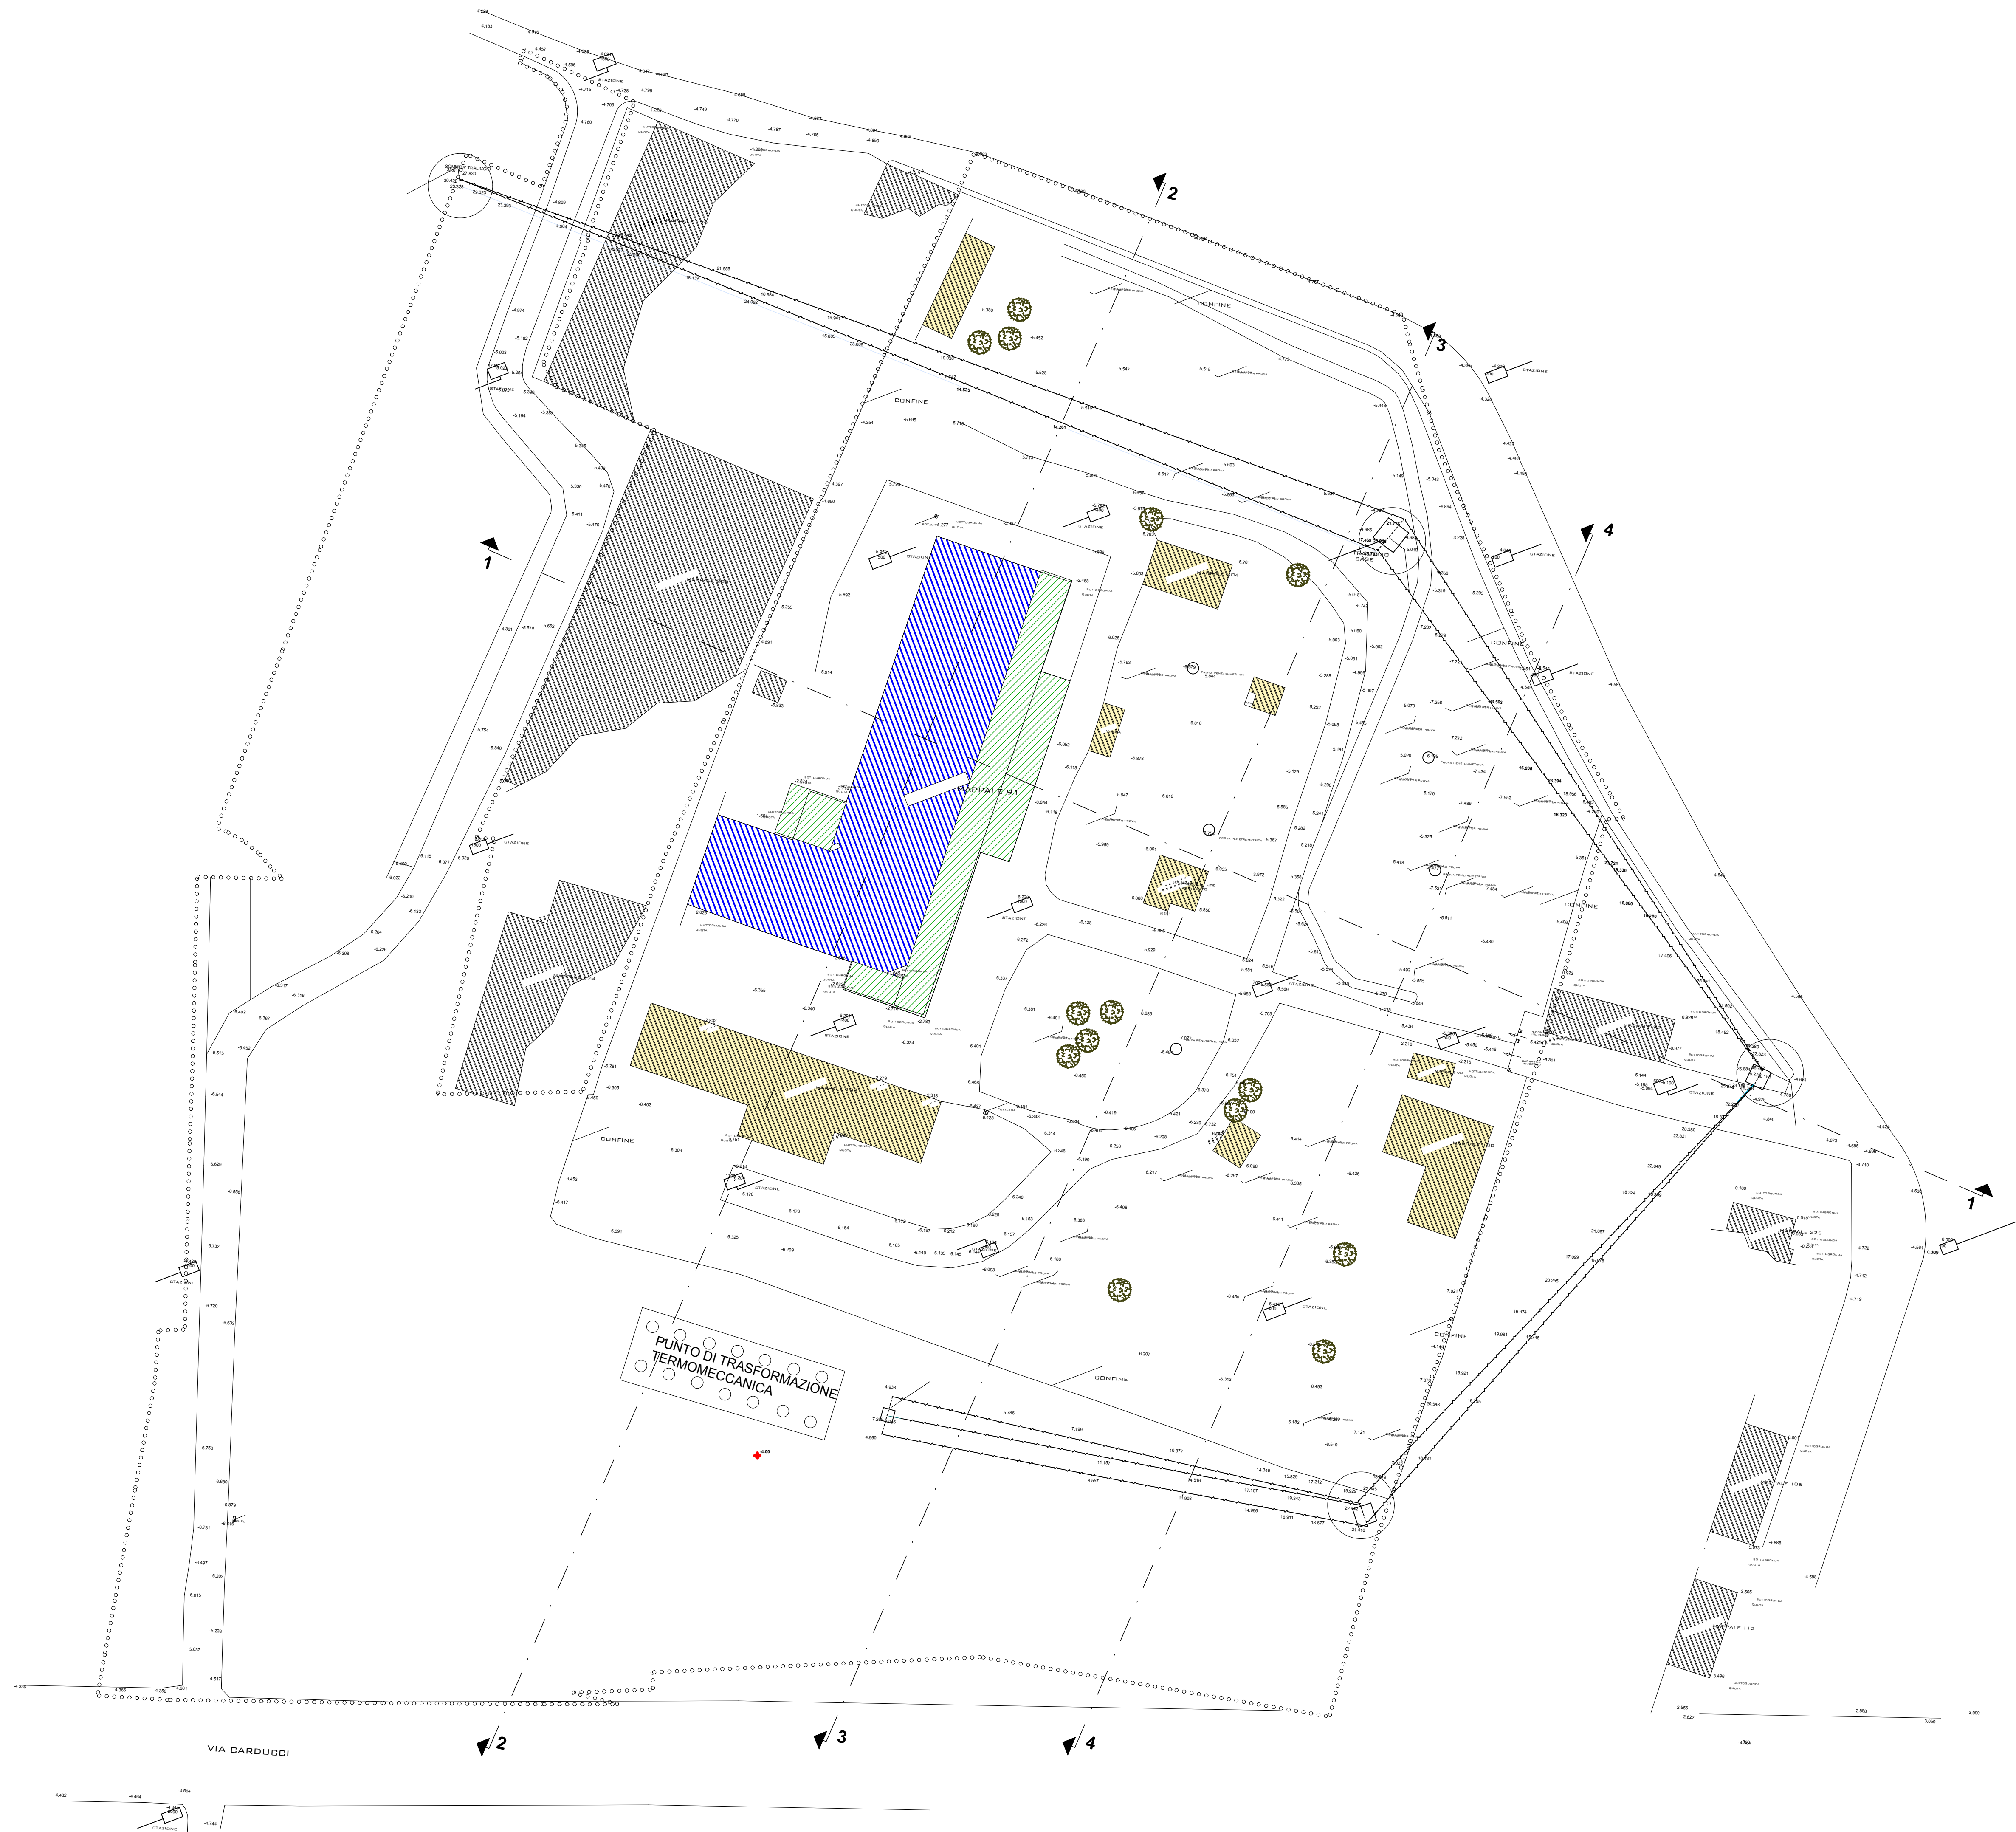

- EDIFICI ESISTENTI
- EDIFICIO DA CONSERVARE
- SUPERFETAZIONI DA ELIMINARE
- EDIFICI DI CUI E' PREVISTA LA DEMOLIZIONE
- QUOTE DI RILIEVO s.l.m.
- ALBERATURE ESISTENTI MANTENUTE

TALEA S.p.A.
TALEA S.p.A. Soc. di Gestione Immobiliare s.p.a.
Sede Legale: SAVIGNA (LA SPEZIA)
Sede Amministrativa: ARENZANO (GE) - Via Val Lerone, 30
C.F.: 02535130963 - P.I.: 01254800095
progettista
STUDIO DE MASTRI
Arch. Nicola DE MASTRI
Via XX Settembre n.162
19121 LA SPEZIA
tel/fax 0187 751338
mail studio@demastri.it

collaboratore
Geom. Alessandro MAGGIORELLI



DISTRETTO DI TRASFORMAZIONE AD1/C
PROGETTO PER LA DEMOLIZIONE
DEL COMPLESSO INDUSTRIALE DISMESSO
ESISTENTE E REALIZZAZIONE DI INTERVENTO
COMMERCIALE

PIANO URBANISTICO OPERATIVO

TITOLO ELABORATO

RILIEVO PLANOALTIMETRICO

Foto: 1° emissione
PUO
Disegnato: AM
Coordinato: NDM
Approvato: NDM
Data: OTT 2018
Scala: 1:500
N° ALLEGATO

committente
TALEA S.p.A.
Comune di La Spezia (SP)

PRATICA N°:
66-DELTA LIGURE