


**LEGENDA**

<span style="color: red;">●</span>	Tilia platyphellos (Tiglio nostrano)
<span style="color: green;">●</span>	Platanus hybrida (Platano)
<span style="color: blue;">●</span>	Robinia pseudacacia (Acacia)
<span style="color: cyan;">●</span>	Ligustrum lucidum (Ligustro)
<span style="color: brown;">●</span>	Quercus ilex (Quercia)
<span style="color: teal;">●</span>	Populus nigra (Pioppo nero)
○	Esemplari con H>20 mt
○	Esemplari con H<20 mt

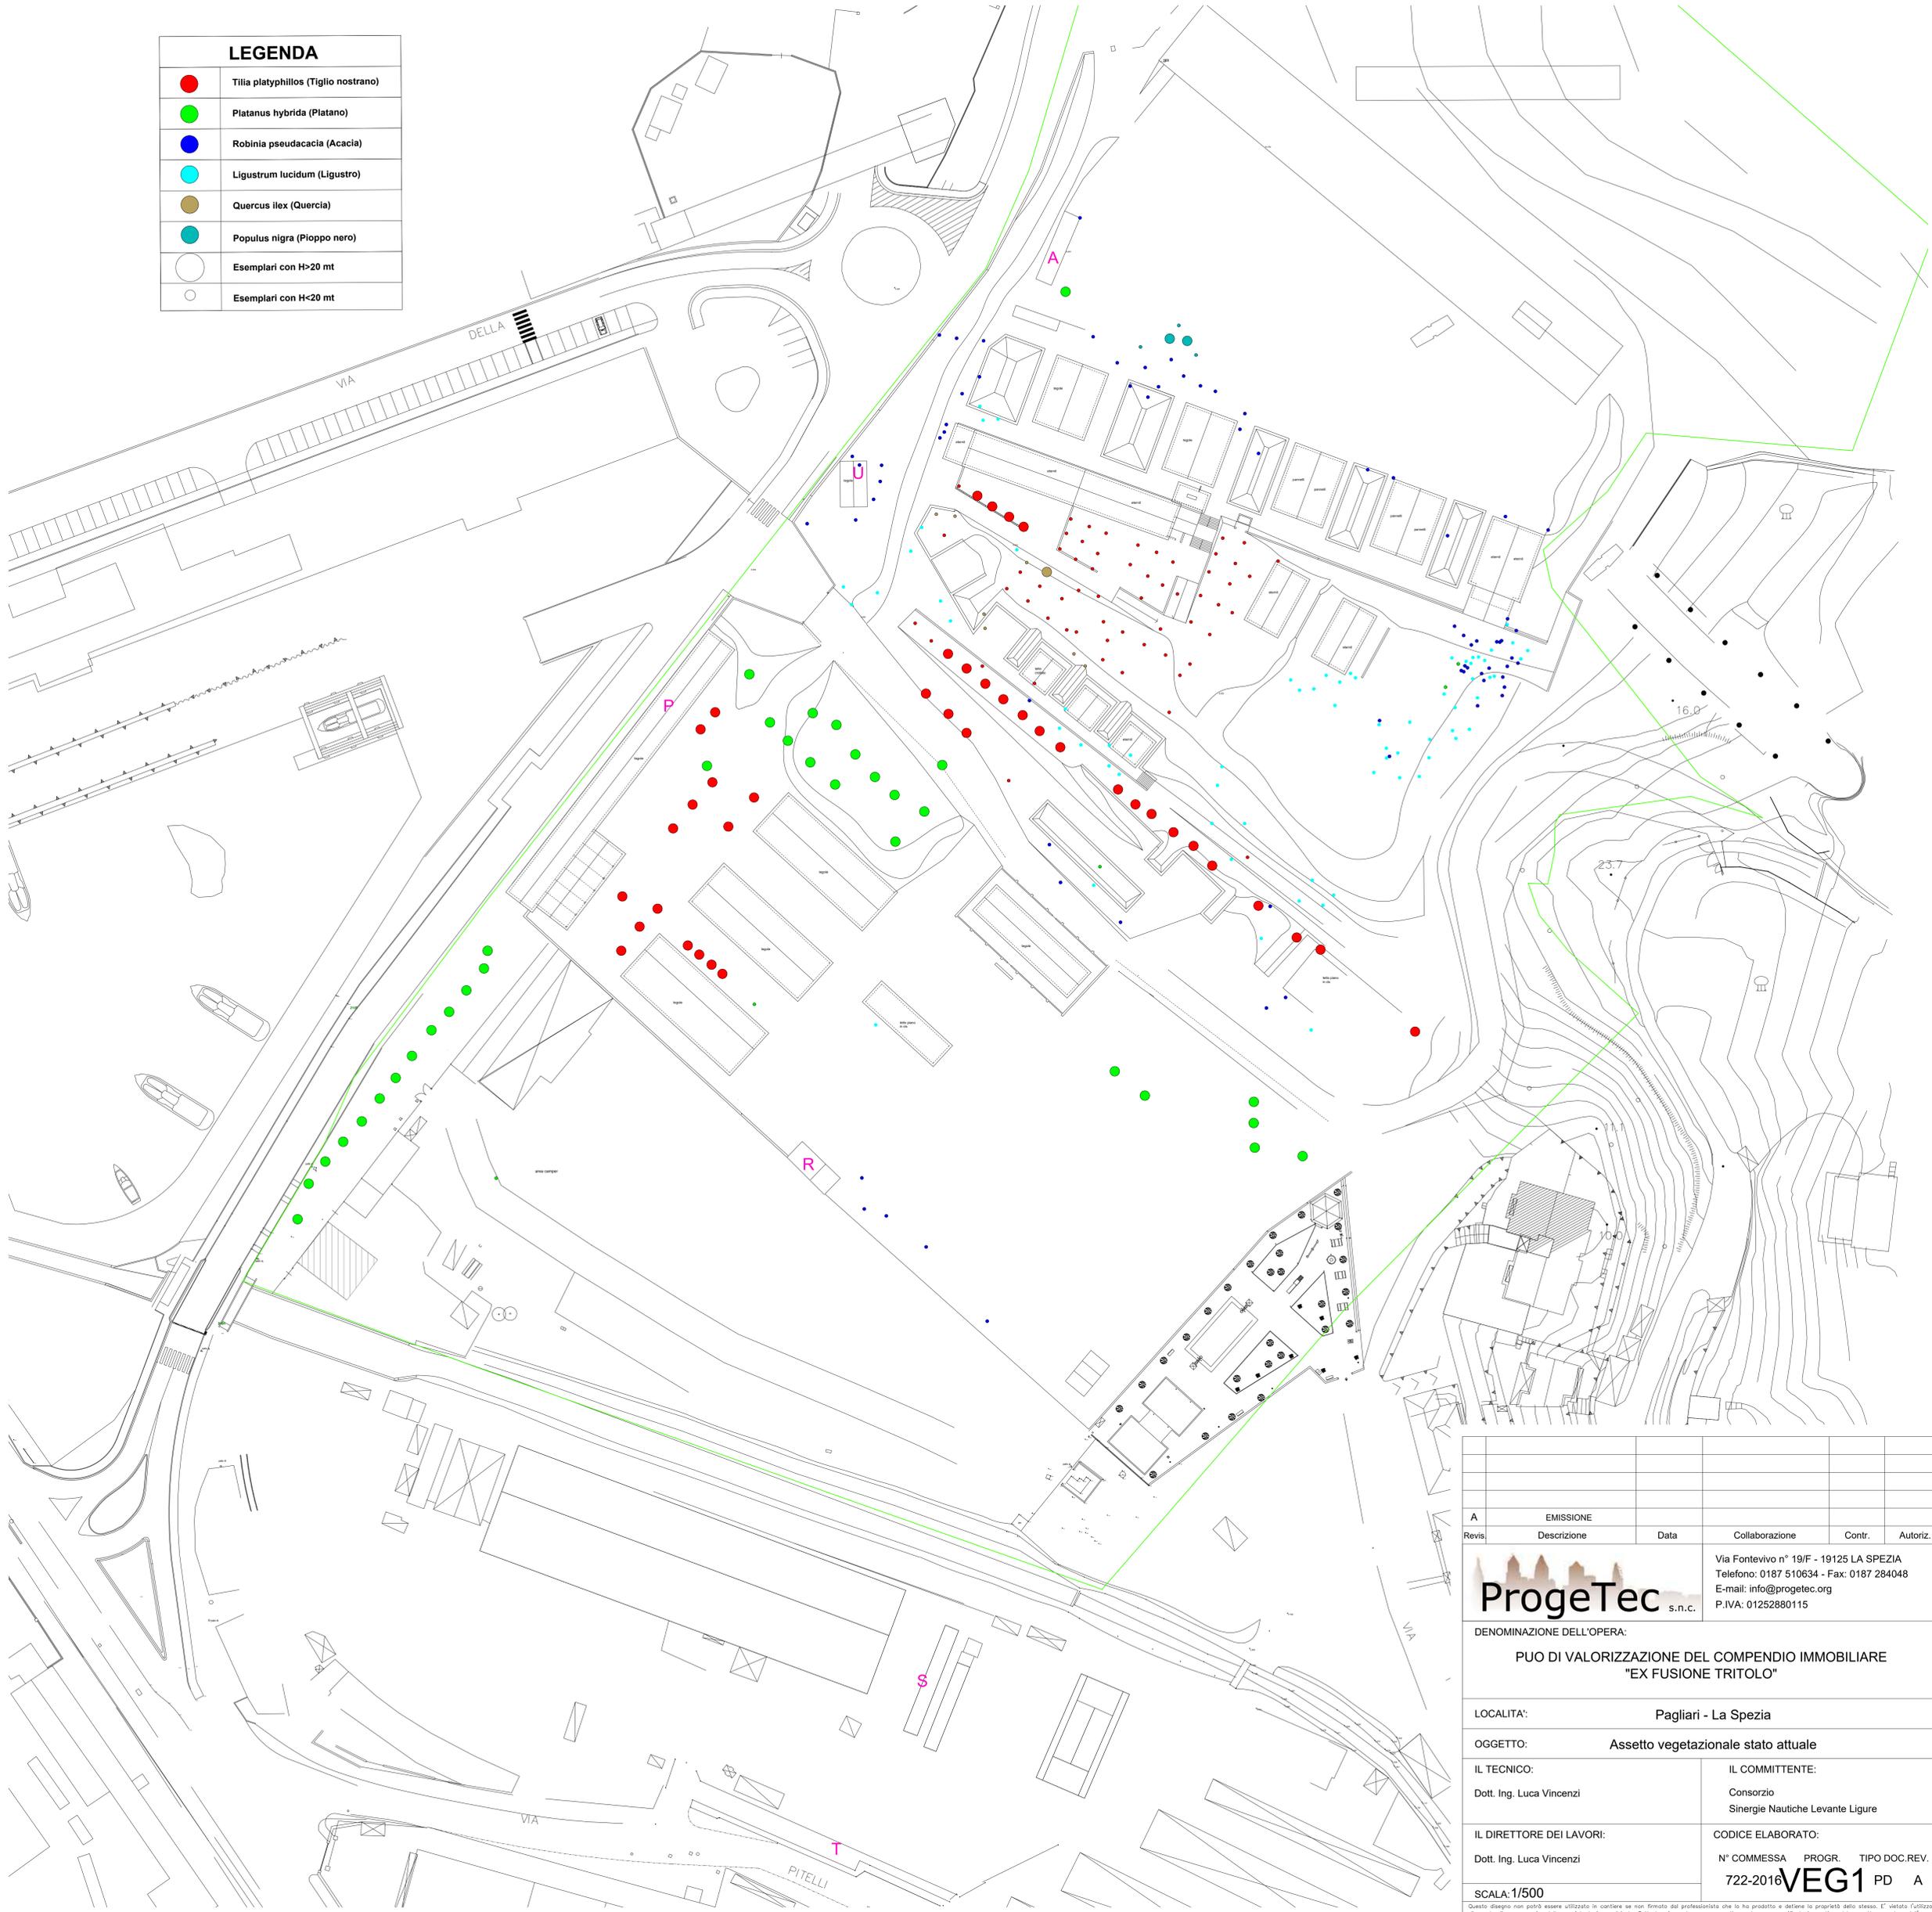

A					
EMMISSIONE					
Revis.	Descrizione	Data	Collaborazione	Contr.	Autoriz.
			Via Fontevivo n° 19/F - 19125 LA SPEZIA Telefono: 0187 510634 - Fax: 0187 284048 E-mail: info@progetec.org P.IVA: 01252880115		
DENOMINAZIONE DELL'OPERA: <b>PUO DI VALORIZZAZIONE DEL COMPENDIO IMMOBILIARE "EX FUSIONE TRITOLO"</b>					
LOCALITA': <b>Pagliari - La Spezia</b>					
OGGETTO: <b>Assetto vegetazionale stato attuale</b>					
IL TECNICO: Dott. Ing. Luca Vincenzi			IL COMMITTENTE: Consorzio Sinergie Nautiche Levante Ligure		
IL DIRETTORE DEI LAVORI: Dott. Ing. Luca Vincenzi			CODICE ELABORATO: N° COMMESSA    PROGR.    TIPO DOC.REV. 722-2016 <b>VEG1</b> PD    A		
SCALA: 1/500					
<small>Questo disegno non potrà essere utilizzato in contorni se non firmato dal professionista che lo ha prodotto e dichiara la proprietà dello stesso. E' vietato l'utilizzo di questo disegno se privo della sua intestazione originale. Tutte le misure dovranno preventivamente essere verificate in contorni dal soggetto esecutore dell'opera.</small>					