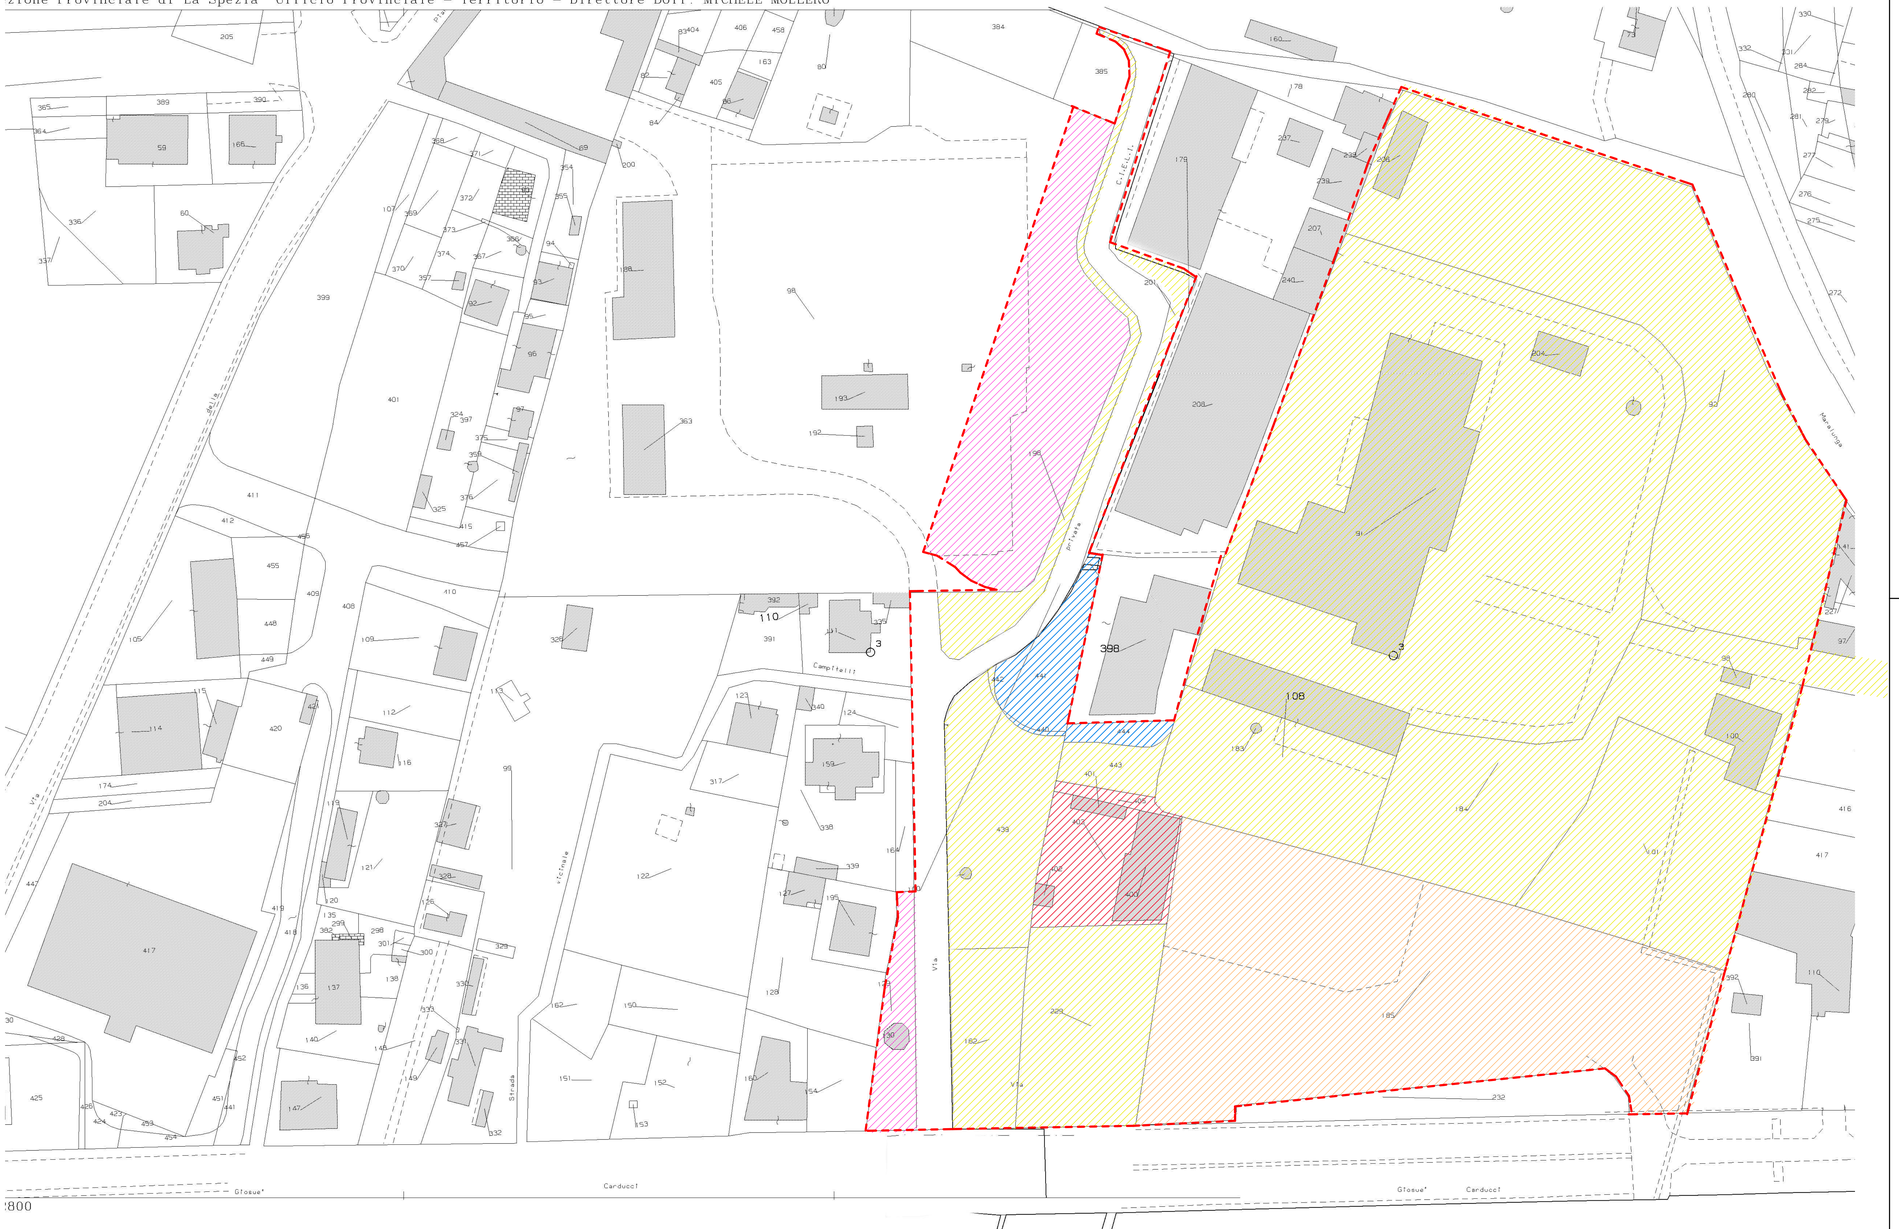

:800

PERIMETRO P.U.O.

PROPRIETA	FO	MAPP	MQ.TOTALI	MQ.INTERNI
TALEA	43	198	580	580
TALEA	43	201	300	300
TALEA	43	202	11	11
TALEA	45	97	9.236	9.236
TALEA	45	92	5.224	5.224
TALEA	45	98	23	23
TALEA	45	100	222	222
TALEA	45	101	2.030	2.030
TALEA	45	439	1.267	1.267
TALEA	45	442	25	25
TALEA	45	108	1.910	1.910
TALEA	45	183	4	4
TALEA	45	184	2.968	2.596
TALEA	45	182	670	670
TALEA	45	204	84	84
TALEA	45	206	128	128
TALEA	45	443	252	252
TALEA	45	229	1.410	1.410
TECHNE	45	440	13	13
TECHNE	45	441	450	450
TECHNE	45	444	106	106
ENEL DISTRIBUZIONE	43	98	13.464	2.413
ENEL DISTRIBUZIONE	43	129	417	417
ENEL DISTRIBUZIONE	43	130	34	34
TERMOMECCANICA	45	185	6.260	6.260
PINZA	45	400	262	262
PINZA	45	401	42	42
PINZA	45	402	21	21
PINZA	45	403	556	556
PINZA	45	405	71	71
TOTALI				36.617

TOTALE	MQ	36.617

committenza

TALEA S.p.A.

progettista
STUDIO DE MASTRI
Arch. Nicola DE MASTRI
Via XX Settembre n.162
19121 LA SPEZIA
tel/fax 0187 751338
mail studio@demastri.it

collaboratore
Geom. Alessandro MAGGIORELLI

REV	DESCRIZIONE	DATA
A	PRELIMINARE	06-09-2016

DISTRETTO DI TRASFORMAZIONE AD1/C
PROGETTO URBANISTICO OPERATIVO
INERENTE L'ATTUAZIONE DELLE
PREVISIONI EDIFICATORIE DEL DISTRETTO
DI TRASFORMAZIONE

TITOLO ELABORATO

ESTRATTO DI MAPPA CATASTALE

committente:	Fase:	Redatto:	Controllato:	Approvato:	Data:	scala:
TALEA S.p.A.	1° emissione PUO	AM	NDM	NDM	06-09-2016	1:1000
comune-località: Comune di La Spezia (SP)	PRATICA N°: 66-TALEA					N° ALLEGATO: ALLEGATO A