


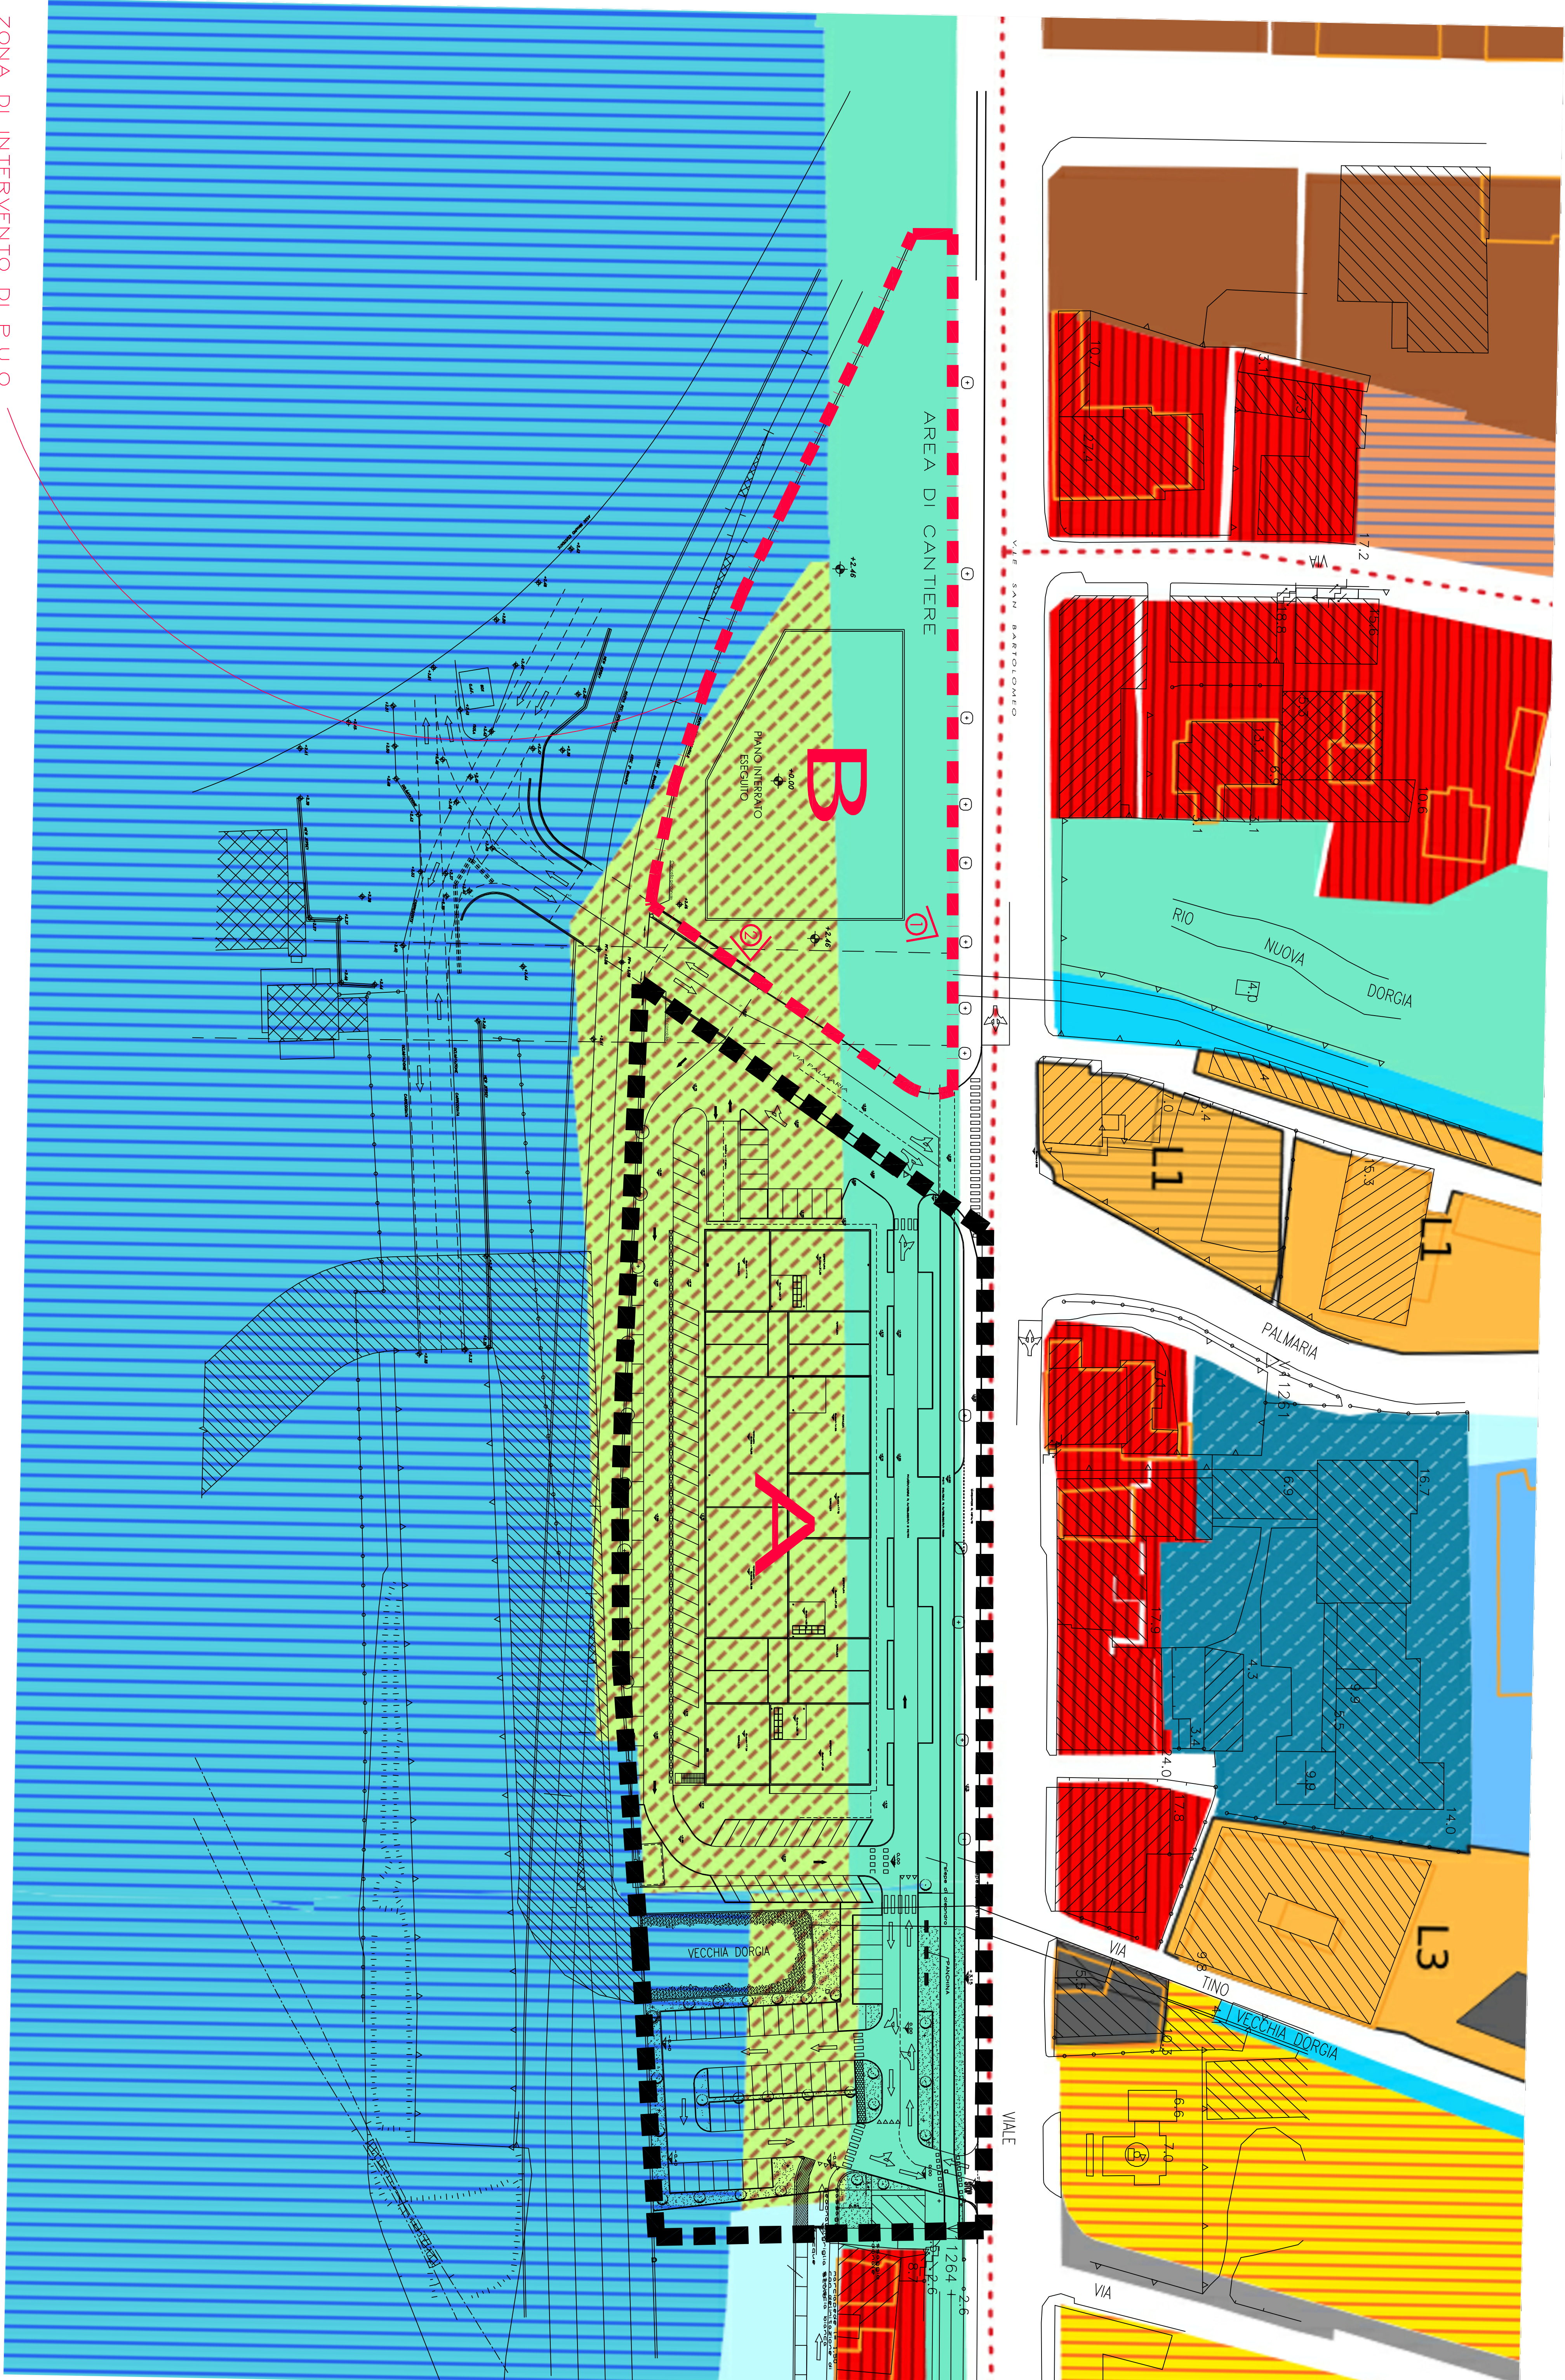

**LIMITE AREE DI URBANIZZAZIONE GIÀ COMPLETATE
E CONSEGNATE AL COMUNE**

COMUNE DELLA SPEZIA

CONTRPAIR sr1

P.U.O. DI INIZIATIVA PRIVATA PER IL COMPLETAMENTO DEL FABBRICATO "B" DI CUI AL S.U.A. CONFERMATO AI SENSI DELL'ART. 17 DEL P.U.C. PER LA REALIZZAZIONE DEL CENTRO DIREZIONALE PORTUALE

099. 10.09.2025

TAY.

PLANIMETRIA GENERALE
STATO ATTUALE
SOVRAPPOSIZIONE PUC

03A

PROGETTISTA	COMMITTENTE
-------------	-------------

SCALA 1:500

PROGETTISTA	COMITENTE
 STUDIO ZUCCHI Via S. Pietro all'Orto, 1 00187 Roma - Tel. +39 06 478011 www.studiozucchi.it	SCALA 1:500 R.F. - Ter. Prm. 2024/04C sopr.08/25 DATA 01 luglio 2025

ZONA DI INTERVENTO DI P.U.O.