LIMITE AREE DI URBANIZZAZIONE GIA' COMPLETATE
E CONSEGNATE AL COMUNE

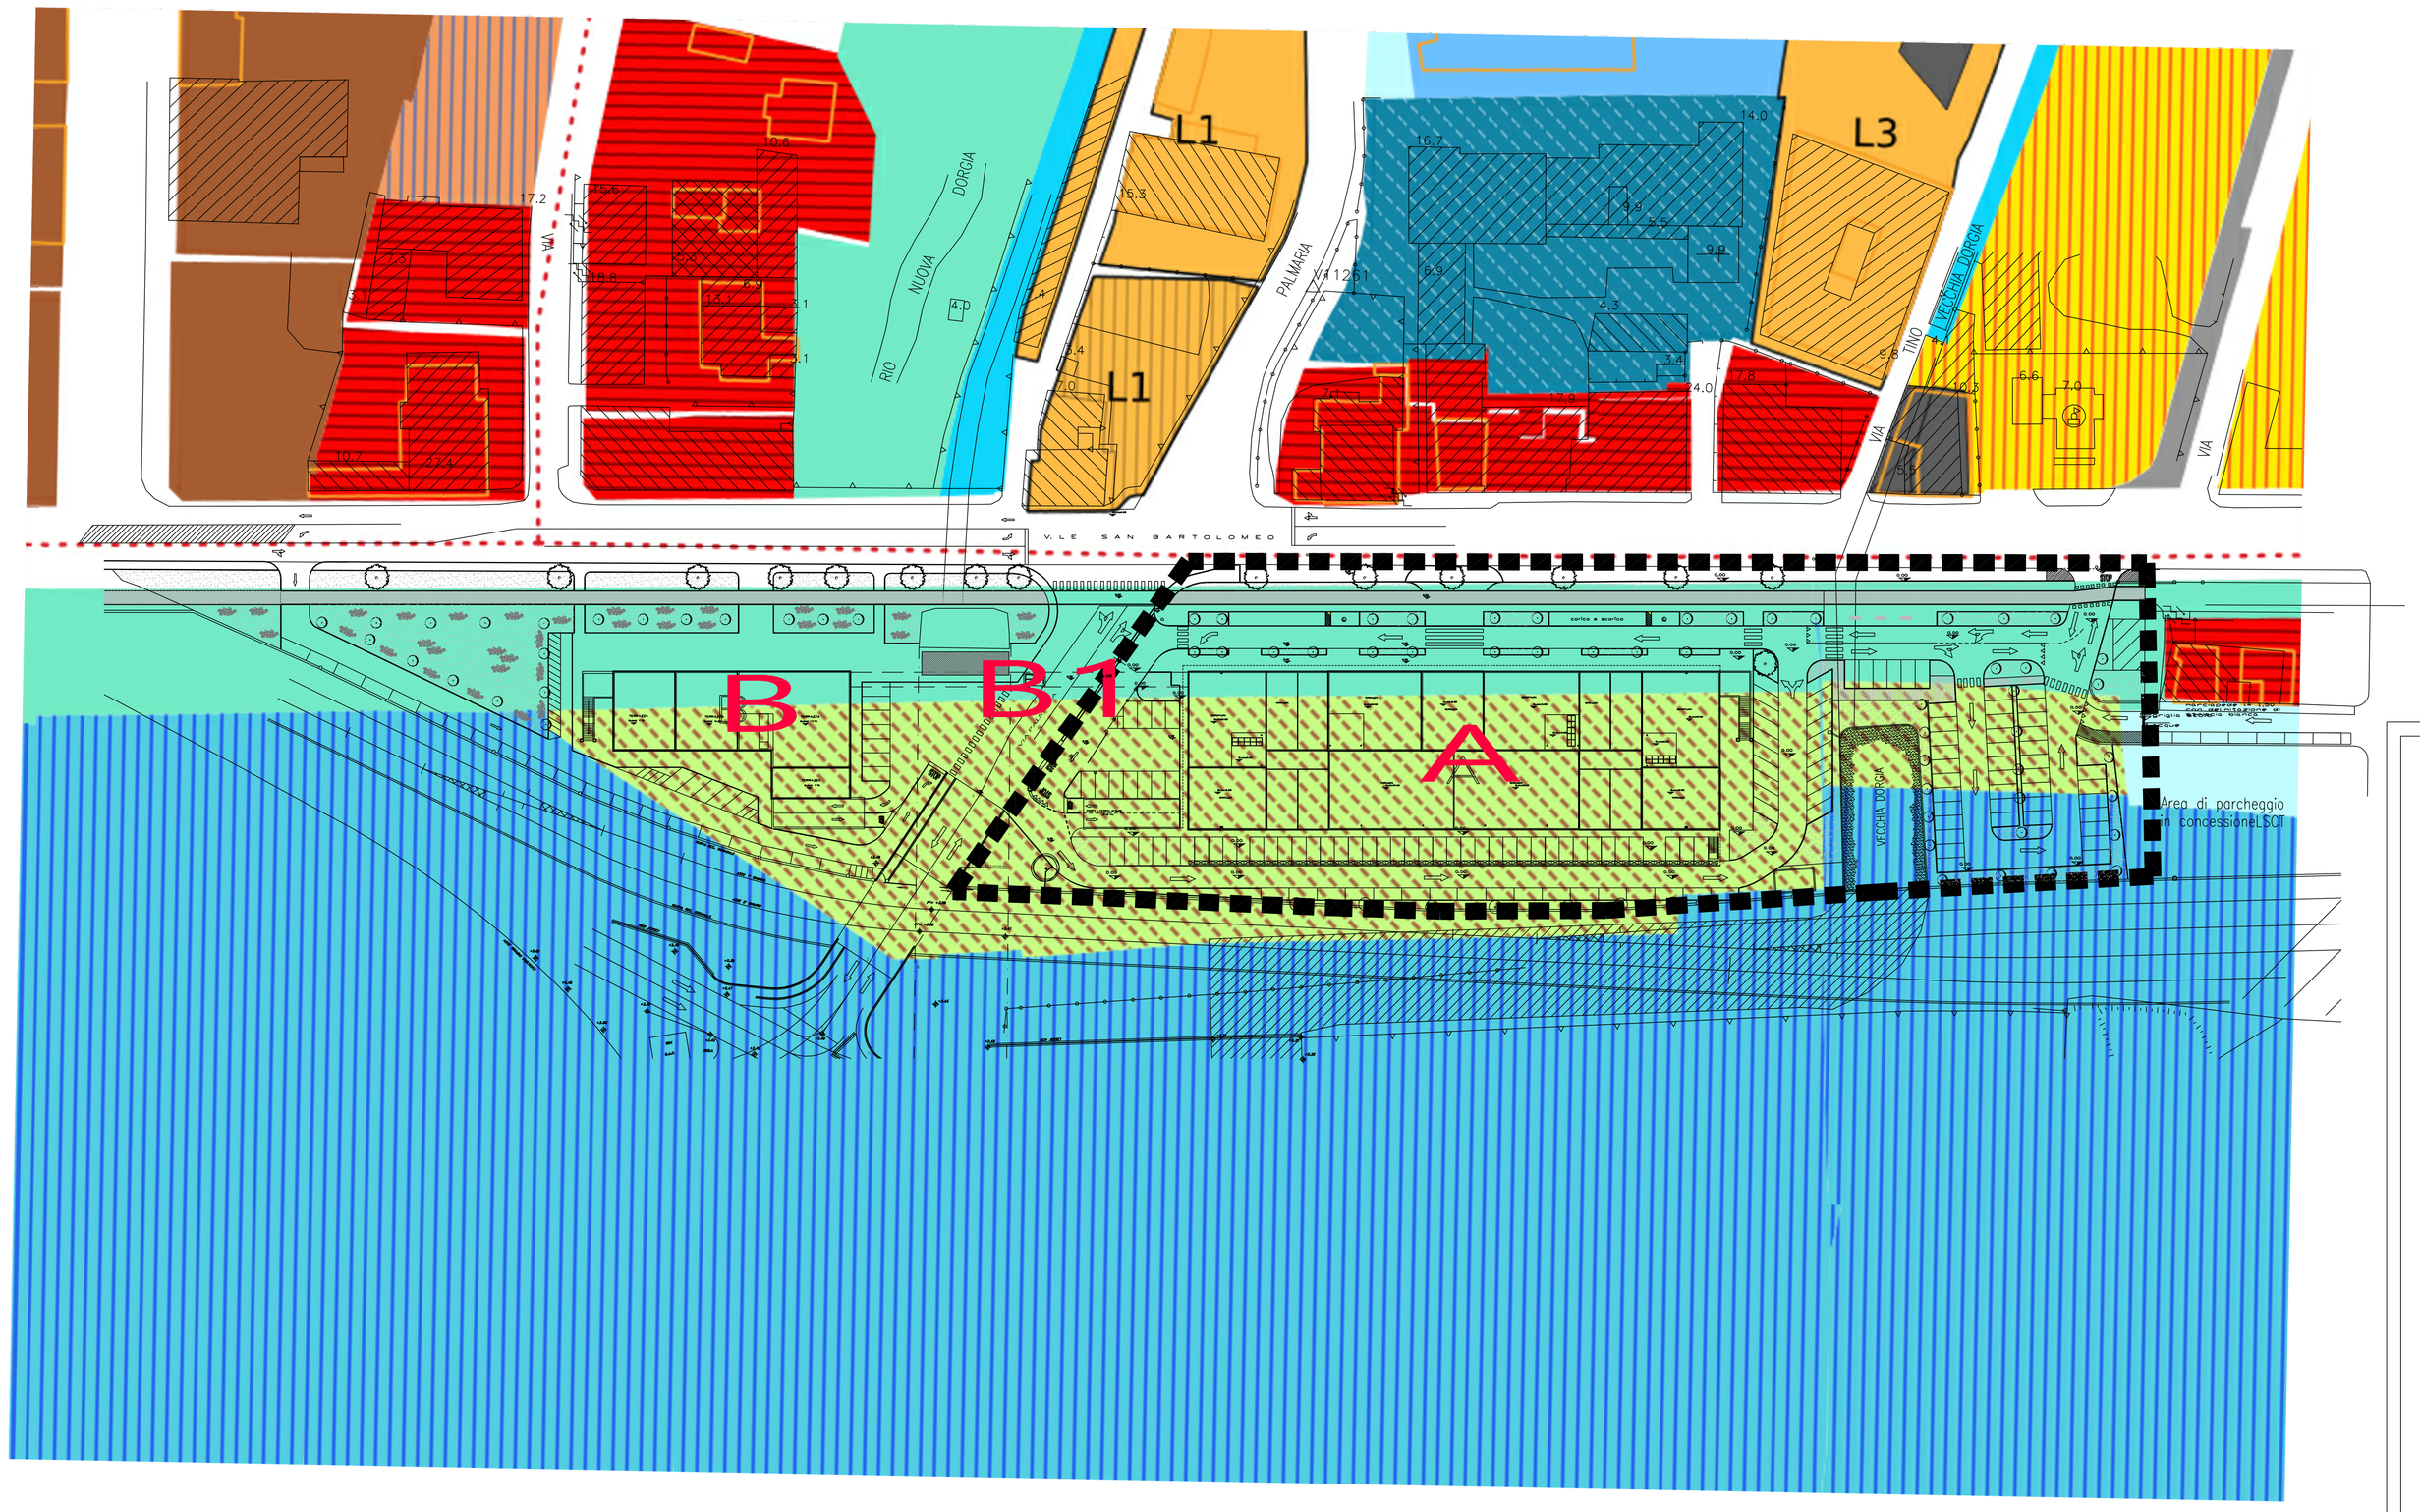

COMUNE DELLA SPEZIA

CONTREPAIR srl

P.U.O. DI INIZIATIVA PRIVATA PER IL COMPLETAMENTO
DEL FABBRICATO "B" DI CUI AL S.U.A. CONFERMATO AI SENSI
DELL'ART. 17 DEL P.U.C. PER LA REALIZZAZIONE DEL CENTRO
DIREZIONALE PORTUALE

agg. 10.09.2025

TAV.		N.
PLANIMETRIA GENERALE PROGETTO SOVRAPPOSIZIONE PUC		04 A
PROGETTISTA ITURBO ZACUTTI Ingegneria e Consulenza Industriale e Navale COLLABORAZIONE M.L.Z. Servizi - La Spezia (It) ING. ALBERTO ZACUTTI	COMMITTENTE	SCALA 1:500 RIF. Rif.amm.2024/04C agg.08.25 DATA 01 luglio 2025