


LOTTO 1 - COMPLEMENTO FABBRICATO

LOTTO 2 - REALIZZAZIONE PASSERELLA DI COLLEGAMENTO

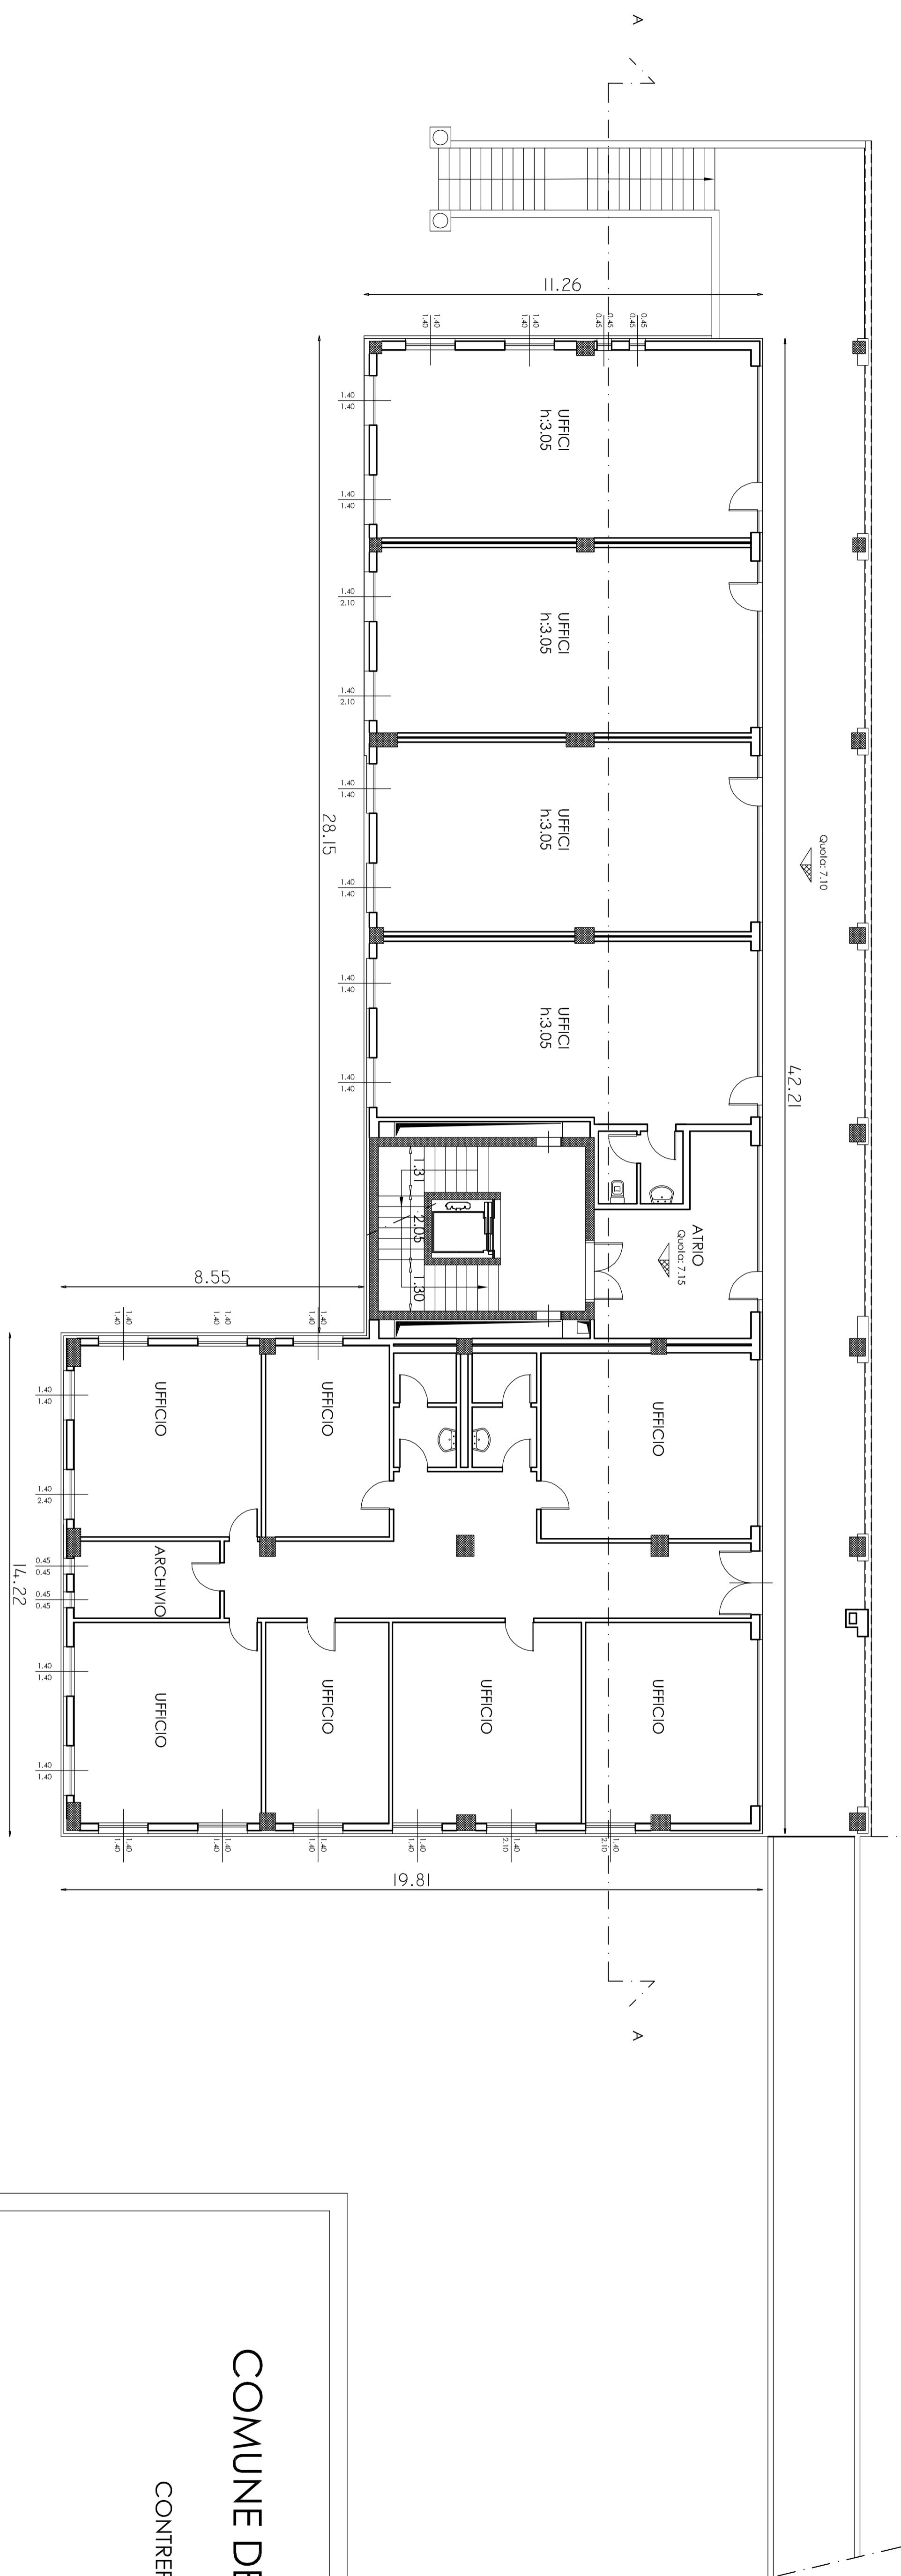

COMUNE DELLA SPEZIA

CONIREPAIR srl

P.U.O. DI INIZIATIVA PRIVATA PER IL COMPLETAMENTO
DEL FABBRICATO "B" DI CUI AL S.U.A. CONFIRMATO AI SENSI
DELL'ART. 17 DEL P.U.C. PER LA REALIZZAZIONE DEL CENTRO
DIREZIONALE PORTUALE

agg. 10.09.2025

PIANO PRIMO

60

<p>PROGETTISTA</p> <p>STUDIO ZACUTTI</p> <p>VIA ORTIGNANI 3 - 19124 LA SPEZIA TEL. 010-77074 - FAX 010-773586 e-mail: studio@studiodz.it</p> <p>COLLABORAZIONE</p> <p>M.L.Z. Servizi - La Spezia (It) ING. ALBERTO ZACUTTI</p>	<p>COMMITTENTE</p>	<p>PIANO PRIMO</p>
	<p>SCALA 1:100</p>	<p>RIF. terr.imm.2024/04B agg.06.25</p>
	<p>DATA 01 luglio 2025</p>	<p>09</p>