



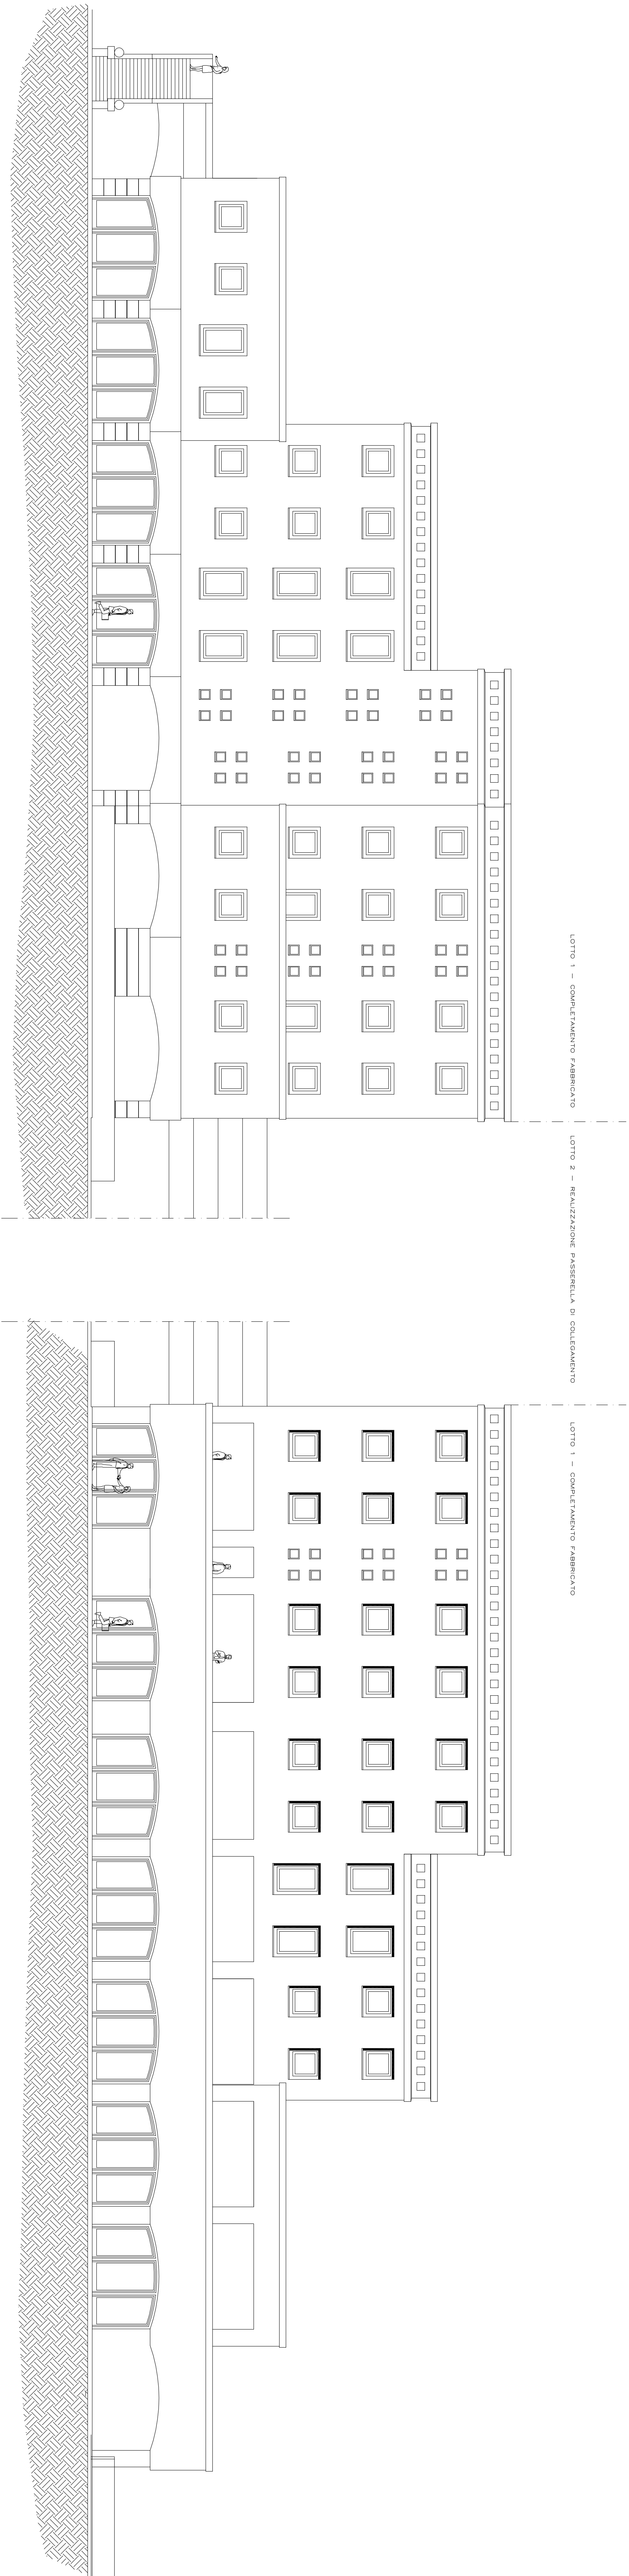

Prospetto fronte porto

Prospetto fronte Viale San Bartolomeo

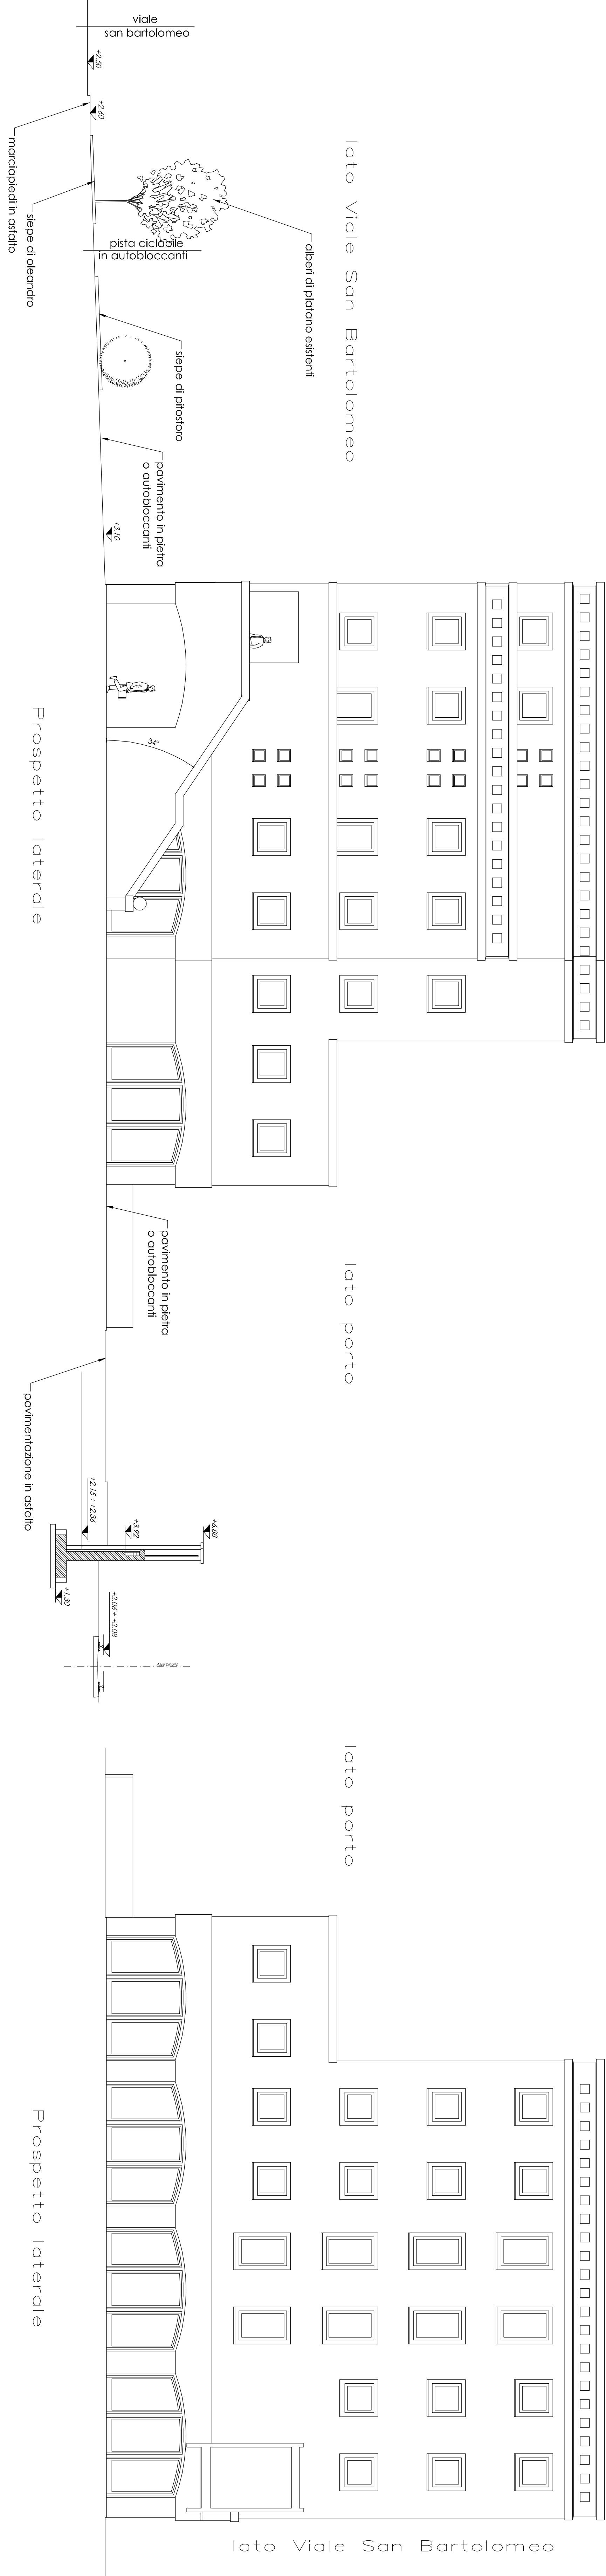

Prospetto laterale

Prospetto laterale

COMUNE DELLA SPEZIA

CONTRÉPAIR srl

P.L.U. D'INIZIATIVA PRIVATA PER IL COMPLETAMENTO
DEL FABBRICATO "B" DI CUI AL SUO CONFERMATO AI SENSI
DELL'ART. 17 DEL P.L.U.C. PER LA REALIZZAZIONE DEL CENTRO
DIREZIONALE PORTUALE

09/09/2025

TAV

PROSPETTI

15

PROGETTISTA
COLLABORAZIONE
ING. ALBERTO ZACCANTI

COMMITTENTE

SCALA 1:100
RF -
DATA 01/10/2025